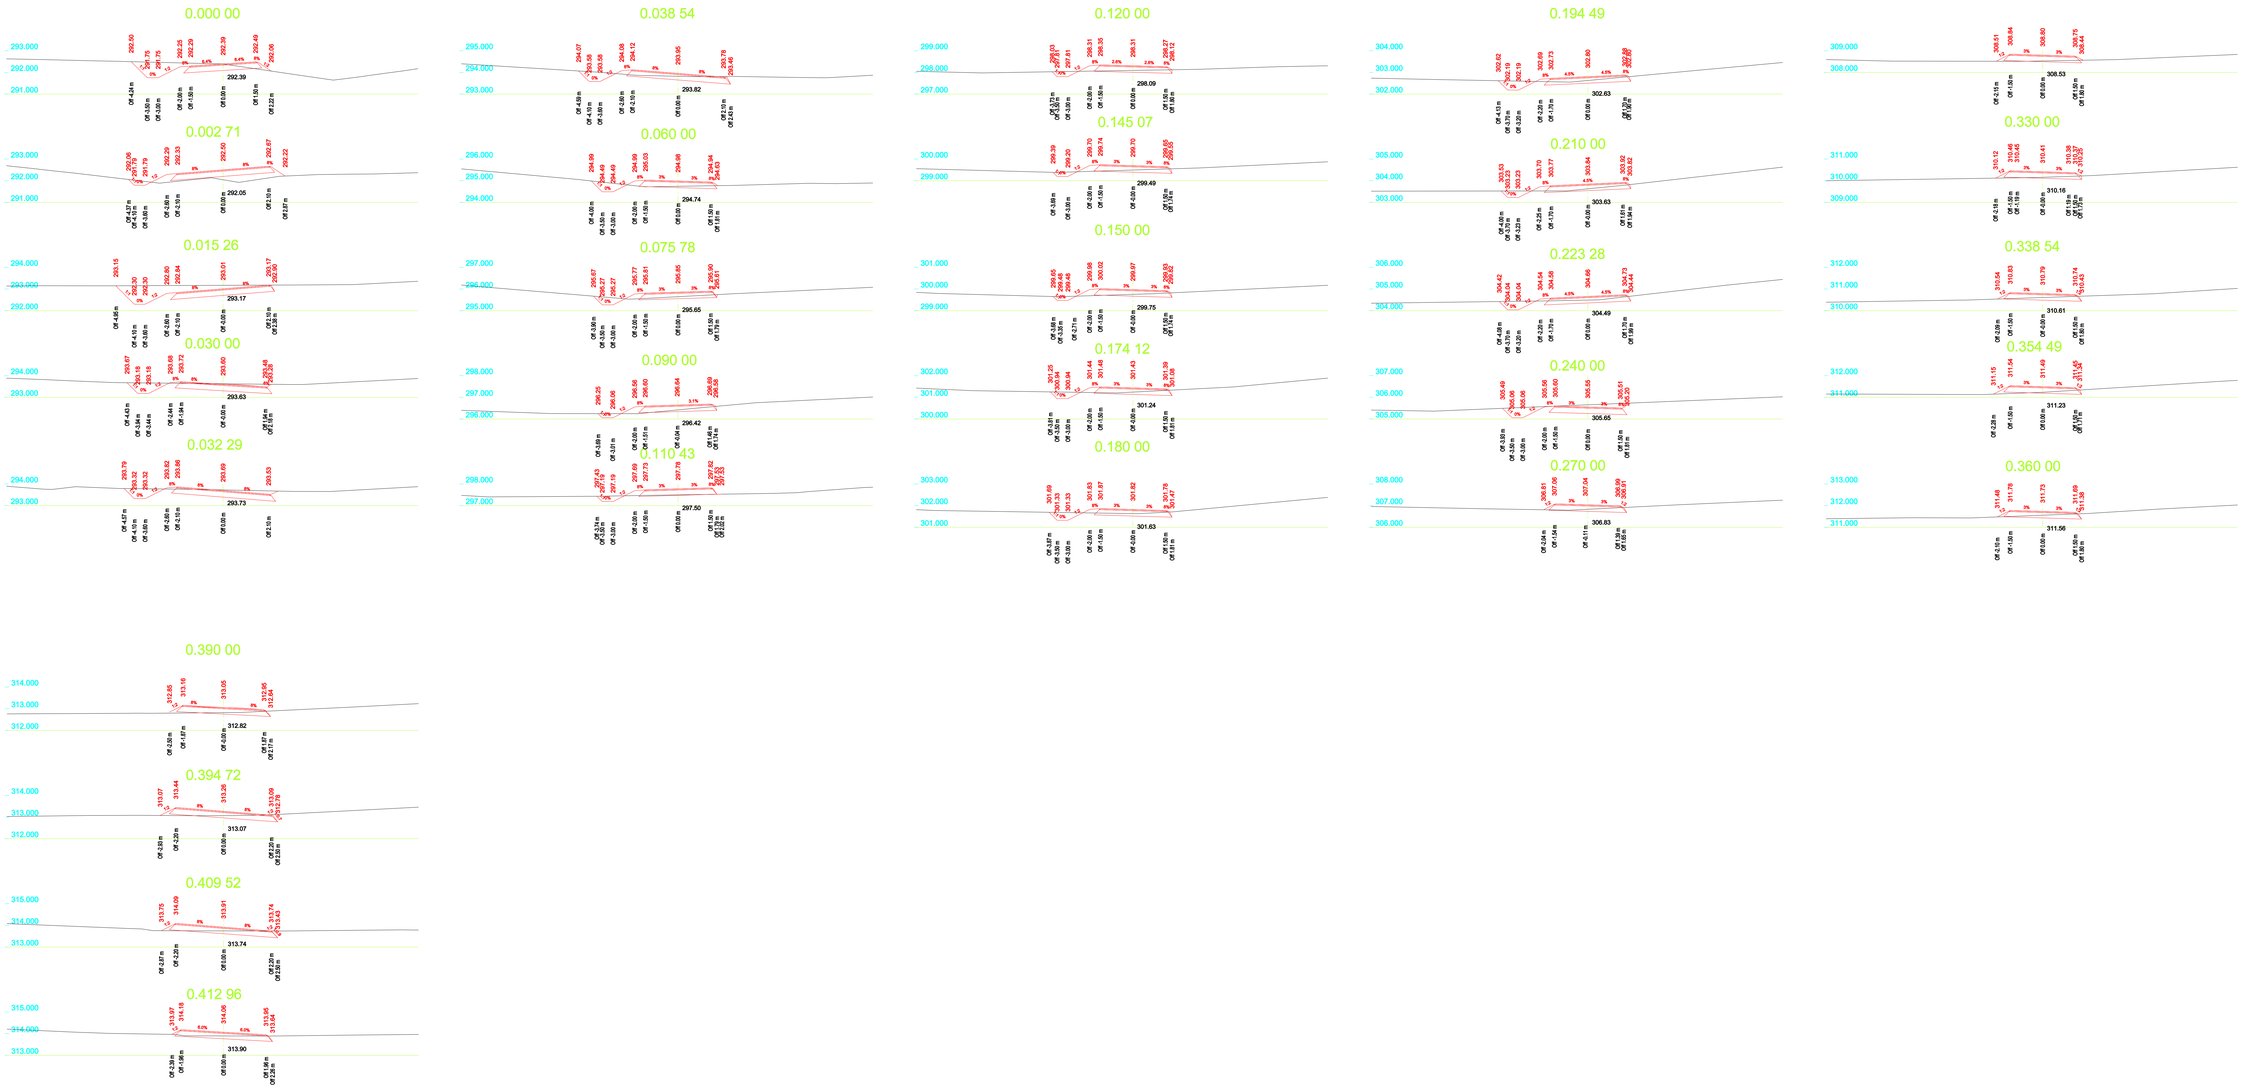

Vypracoval	Ing. Josef Bureš			ORIS spol. s r.o. Olomouc	
Zodpov. projektant	Petr Machala			Mlýnkova 280/44 779 00 Olomouc	tel. 585 757 121
Jednatel	Ing. Lenka Sedláková			e-mail: info@oris-olomouc.cz	
Kat. území	Soběsuky u Pl.	Obec	Plumlov	Kraj Olomoucký	Datum 03 / 2015
Investor	Státní pozemkový úřad, KPÚ pro Olomoucký kraj, Pobočka Prostějov				Stupeň KoPÚ
Akce - objekt	Komplexní pozemková úprava v k.ú. Soběsuky u Plumlova				Číslo zakázky 2039-2012-130760
Příloha	7. Plán společných zařízení [odst. 7 Vyhl.] 7.2. Dokumentace technického řešení 7.2.1. DTŘ opatření ke zpřístupnění pozemků 7.2.1.3. Pracovní příčné řezy **7.2.1.3.6. POLNÍ CESTA C115**				Měřítko 1 : 100 / Číslo soupravy