


SITUACE  
M 1:500

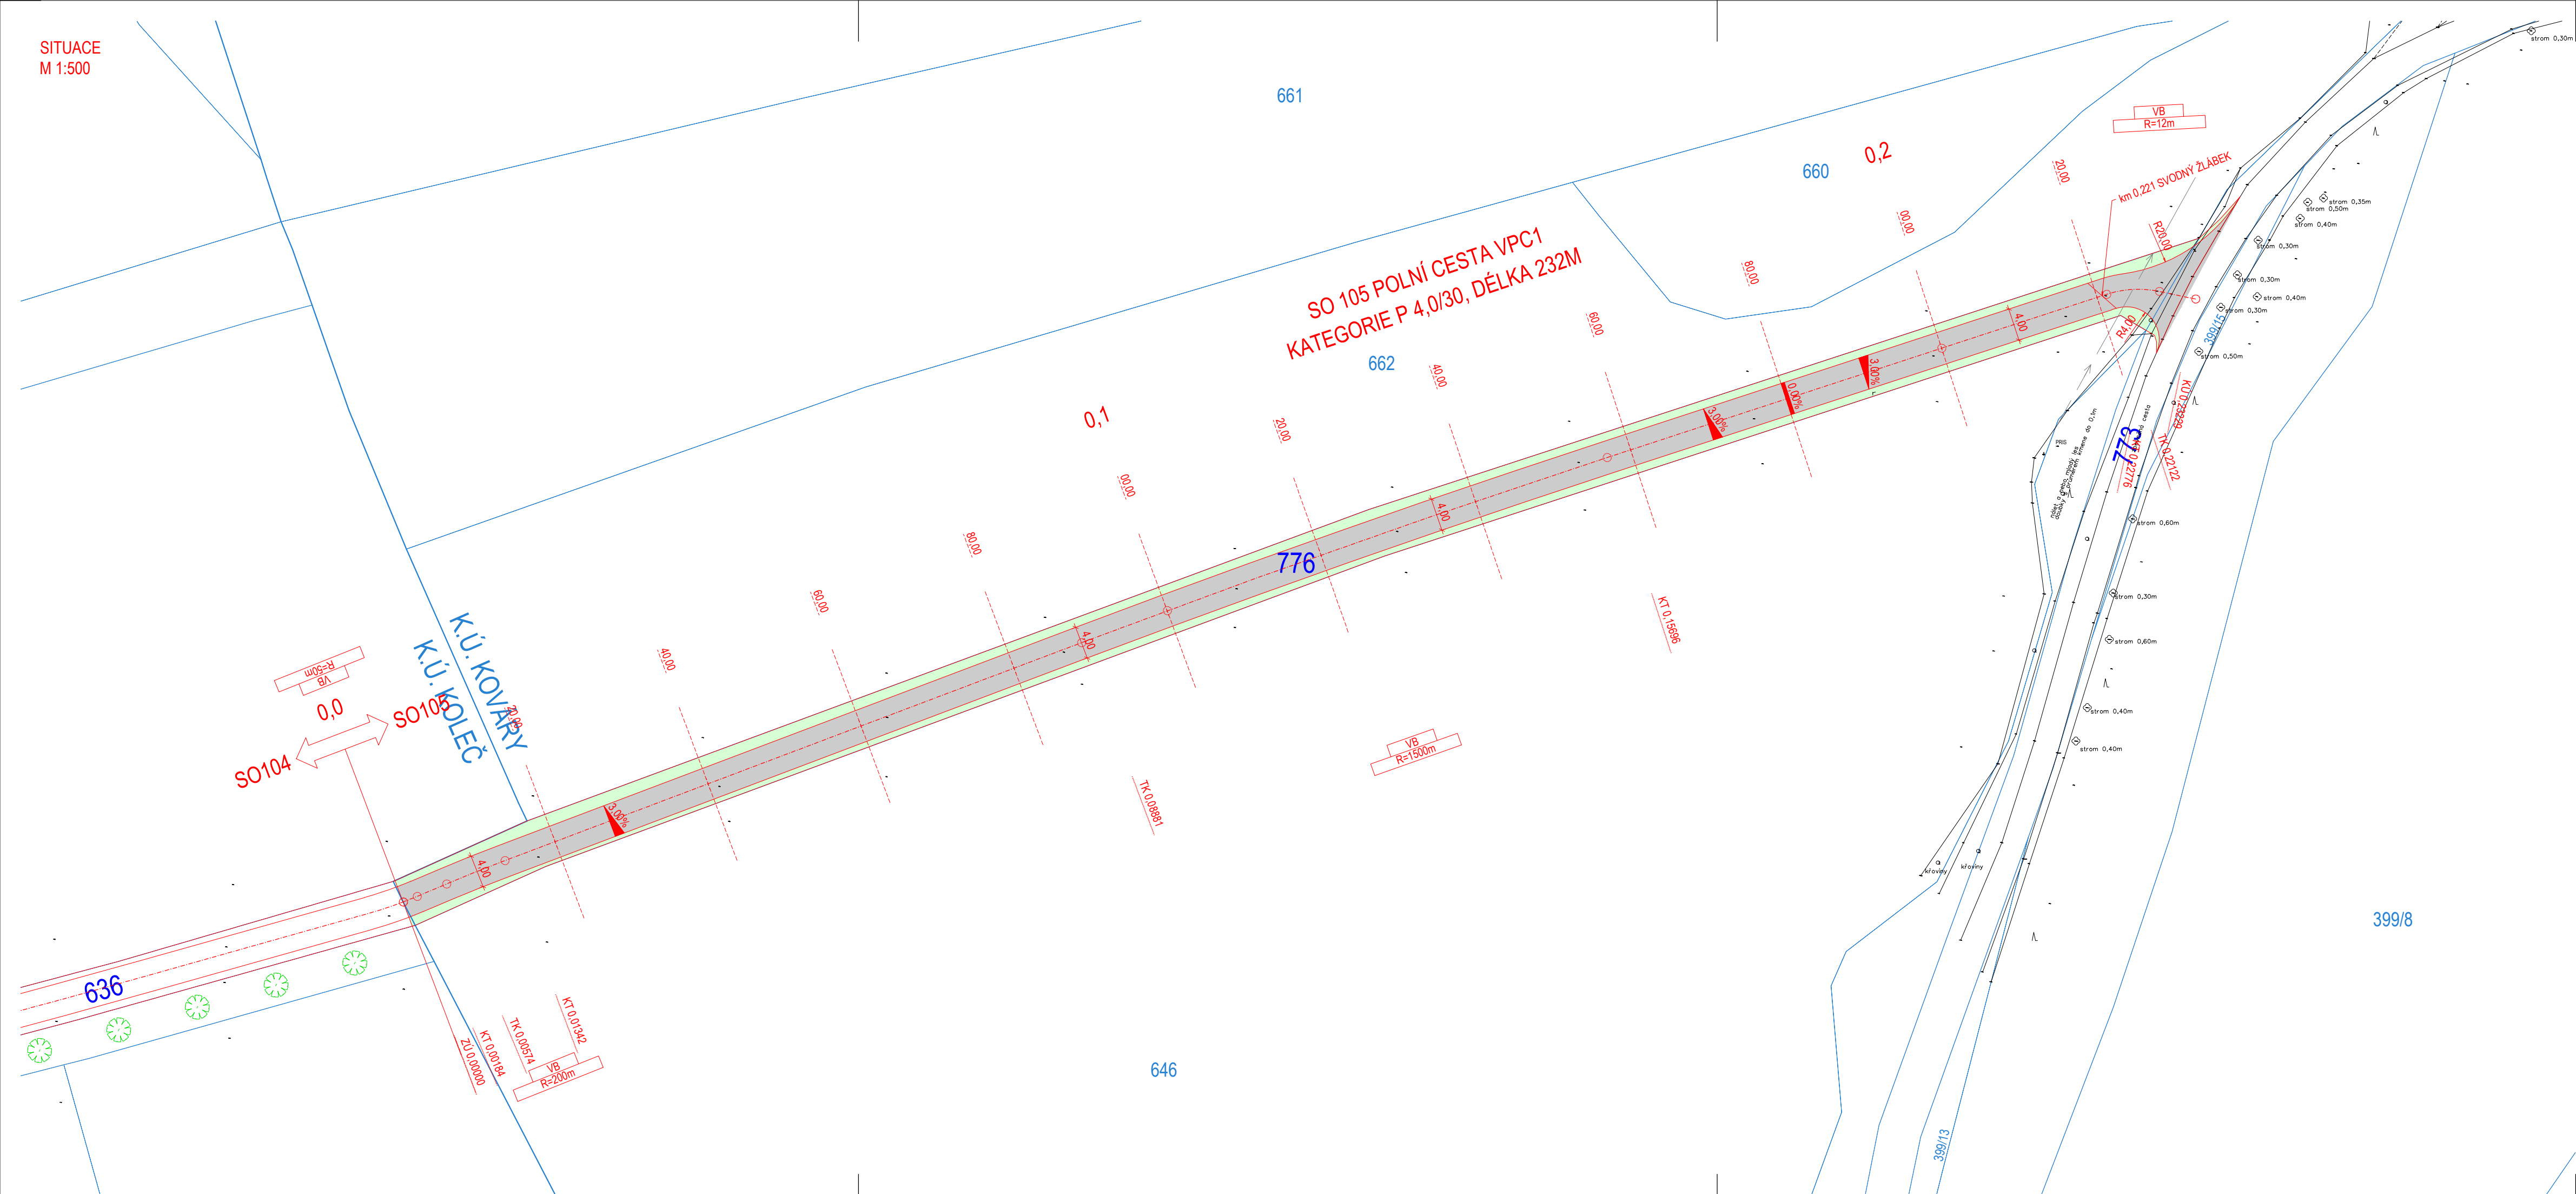

LEGENDA:

VÝKRES

STAVEBNÍ ÚPRAVY - NÁVRH

### GEODETICKÉ ZAMĚŘENÍ

KATASTRÁLNI MĚRA (DKM)

.....

CISLO PARCELY KN NEDOTCENE STAVBOU

PLOCHY

POI NÍ CESTA

ZELEŇ

ZEL EŇ NÁVRH

 STROM

### STAVEBNÍ OBJEKTY REALIZOVANÉ V RÁMCI STAVBY

"POLNÍ CESTA „POD BUDČÍ“

SO 101 POLNÍ CESTA C7

SO 102 POLNÍ CESTA NC3

SO 103 POLNĀ CESTA NC4

SO 104 POLNI CESTA VC12

SO 105 POLNÍ CESTA VPC1  
SO 106 POLNÍ CESTA VC16

SO 801 DOBROVODNÁ ŽEL EŇ IB1

[illegible]

OBJEDNATEL		Česká republika - Státní pozemkový úřad, Husinecká 1024/11a, 130 00 Praha 3 (Pobočka Kladno) IČ: 01312774   telefon: 601 584 040   e-mail: kladno.pk@spurc.cz   http://www.spurc.cz	
ZHOTOVITEL		GEOREAL spol. s r.o., Hálkova 12, 301 00 Plzeň IČ: 40527514   telefon: 377 237 343   e-mail: georeal@georeal.cz   http://www.georeal.cz	
PROJEKTANT ČÁSTI, SO		GEOREAL spol. s r.o., Hálkova 12, 301 00 Plzeň IČ: 40527514   telefon: 377 237 343   e-mail: georeal@georeal.cz   http://www.georeal.cz	
KRAJ	STŘEDOČESKÝ	STUPEŇ PD	DSP / PDPS
K. Ú.	DŘETOVICE, KOLEČ, KOVÁRY	DATUM	11/2021
		MĚŘÍTKO	1:500
		FORMÁT	297 x 840
STAVBA:		POLNÍ CESTA „POD BUČÍM“	
ČÁST PD:		DOKUMENTACE OBJEKTŮ A TECHNICKÝCH A TECHNOLOGICKÝCH ZAŘÍZENÍ	
STAVEBNÍ OBJEKT:		SO 105 POLNÍ CESTA VPC1	
PŘÍLOHA:		SITUACE	