M 1:1000/100
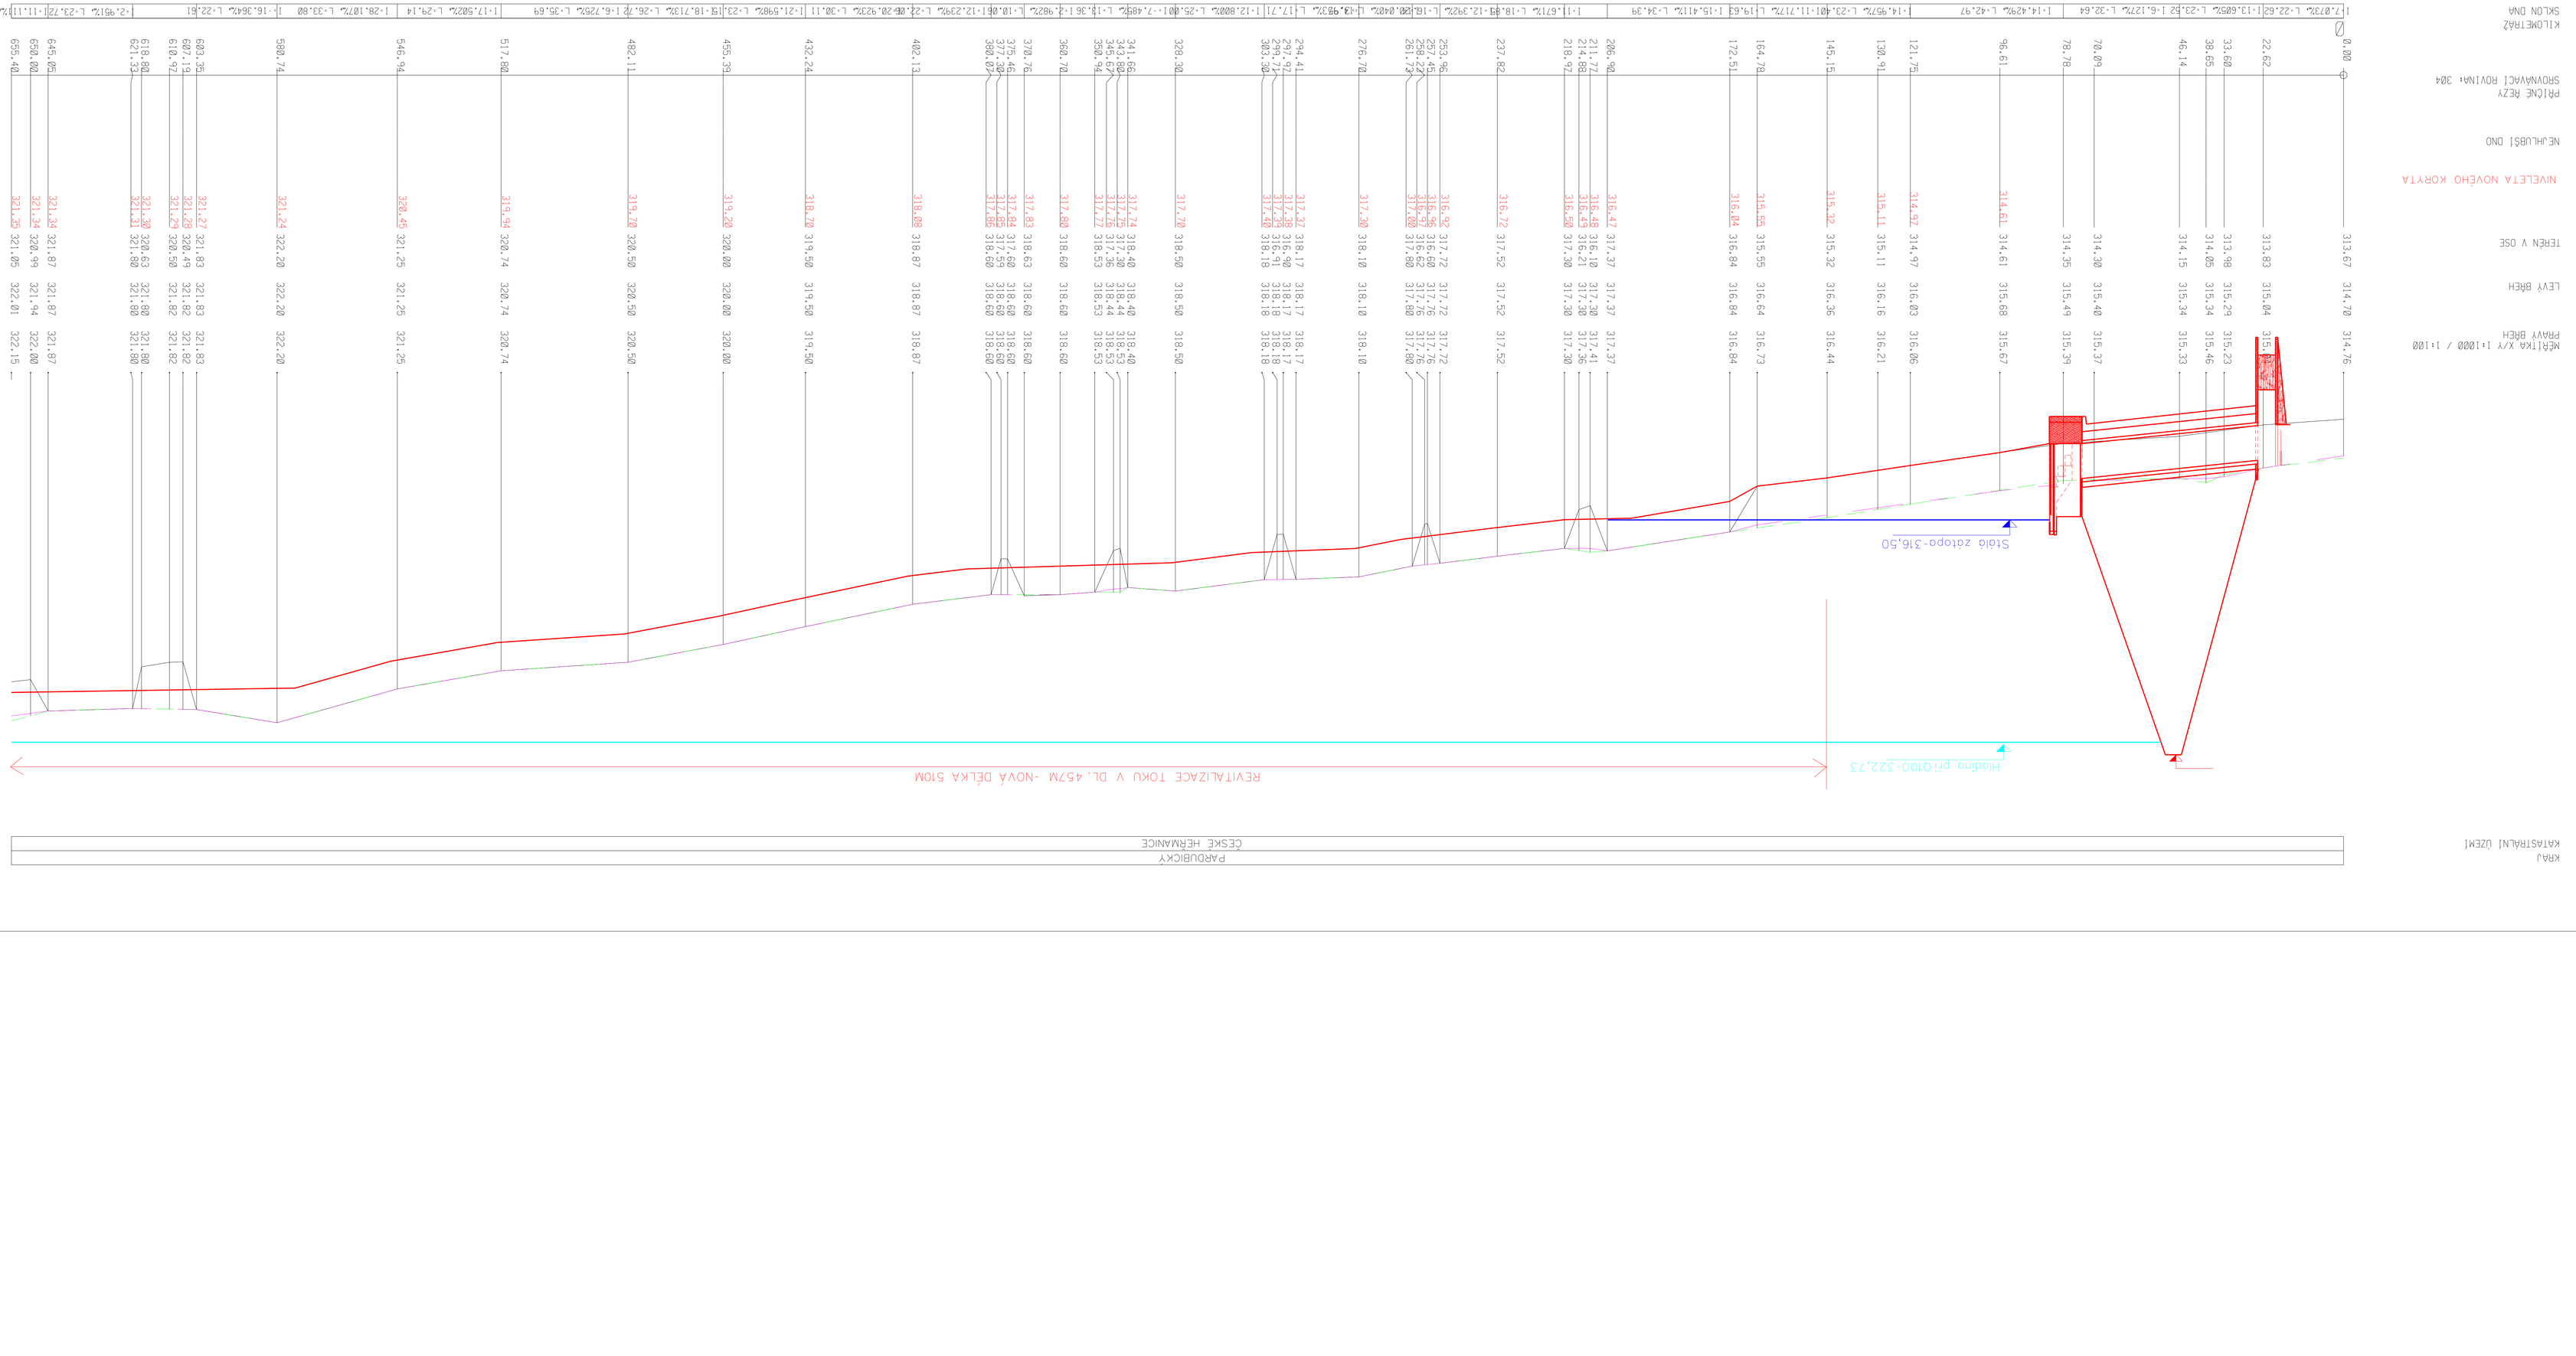
G1.6.PODÉLNÝ PROFIL REVITALIZACÍ A ZÁTOPOU POLDRU
K.p.Č. ČESKÉ HERMANICE