LEGENDA

ZÁKLADNÍ ÚDAJE:

STAV	POPIS
	hranice k.ú.
	hranice obvodu KoPÚ
V Bělčí	místní název
k.ú. Balkovy	název k.ú.
II/185	silnice II. a III. třídy
MK 1	místní komunikace
	hranice zastavěné plochy dle ÚP
	hranice zastavitelné plochy dle ÚP
	limity a záměry v území dle ÚPD
	prvky prázkumu – bodové
	prvky prázkumu – liniové
	prvky prázkumu – plošné
	prvek návrhu PSZ – plošný

VÝŠKOPIS:

vrstevnice základní vrstevnice zdůrazněná

vrstevnice doplňková

interval vrstevnic 2 m

OPATŘENÍ KE ZPŘÍSTUPNĚNÍ POZEMKŮ:

STAV	NÁVRH	POPIS
		Označení cesty
HC/VC/DC/LC		Hlavní / Vedlejší / Doplňková / Lesní
HC-R / VC-R / DC-R / LC-R		Polní / lesní cesta k rekonstrukci
HC1	HC2	Polní cesta
	SP	Odvodnění cesty příkopem
		Odvodnění cesty drenáží
		Vsakovací jáma navržená
		Příčný žlab
		Výhybna
		Hospodářský sjezd
P1	P2	Propustek
M1		Mostek

Prvky mimo řešené území jsou zakresleny šedou barvou.

VODOHOSPODÁŘSKÁ OPATŘENÍ

STAV	NÁVRH	POPIS
IDVT		vodní tok
IDVT		trubní tok
HOZ		HOZ kryté
		příkop
	P3	propust
		vodní nádrž, tůň

OPATŘENÍ K OCHRANĚ ZPF:

STAV	NÁVRH	POPIS
		Technické protierozní opatření – mez
ZATRAV		Organizační protierozní opatření – ochranné zatravnění
ZATRAV		Organizační protierozní opatření – ochranné zatravnění mimo obvod KoPÚ
OŠEV		Organizační protierozní opatření – osevní postup a agrotechnika
OŠEV		Organizační protierozní opatření – osevní postup a agrotechnika mimo obvod KoPÚ
VĚTROLAM		Biotechnické protierozní opatření – větrolam

OPATŘENÍ K TVORBĚ A OCHRANĚ ŽP:

Prvek ÚSES STAV (FUNKČNÍ)	NÁVRH (NEFUNKČNÍ)	POPIS
NBC	NBC	nadregionální biocentrum
LBC		lokální biocentrum
LBK		lokální biokorridor
Ostatní		Natura 2000
		krajinná zeleň liniová – stav

Prvky mimo řešené území jsou zakresleny šedou barvou.

DRUHY POZEMKŮ:

STAV	NÁVRH	POPIS
		orná půda
		zahrada
		trvalý travní porost
		les
		vodní plocha
		zast. plocha, nádvoří
		ostatní plocha

INŽENÝRSKÉ SÍTĚ – ORIENTAČNĚ:

STAV	POPIS
	elektro vedení VN nadzemní
	elektro vedení NN podzemní
	komunikační vedení nadzemní
	komunikační vedení podzemní
	kanalizace
	ochranná pásma

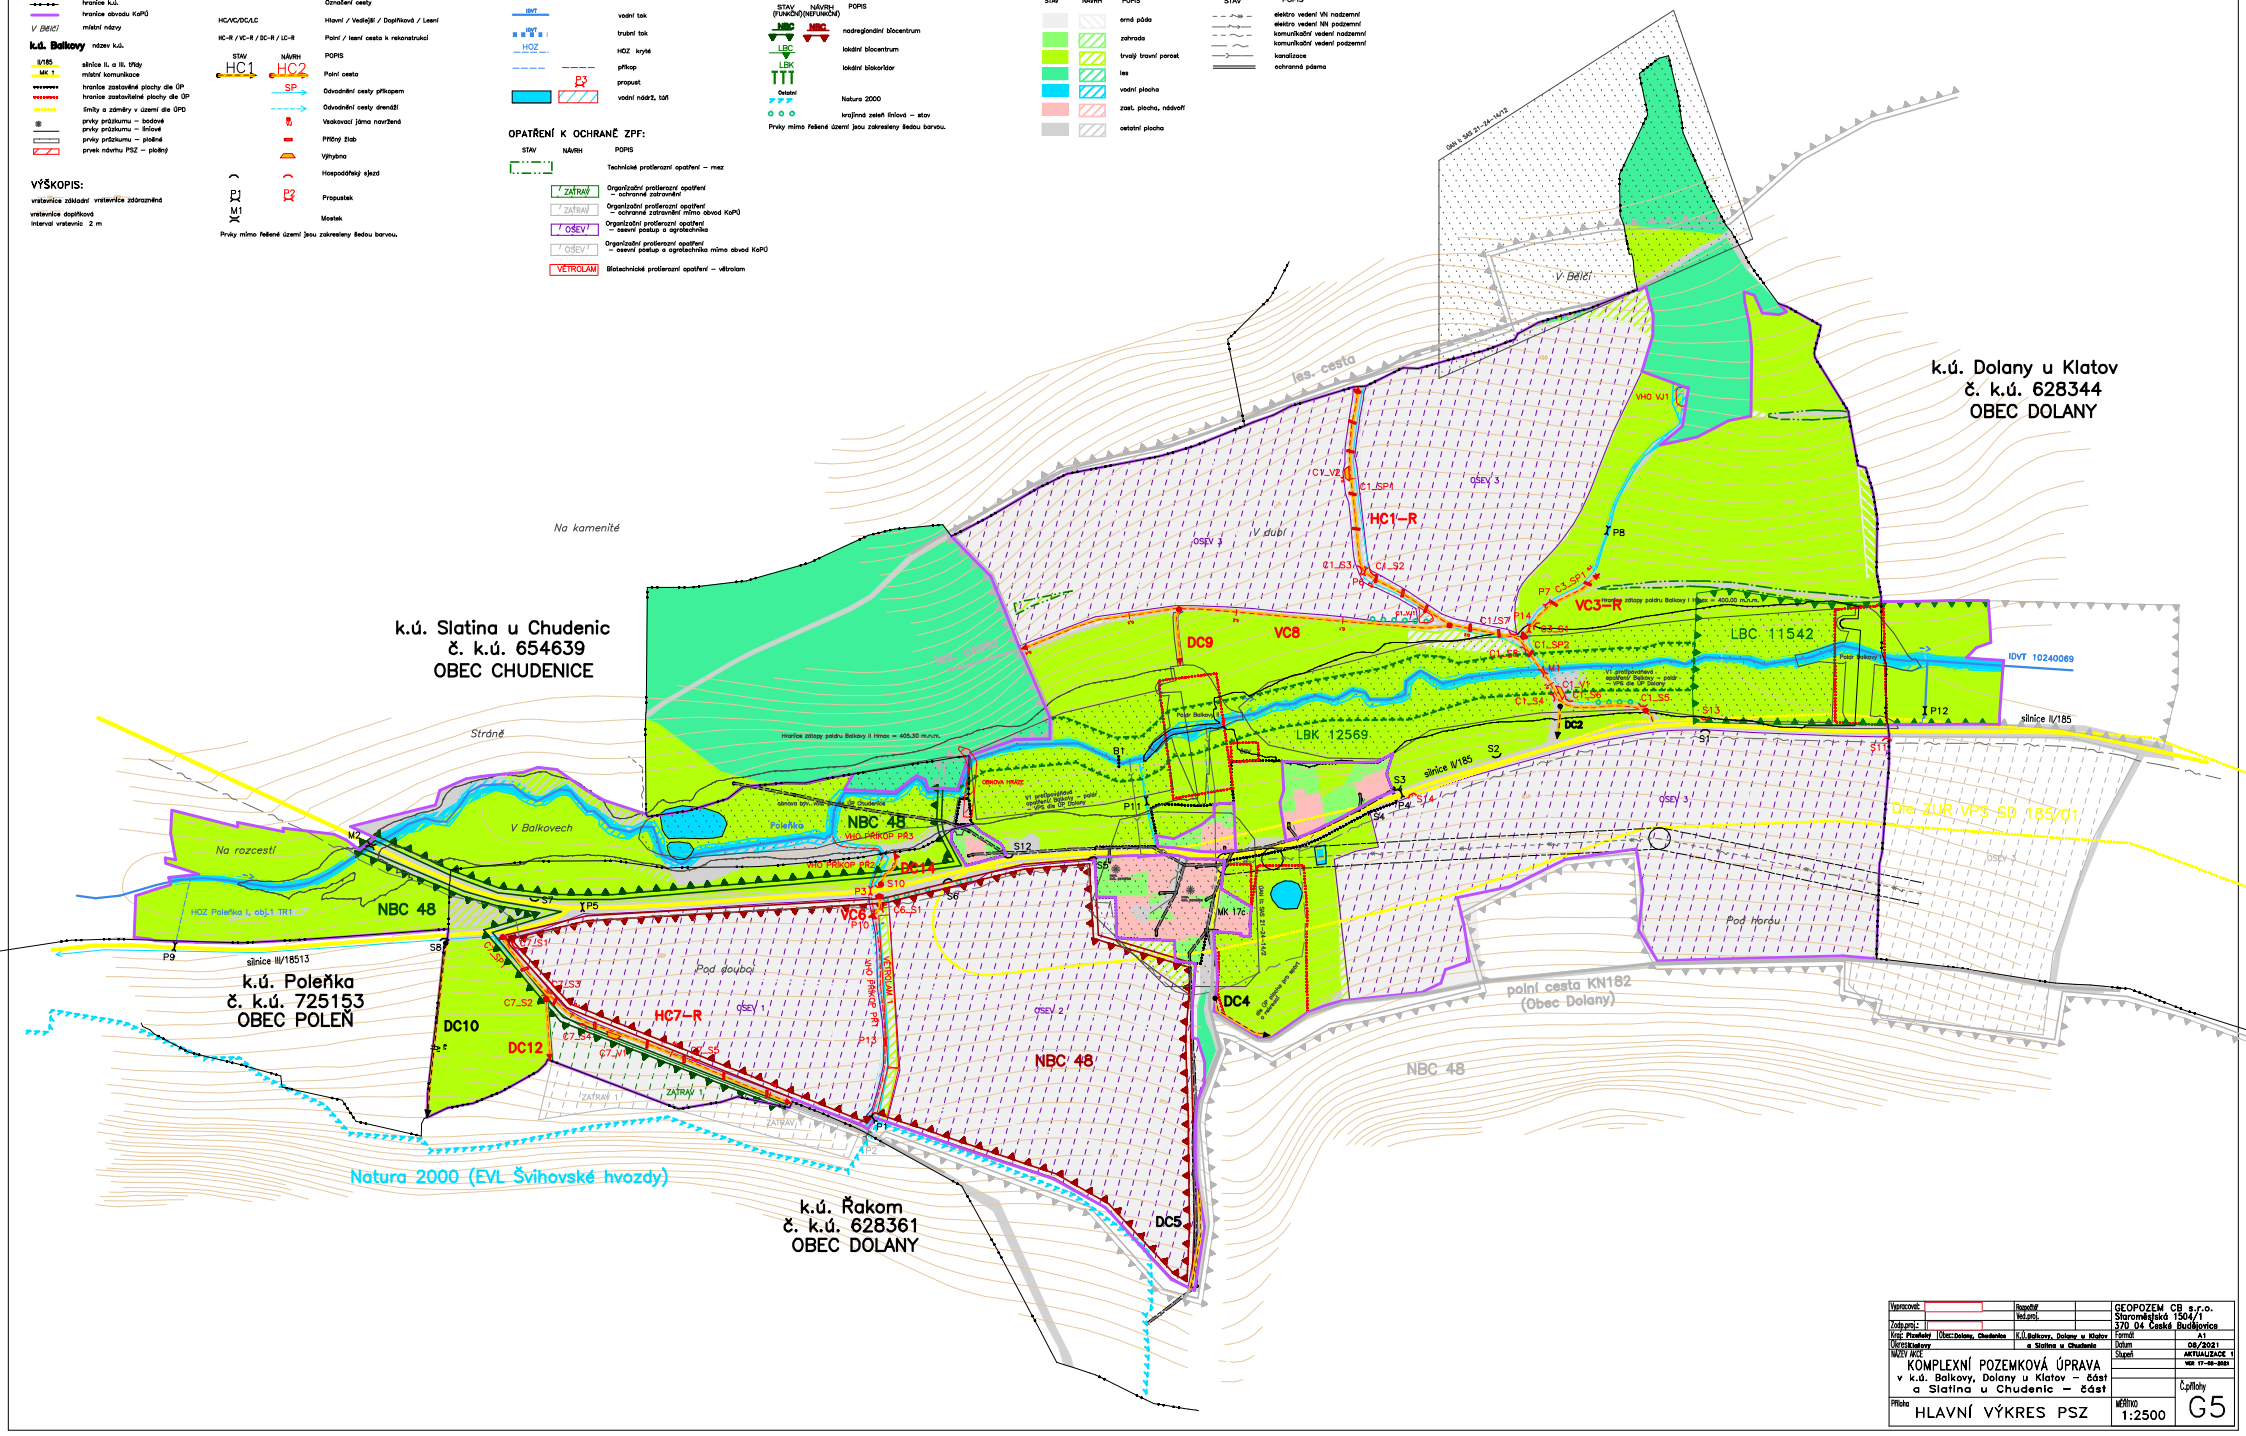

Vypracovat:		Rozpočtář	
		Ved.proj.	
Zodp.proj.:			
Kraj: Plzeňský	Obec: Dolany, Chudenice	K.Ú. Balkovy, Dolany u Klatov a Slatina u Chudenic	
Okres: Klatovy			

GEOPOZEM CB s.r.o.
Staroměstská 1504/1
370 04 České Budějovice

Formát	A1
Datum	08/2021
Stupeň	AKTUALIZACE 1
	VER 17-08-2021

NÁZEV AKCE

KOMPLEXNÍ POZEMKOVÁ ÚPRAVA
v k.ú. Balkovy, Dolany u Klatov – část
a Slatina u Chudenic – část

Příloha: **HLAVNÍ VÝKRES PSZ**

MĚŘÍTKO: 1:2500

Č.přílohy: G5