


PŘEHLEDNÝ PODÉLNÝ PROFIL
M 1:200/100

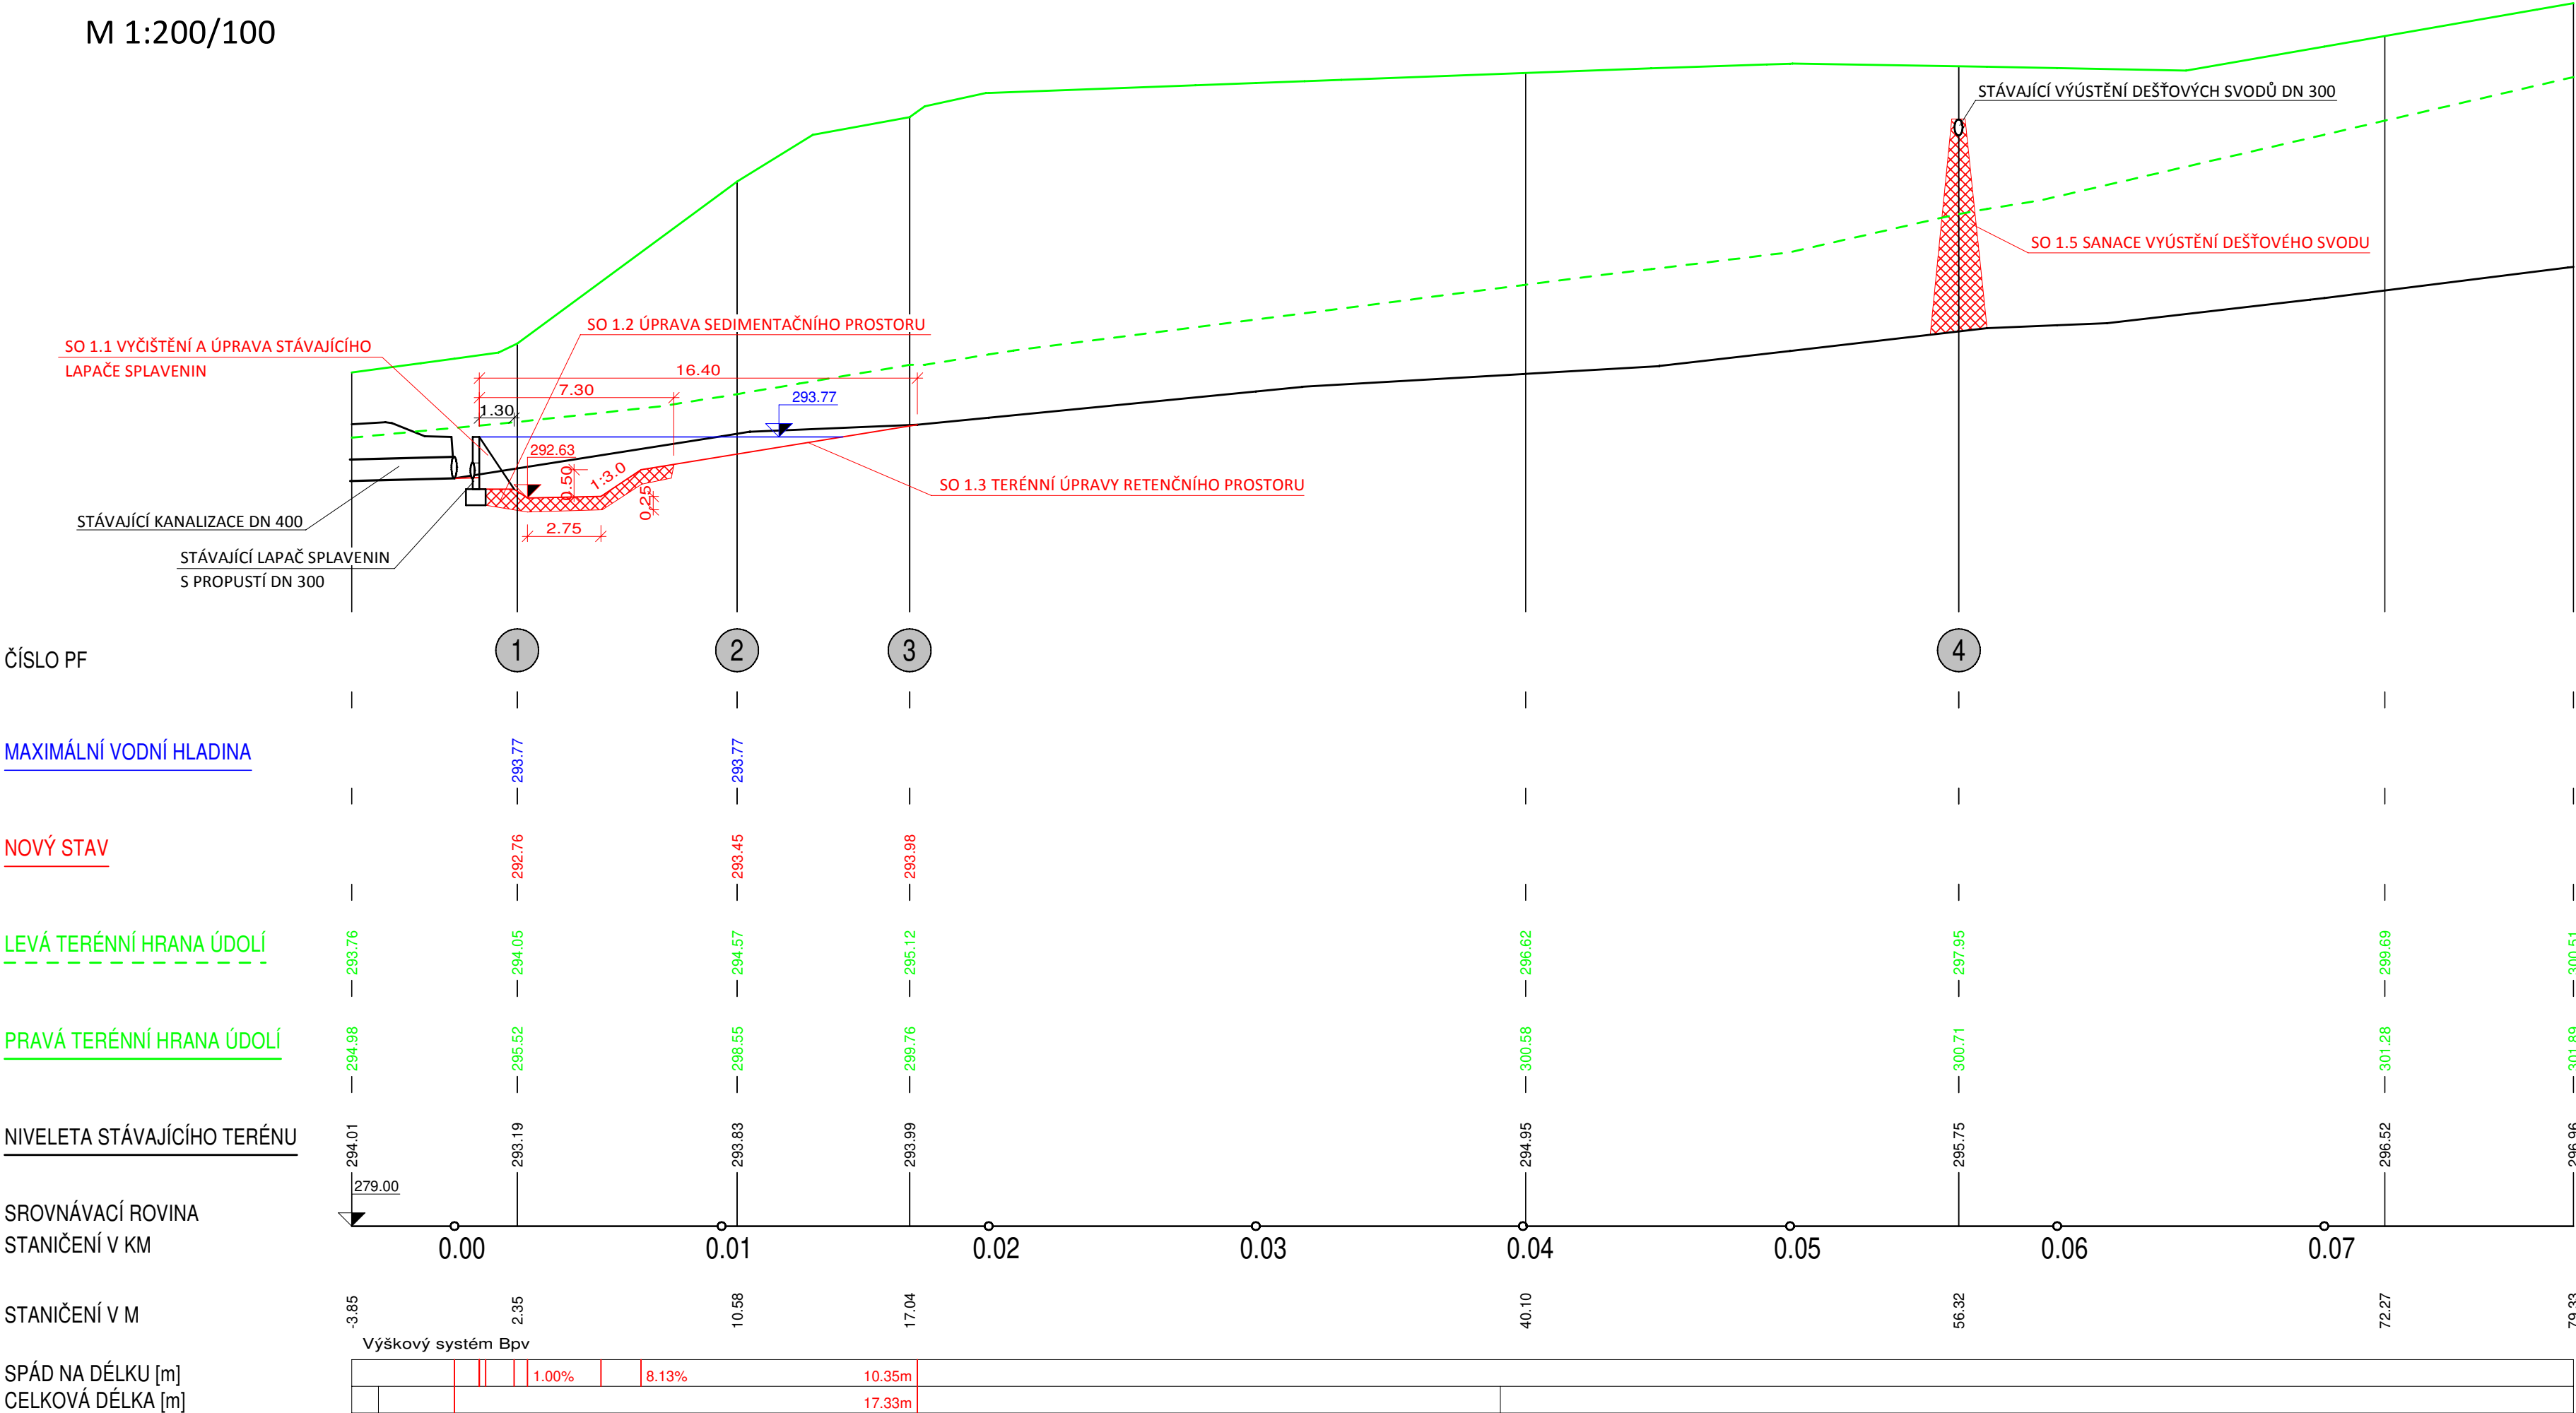

LEGENDA

	STÁVAJÍCÍ TERÉN V OSE ŘEZU
	LEVÁ TERÉNNÍ HRANA ÚDOLÍ
	PRAVÁ TERÉNNÍ HRANA ÚDOLÍ
	NOVÝ STAV
	MAXIMÁLNÍ VODNÍ HLADINA V LAPAČI SEDIMENTU
	STABILIZACE KAMENNOU ROVNANINOU

POZNÁMKA:
ZÁKRES VEDENÍ INŽENÝRSKÝCH SÍTÍ JE INFORMATIVNÍ. PŘED ZAHÁJENÍM STAVEBNÍCH PRACÍ MUSÍ BÝT PROVEDENO JEJICH VYTYČENÍ.

DOKUMENTACI LZE UŽÍVAT POUZE VE SMYSLU PŘÍSLUŠNÉ SMLOUVY O DÍLO. VÝKRES, ČI JEHO ČÁST, MŮŽE BÝT KOPÍROVÁN NEBO JINÝM ZPŮSOBEM ROZŠÍŘOVÁN POUZE PO PŘEDCHOZÍM SOUHLASU AUTORA DOKUMENTACE. © ŠINDLAR s.r.o.

VEDOUCÍ PROJEKTU	VYPRACOVAL	KONTROLOVAL	AUTORIZACE	GEOŠRAFO s r.o. Zemědělská 1091 500 03 Hradec Králové		
KRAJ: Královéhradecký		STAVEBNÍ ÚŘAD: MěÚ Kostelec nad Orlicí		FORMÁT	4 x A4	
KATASTRÁLNÍ ÚZEMÍ: Vyhnanov				DATUM	12/2016	
INVESTOR: Krajský pozemkový úřad pro Královéhradecký kraj, pobočka Rychnov nad Kněžnou				STUPEŇ	DTR	
Komplexní pozemkové úpravy v k.ú. Vyhnanov				ČÍSLO ZAKÁZKY	20150042	
				SOUŘADNÝ / VÝŠKOVÝ SYSTÉM	Bpv	
				INTERVAL VRSTEVNIC		
Přehledný podélný profil - Sedimentační prostor Příkazy "VHO1" SO 01 Sedimentační prostor				MĚŘÍTKO	1 : 200/100	ČÍSLO KOPIE
				Č. VÝKRESU	C.2.1	