


PLÁN SPOLEČNÝCH ZAŘÍZENÍ
HLAVNÍ VÝKRES
1: 5 000

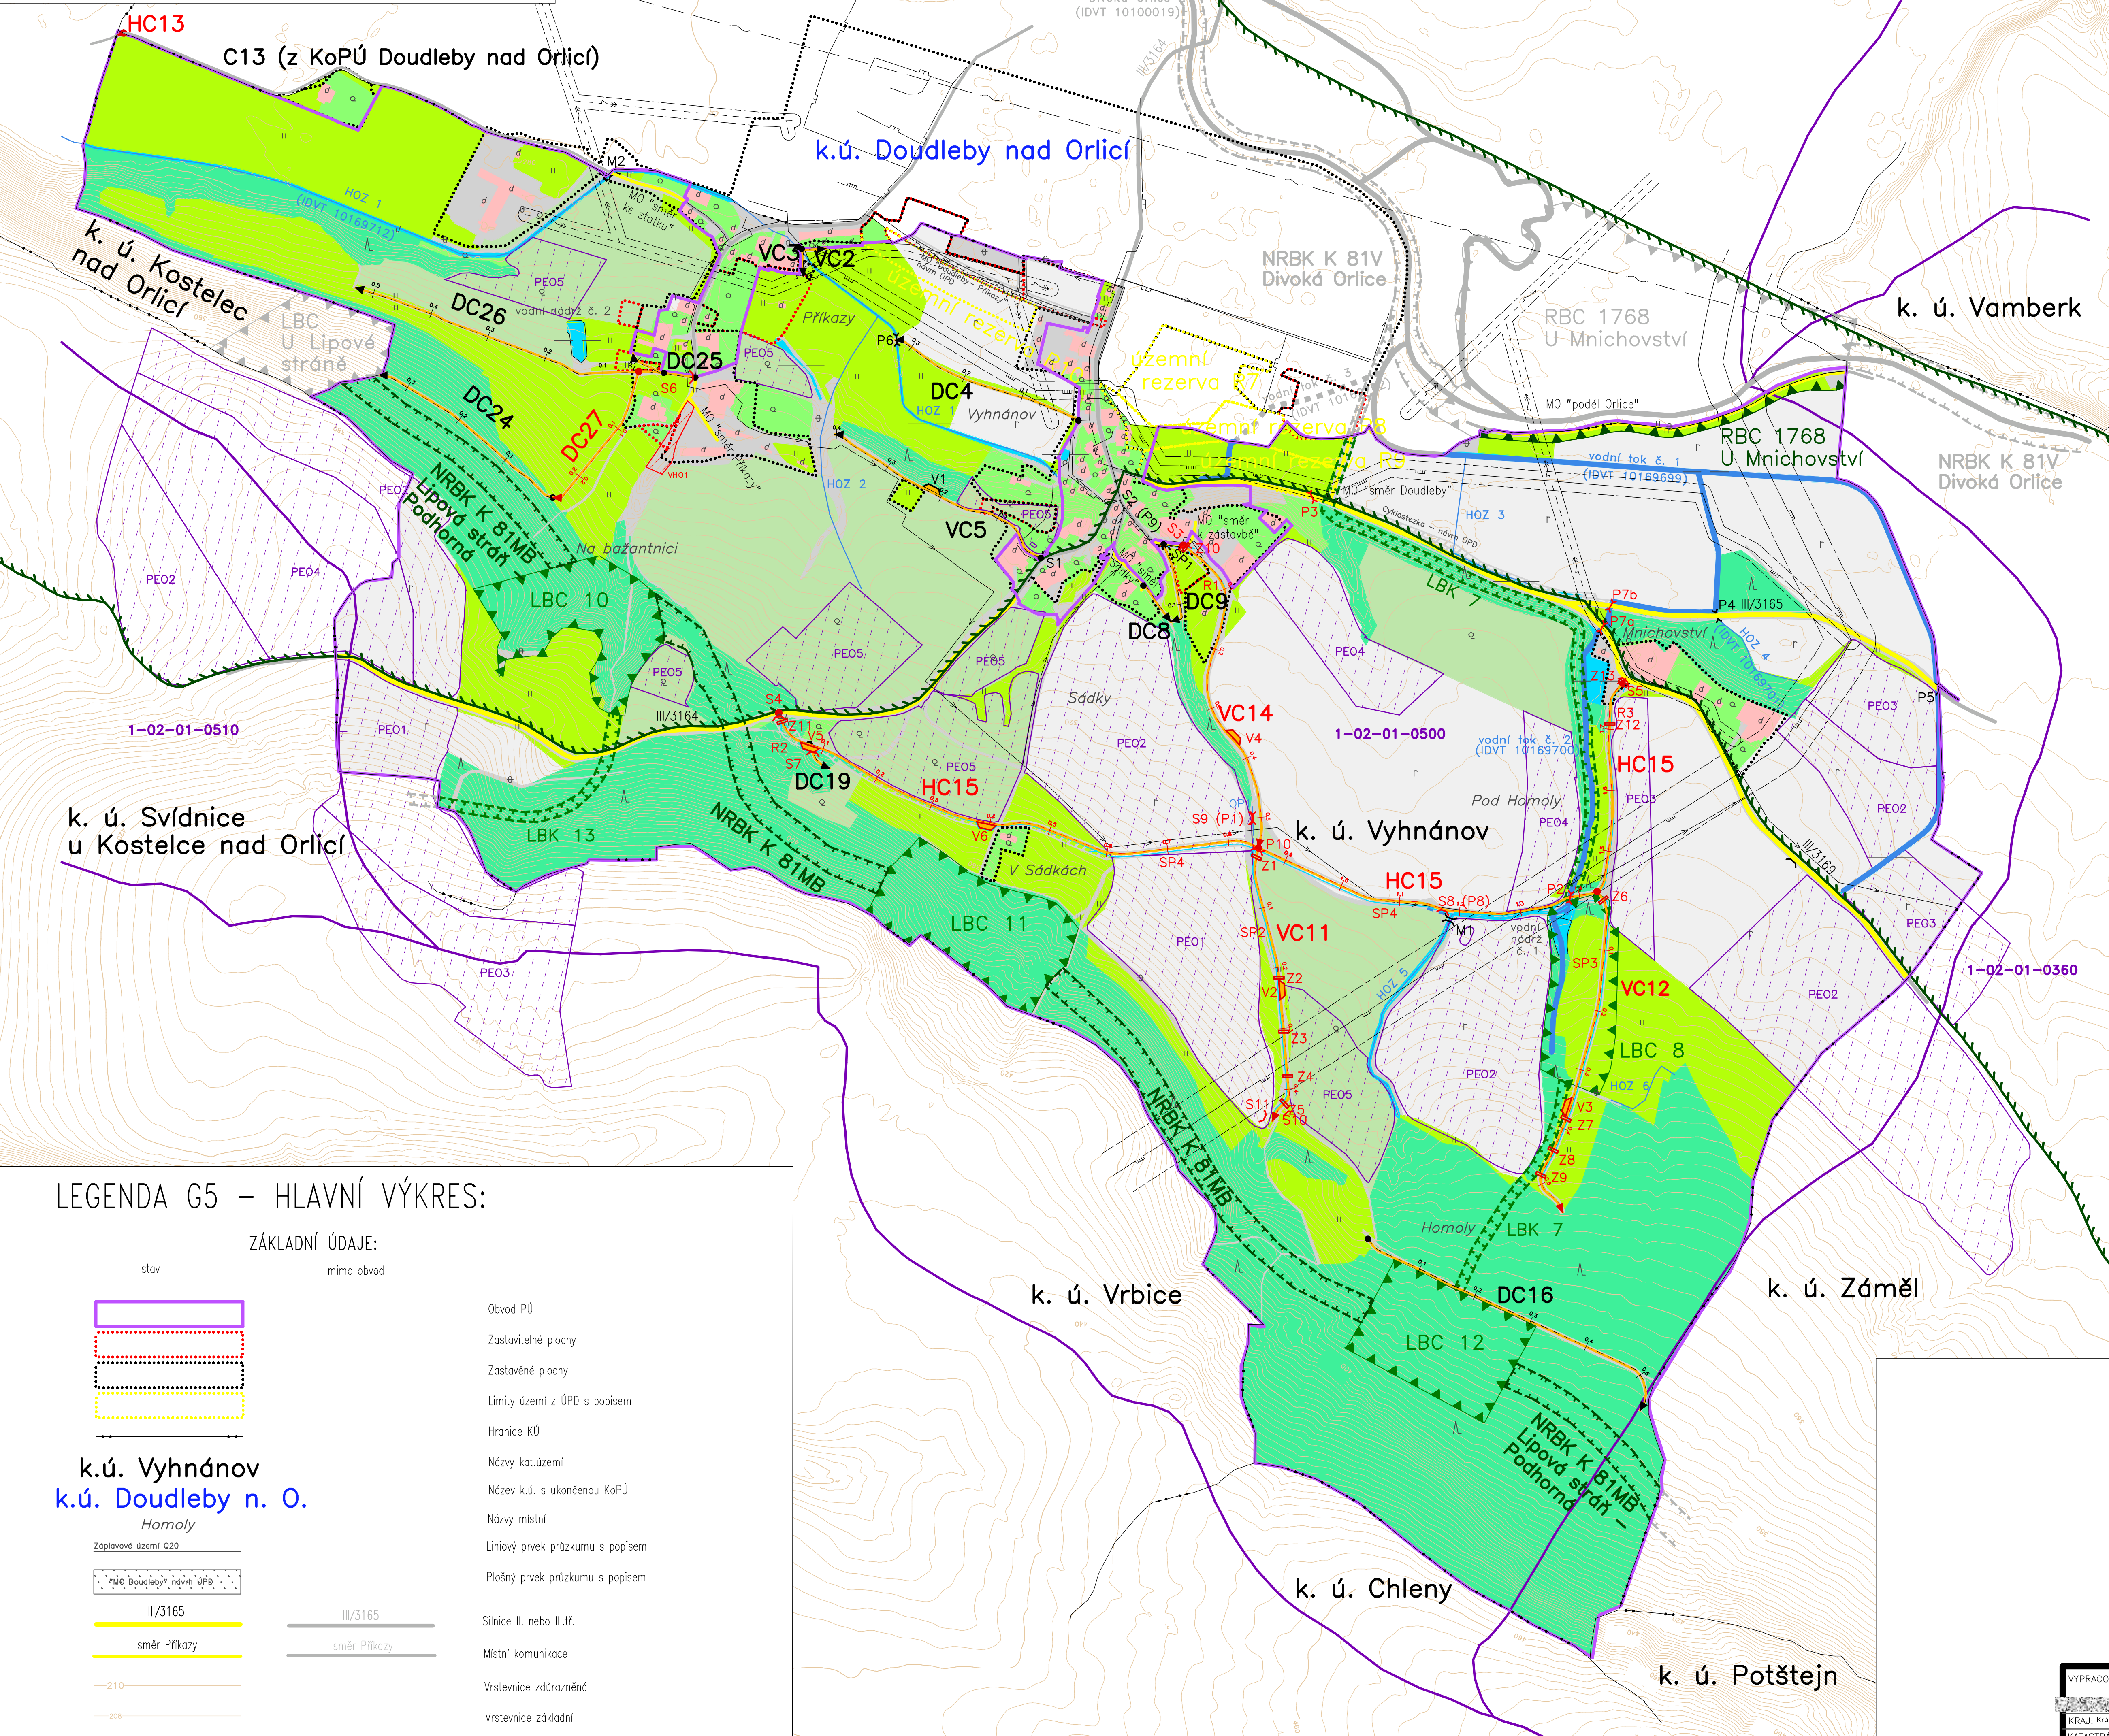


LEGENDA G5 – HLAVNÍ VÝKRES:

ZÁKLADNÍ ÚDAJE:

stav	mimo obvod
Obvod PÚ	
Zastavitelné plochy	
Zastavěné plochy	
Limity území z ÚPD s popisem	
Hranice KÚ	
Názvy kat.území	
Názvy k.ú. s ukončenou KoPÚ	
Názvy místní	
Liniový prvek průzkumu s popisem	
Plošný prvek průzkumu s popisem	
Sílnice II. nebo III.ř.	
Místní komunikace	
Vrstevnice zdůrazněná	
Vrstevnice základní	

k.ú. Vyhnánov
k.ú. Doudleby n. O.
Homoly
Záplavové území Q20
"náč. Doudleby" novým ÚPD
III/3165
směr Příkazy
—210—
—208—

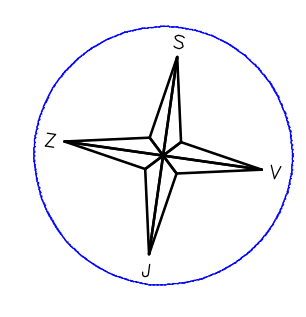

DRUHY POZEMKŮ:

stav	návrh	popis
Γ	Γ	orná
L	L	chmelnice
S	S	vinice
Q	Q	zahrada
Q	Q	sad
II	II	trvalý travní porost
Λ	Λ	les
—	—	vodní plocha
d	d	zast.plocha, nádvorí
⊕	⊕	ostatní plocha

INŽENÝRSKÉ SÍTĚ:

—	plynovod VTL
—	vodovod
—	elektro VN nadz.
—	sčítací MTS IDTS podz.
—	ochranná pásma sítě TI

OPATŘENÍ K ZPŘÍSTUPNĚNÍ POZEMKŮ:

stav	návrh	popis
C1	C2	Opis
V1	V2	Opis
S1	S7	Opis
M1	M3	Opis
P3	P1	Opis
SP1	SP1 / R1	Opis
C2		Opis

OPATŘENÍ K OCHRANĚ ZPF:

návrh	popis
PE02, mulčování	Organizační – protierozní rozmístění plodin, osetí postup, střídání plodin, vyloučení erozně náročných plodin

VODOHOSPODÁŘSKÁ OPATŘENÍ:

stav	mimo obvod
<div><div>vodní nádrž č.1</div></div>	
<div><div>OP1</div></div>	
<div><div>vodní tok č.1</div></div>	<div>Dřevák Orlice</div>
<div><div>HOZ1</div></div>	<div></div>
návrh	
<div><div>VH01</div></div>	<div>Navrhovaný pr</div>

OPATŘENÍ K OCHRANĚ A TVORBĚ ŽIVOTNÍHO PROSTŘEDÍ:

stav	mimo obvod	popis
RBC 1768	RBC 1768	Regionální biocentrum
LBC 11	LBC U Lip.	Lokální biocentrum
NRBK K81MB	NRBK 81V	Nadregionální biokoridor
LBK 7	LBK 7	Lokální biokoridor
Orlice		Přírodní park, popis

VYPRACOVAL	ZODP. PROJEKTANT	ODPOV. ZÁSTUPCE	KONTROLA	GEODRAFO s.r.o. Zemědělsko 1091 600 03 Hradec Králové
KRAJ: Královéhradecký	POVOŘENÝ ÚŘAD: Vyhnánov	FORMÁT	DATUM	15 x A4 2/2017
KATASTRÁLNÍ ÚZEMÍ: Vyhnánov	INVESTOR: Or - SPO - Krasný pozemkový úřad pro Královéhradecký kraj, pobočka Rychnov nad Kněžnou	STUPEŇ	PLÁN	
INVESTOR: Or - SPO - Krasný pozemkový úřad pro Královéhradecký kraj, pobočka Rychnov nad Kněžnou	Plán společných zařízení – hlavní výkres 1: 5 000	ČÍSLO ZAKÁZKY	20150042	
		SOUŘADNÝ VÝŠKOVÝ SYSTÉM	JTSK/Bpv	
		INTERVAL VRSTEVNIC	1 m	
		MĚŘÍTKO	1 : 5000	ČÍSLO KOPIE
		C. VÝKRESU	5	