
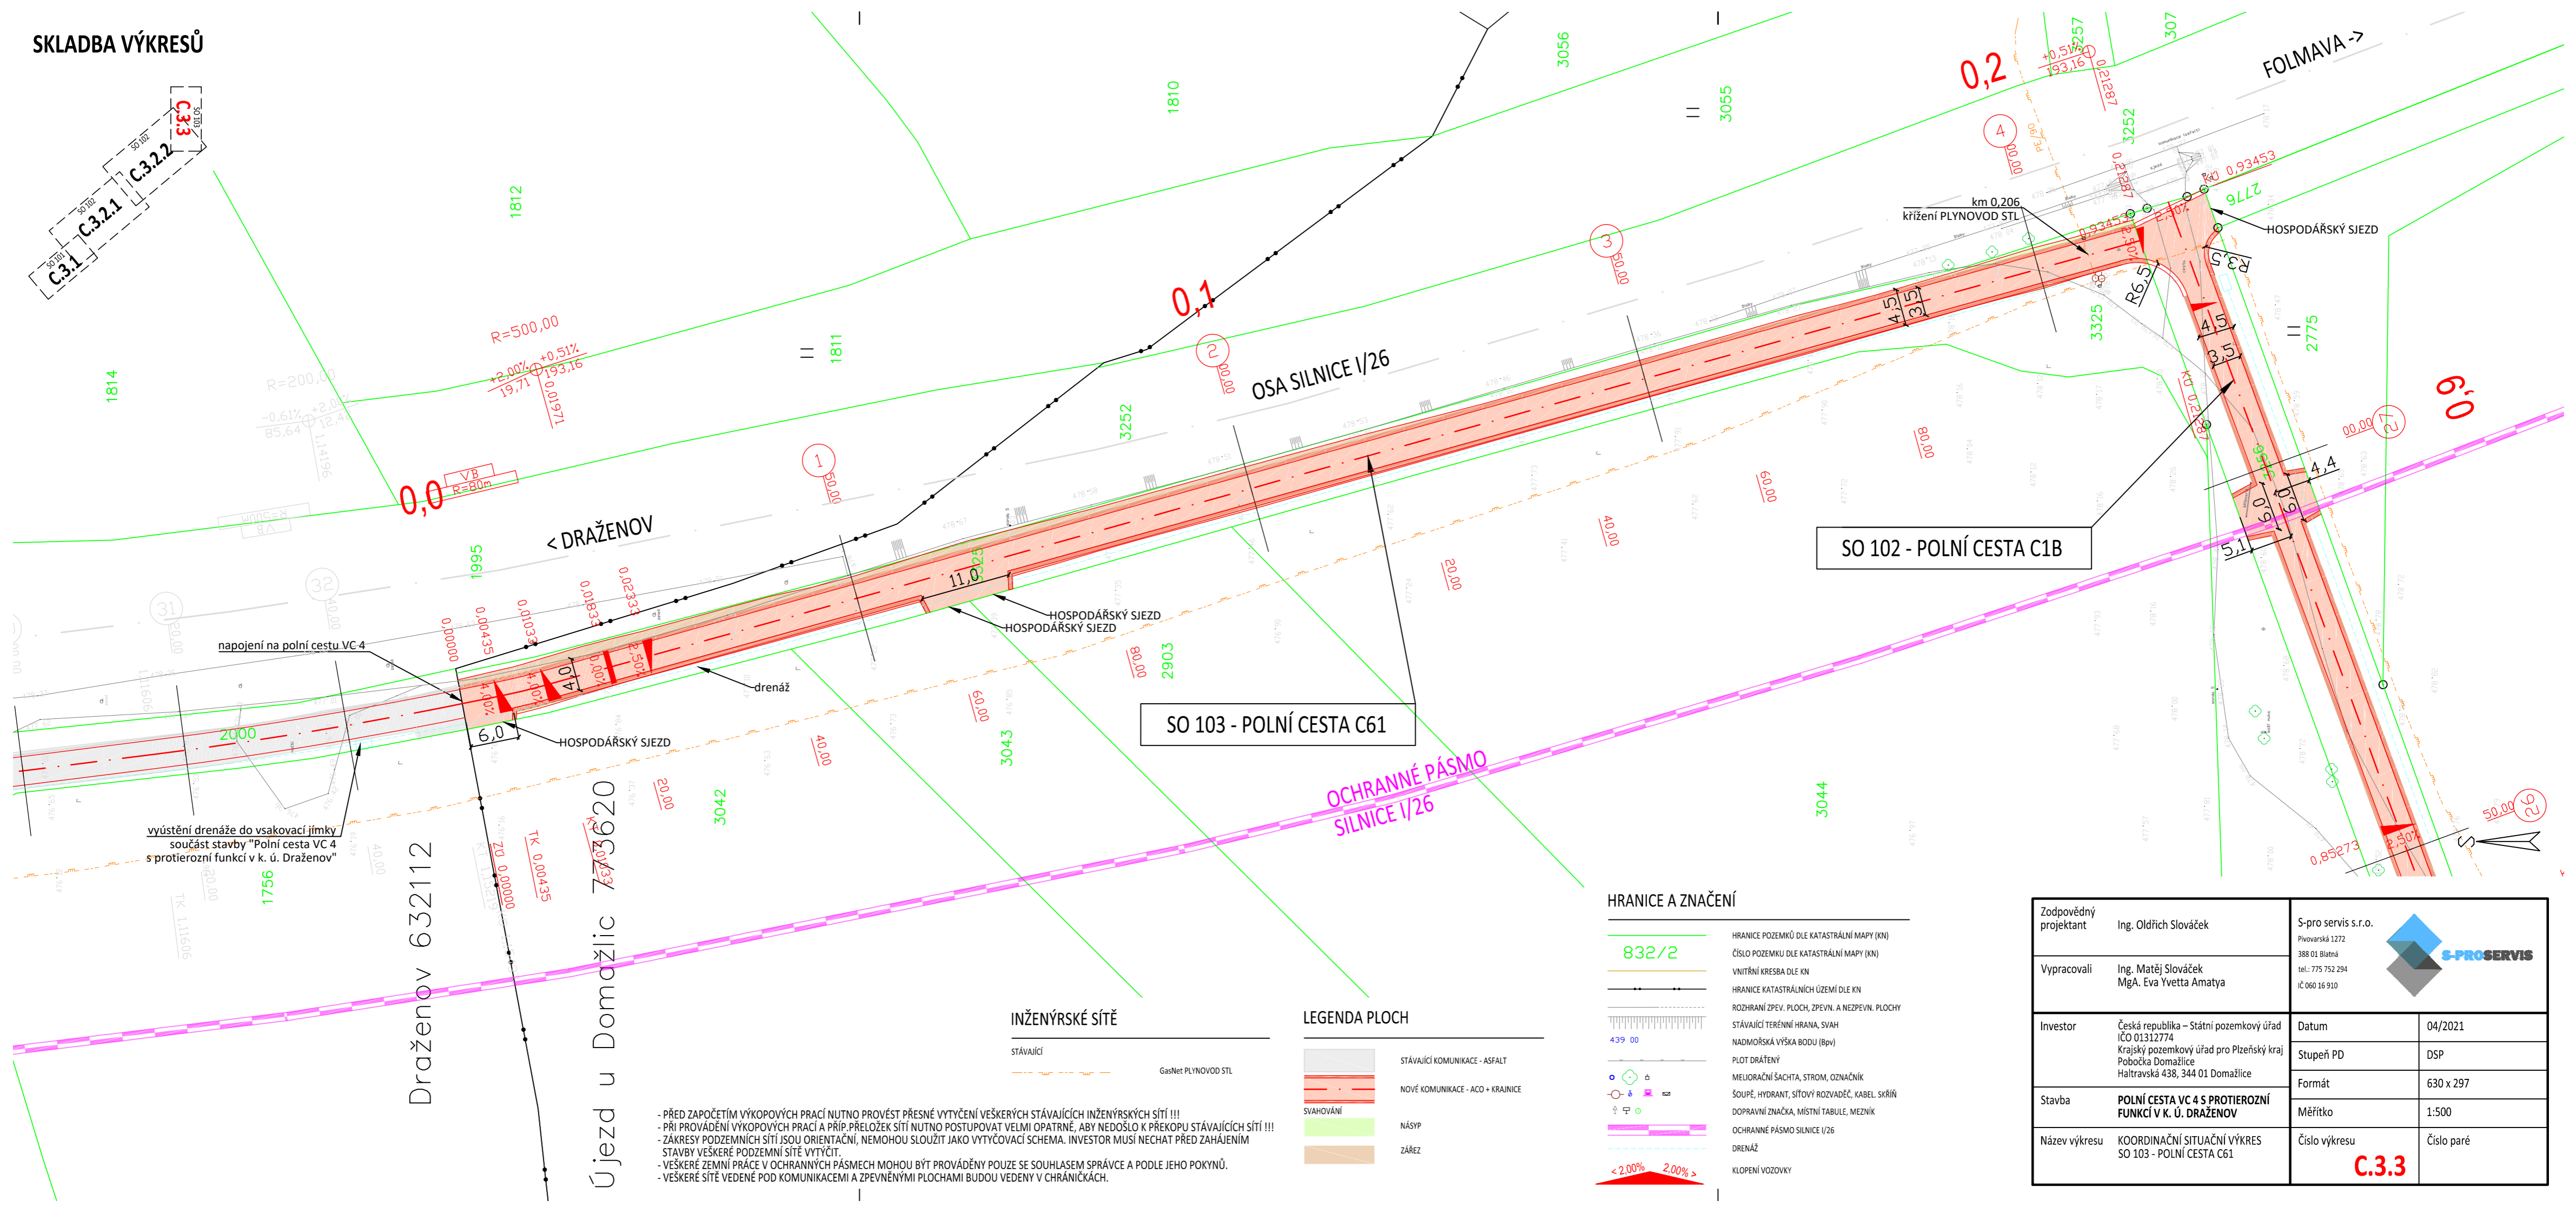


SKLADBA VÝKRESŮ

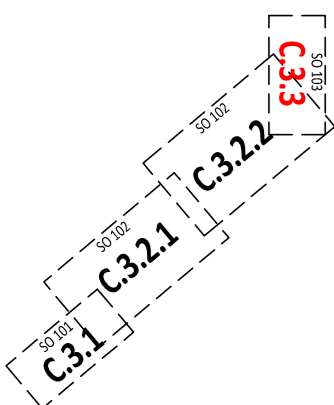

vyústění drenáže do vsakovací jímky součást stavby "Polní cesta VC 4 s protierozní funkcí v k. ú. Draženov"

napojení na polní cestu VC 4

- PŘED ZAPOČETÍM VÝKOPOVÝCH PRACÍ NUTNO PROVÉST PŘESNÉ VYTČENÍ VEŠKERÝCH STÁVAJÍCÍCH INŽENÝRSKÝCH SÍTÍ !!!
 - PŘI PROVÁDĚNÍ VÝKOPOVÝCH PRACÍ A PŘÍP. PŘELOŽEK SÍTÍ NUTNO POSTUPOVAT VELMI OPATRNĚ, ABY NEDOŠLO K PŘEKOPU STÁVAJÍCÍCH SÍTÍ !!!
 - ZÁKRESY PODZEMNÍCH SÍTÍ JSOU ORIENTAČNÍ, NEMOHOU SLOUŽIT JAKO VYTČOVACÍ SCHEMA. INVESTOR MUSÍ NECHAT PŘED ZAHÁJENÍM STAVBY VEŠKERÉ PODZEMNÍ SÍTĚ VYTČIT.
 - VEŠKERÉ ZEMNÍ PRÁCE V OCHRANNÝCH PÁSMECH MOHOU BÝT PROVÁDĚNY POUZE SE SOUHLASEM SPRÁVCE A PODLE JEHO POKYNŮ.
 - VEŠKERÉ SÍTĚ VEDENÉ POD KOMUNIKACEMI A ZPEVNĚNÝMI PLOCHAMI BUDOU VEDENY V CHRÁNIČKÁCH.

INŽENÝRSKÉ SÍTĚ

- STÁVAJÍCÍ
- GasNet PLYNOVOD STL

LEGENDA PLOCH

- STÁVAJÍCÍ KOMUNIKACE - ASFALT
- NOVÉ KOMUNIKACE - ACO + KRAINICE
- SVÁHOVÁNÍ
- NÁŠVP
- ZÁŘEZ

HRANICE A ZNAČENÍ

- 832/2 HRANICE POZEMKŮ DLE KATASTRÁLNÍ MAPY (KN)
- ČÍSLO POZEMKU DLE KATASTRÁLNÍ MAPY (KN)
- VNITŘNÍ KRESBA DLE KN
- HRANICE KATASTRÁLNÍCH ÚZEMÍ DLE KN
- ROZHRANÍ ZPEV. PLOCH, ZPEVN. A NEZPEVN. PLOCHY
- STÁVAJÍCÍ TERÉNNÍ HRANA, SVAH
- NADMOŘSKÁ VÝŠKA BODU (Bpv)
- PLOT DRÁŽENÝ
- MELIORAČNÍ ŠACHTA, STROM, OZNAČNÍK
- ŠOUPĚ, HYDRANT, SÍŤOVÝ ROZVADEČ, KABEL SKŘÍŇ
- DOPRAVNÍ ZNAČKA, MÍSTNÍ TABULE, MEZNÍK
- OCHRANNÉ PÁSMA SILNICE I/26
- DRENÁŽ
- KLOPENÍ VOZOVKY

Zodpovědný projektant	Ing. Oldřich Slováček	S-pro servis s.r.o.	
Vypracovali	Ing. Matěj Slováček MgA. Eva Yvetta Amatya	Pivovarská 1272 388 01 Blatná tel.: 775 752 294 iČO 060 16 910	
Investor	Česká republika – Státní pozemkový úřad IČO 01312774 Krajský pozemkový úřad pro Plzeňský kraj Pobočka Domažlice Haltravská 438, 344 01 Domažlice	Datum	04/2021
Stavba	POLNÍ CESTA VC 4 S PROTIEROZNÍ FUNKCÍ V K. Ú. DRAŽENOV	Stupeň PD	DSP
Název výkresu	KOORDINAČNÍ SITUÁČNÍ VÝKRES SO 103 - POLNÍ CESTA C61	Formát	630 x 297
		Měřítko	1:500
		Číslo výkresu	C.3.3
		Číslo paré	