



Podrobný podélný profil: OSA POLNÍ CESTY VPC 6R
M 1:1000/100
Rozsah: km 0,00000 - km 1,27405

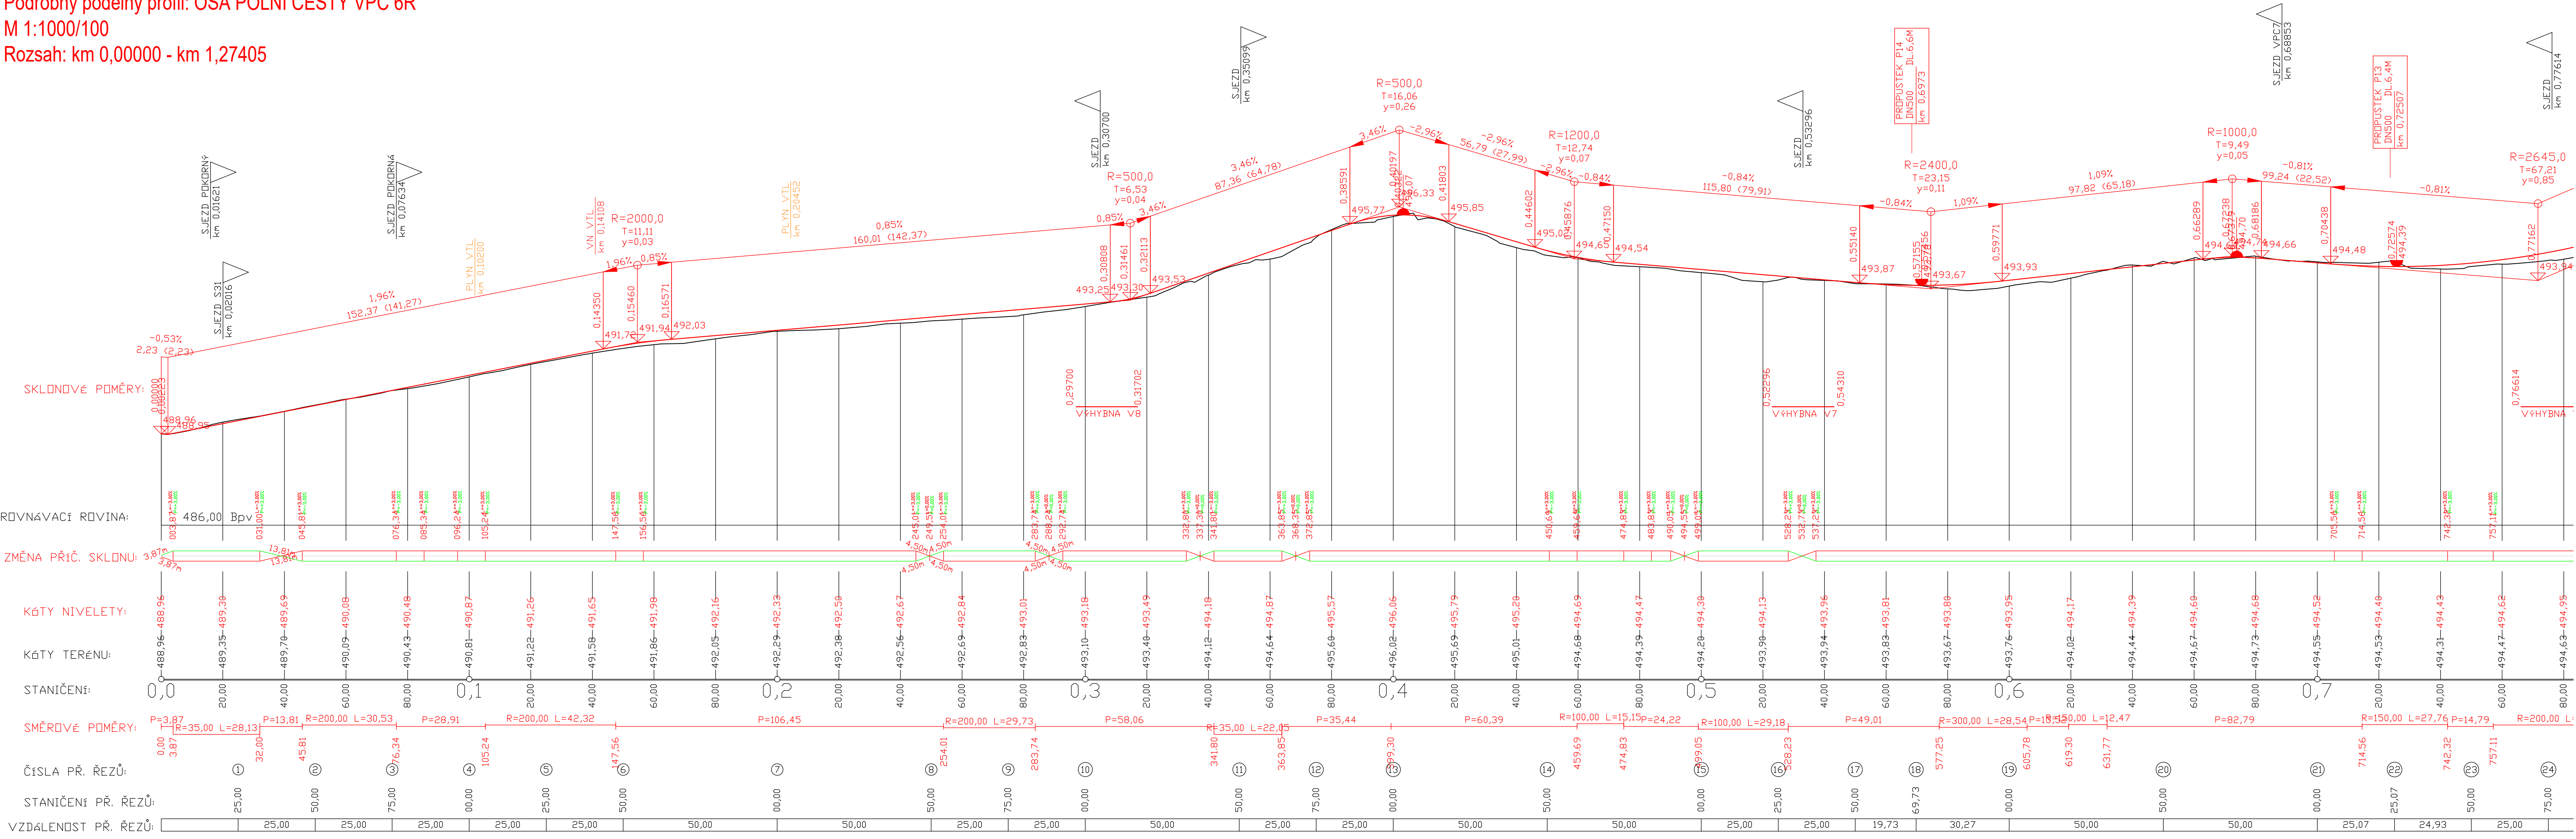

Zodpovědný projektant xxx		S-pro servis s.r.o. Pivovarská 1272 388 01 Blatná tel.: xxx IČ 060 16 910	
Vypracovali xxx xxx			
Investor ČR - Státní pozemkový úřad IČO 01312774 Krajský pozemkový úřad pro Karlovarský kraj Pobočka Karlovy Vary Závodů míru 725/16, 360 17 Karlovy Vary	Datum		11/2022
	Stupeň PD		DSP
	Formát		1000 x 297 mm
Stavba Polní cesta VPC 6R v k.ú. Hory u Jenišova		Měřítko	
Název výkresu Podélný profil		Číslo výkresu	
		Číslo paré	

D.1.1.2.b1.1