



HRANICE A ZNAČENÍ

|       |   |
|-------|---|
| 832/2 | HRANICE POZEMKŮ DLE KATASTRÁLNÍ MAPY (KN) |
|       | ČÍSLO POZEMKU DLE KATASTRÁLNÍ MAPY (KN)   |
|       | VNITŘNÍ KRESBA DLE KN                     |
|       | HRANICE KATASTRÁLNÍCH ÚZEMÍ DLE KN        |

LEGENDA PLOCH

|           |                            |
|-----------|----------------------------|
| STAVAJÍCÍ |                            |
|           | KOMUNIKACE - ASFALT        |
|           | ZPEVNĚNÁ PLOCHA - RECYKLÁT |
|           | CESTA - NEZPEVNĚNÁ         |
| NAVROVÁNE |                            |
|           | KOMUNIKACE - ASFALT        |

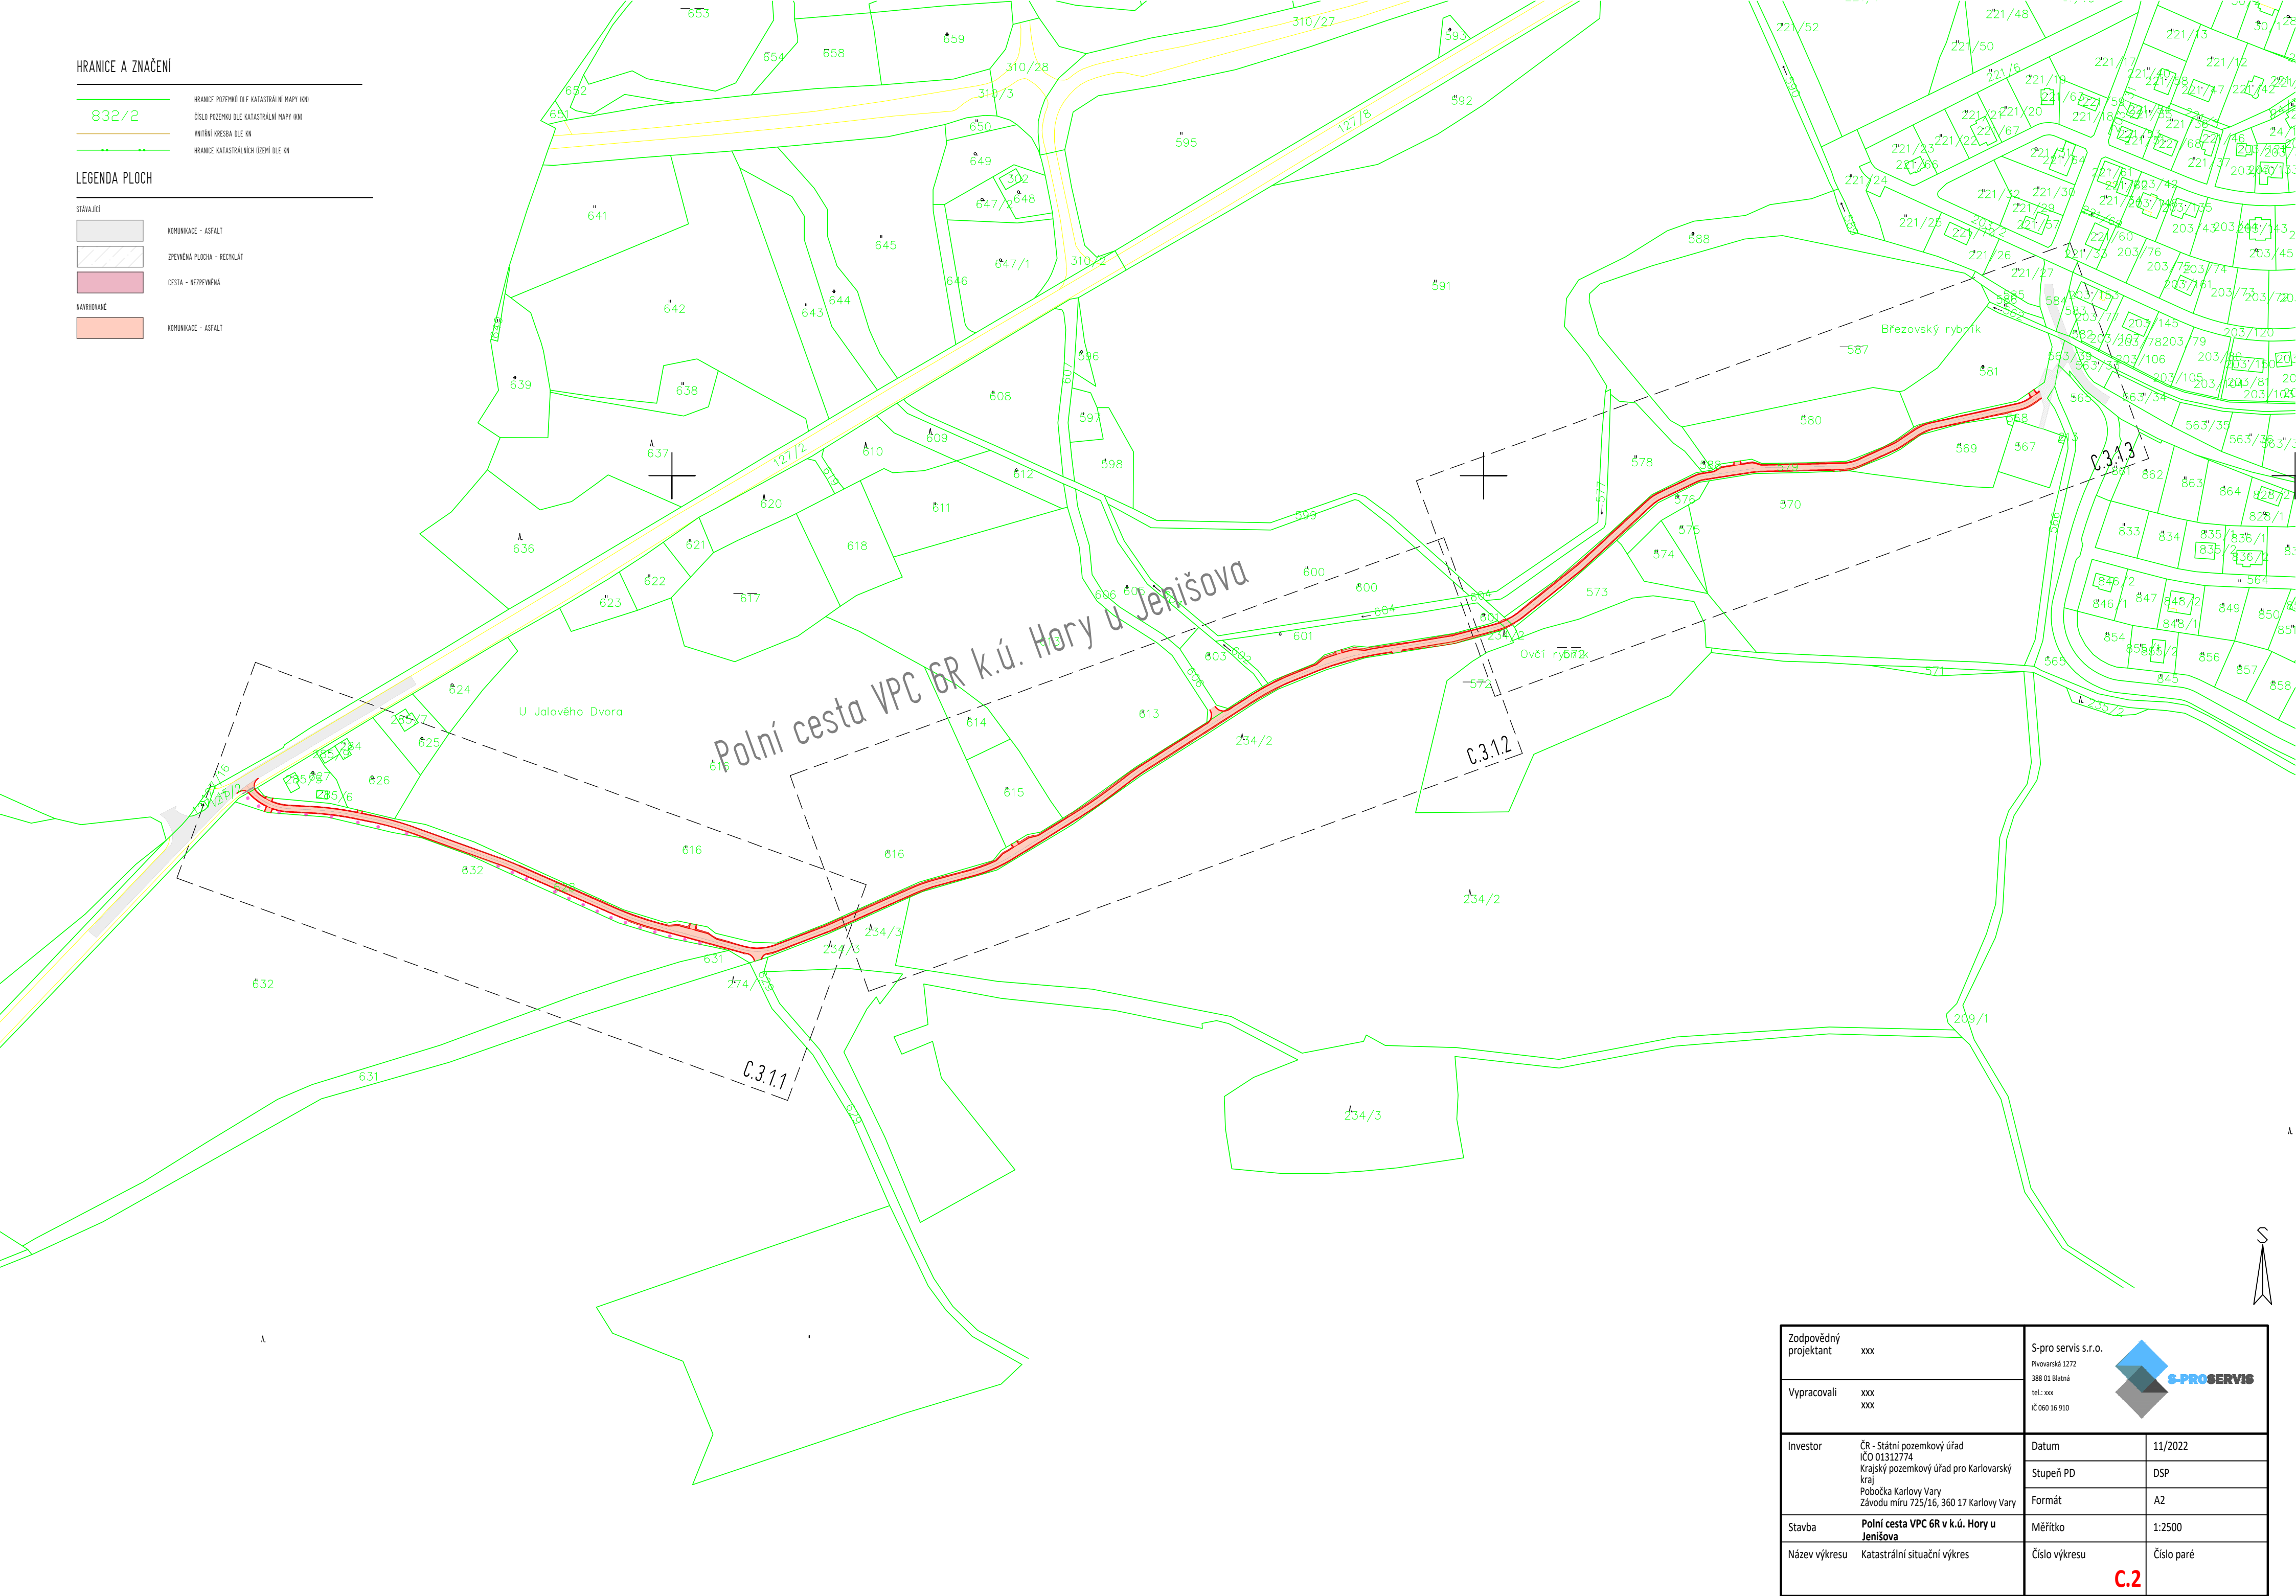

|                       |  |   |            |
|-----------------------|--|---|------------|
| Zodpovědný projektant | xxx  | S-pro servis s.r.o.<br>Pivovarská 1272<br>388 01 Blatná<br>tel.: xxx<br>IČ 060 16 910 |            |
| Vypracovali           | xxx<br>xxx   |  |            |
| Investor              | ČR - Státní pozemkový úřad<br>IČO 01312774<br>Krajský pozemkový úřad pro Karlovarský kraj<br>Pobočka Karlovy Vary<br>Závodu míru 725/16, 360 17 Karlovy Vary | Datum   | 11/2022    |
|                       |  | Stupeň PD   | DSP        |
|                       |  | Formát  | A2         |
| Stavba                | Polní cesta VPC 6R v k.ú. Hory u Jenišova  | Měřítko   | 1:2500     |
| Název výkresu         | Katastrální situační výkres  | Číslo výkresu   | Číslo paré |
|                       |  | C.2   |            |