




Podélný řez  
1:50

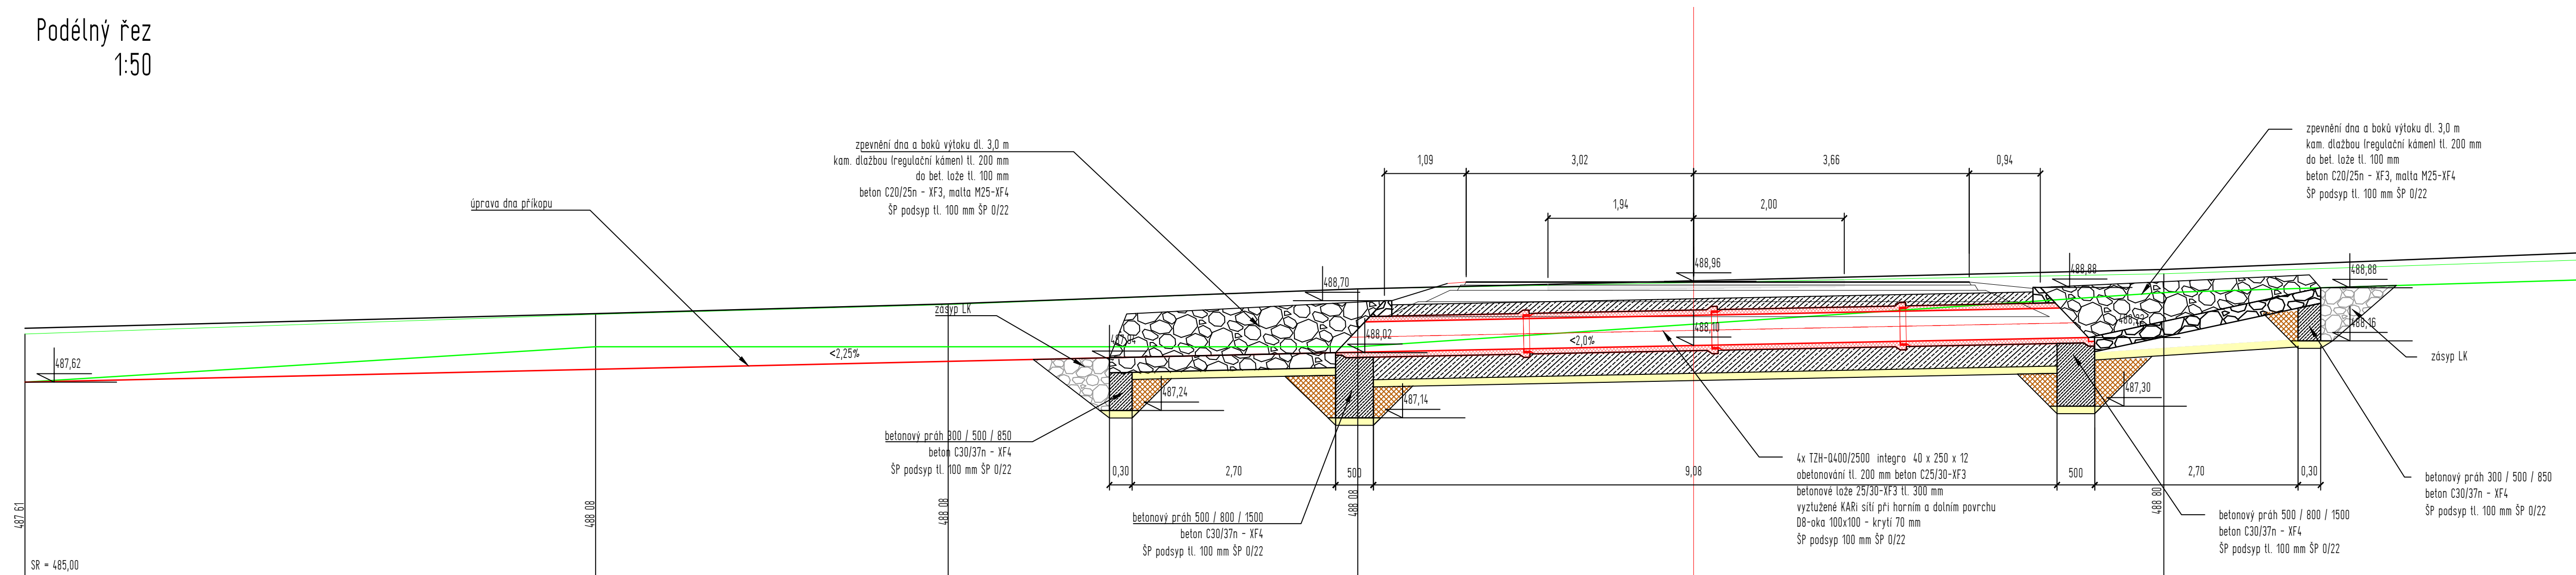

Příčný řez  
1:50

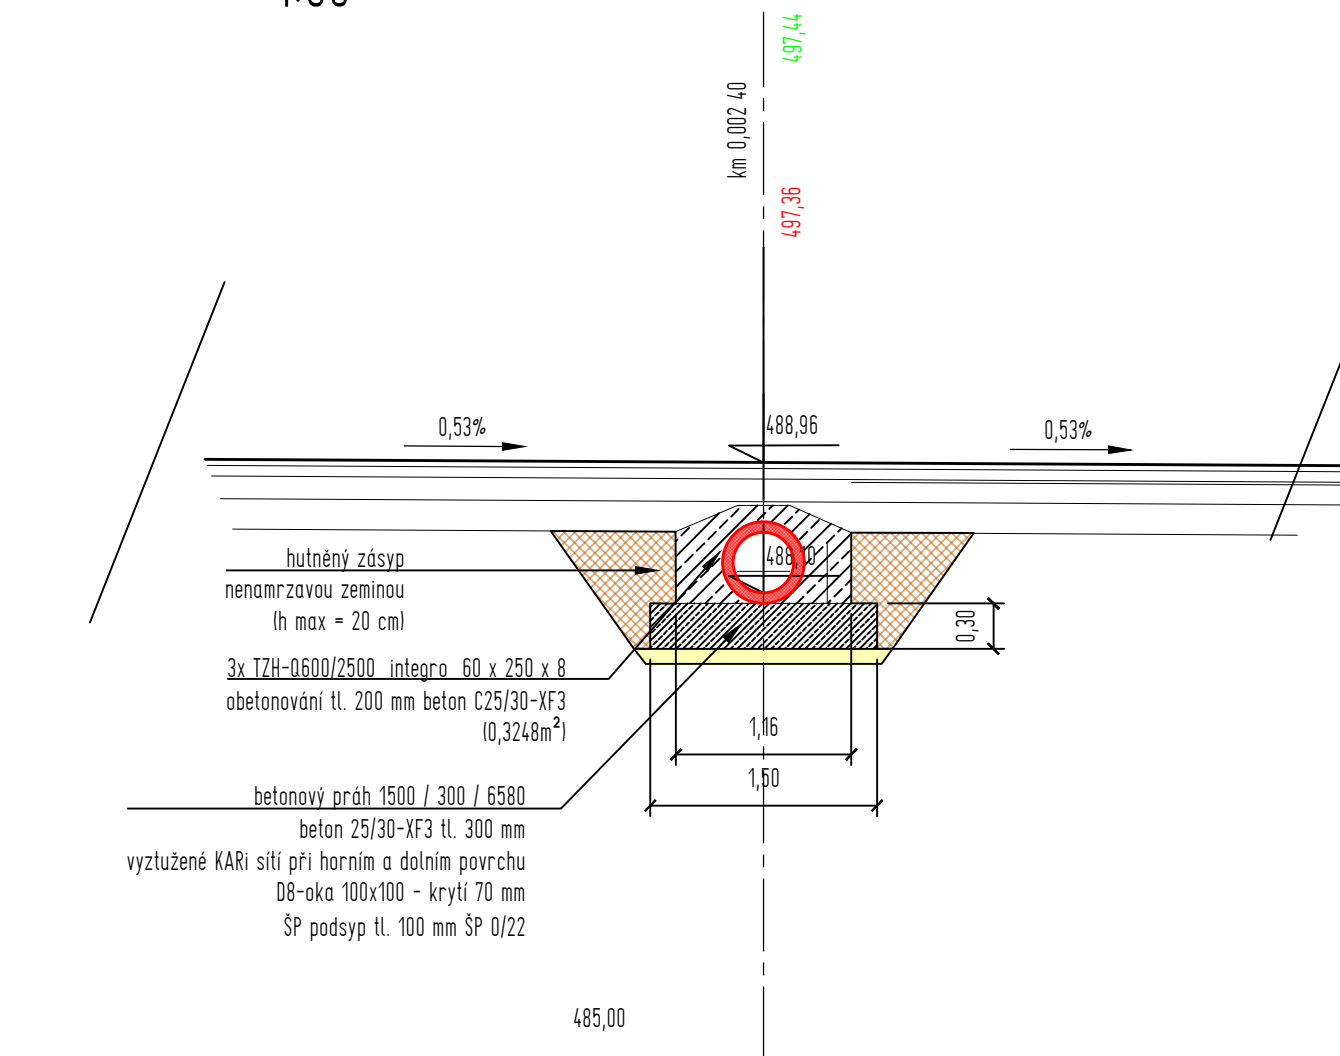

Zodpovědný projektant	xxx	S-pro servis s.r.o.	
Vypracovali	xxx xxx	Pivovarská 1272 388 01 Blatná tel.: xxx IČ 060 16 910	
Investor	ČR – Státní pozemkový úřad IČO 01312774 Krajský pozemkový úřad pro Karlovarský kraj Pobočka Karlovy Vary Závodu míru 725/16, 360 17 Karlovy Vary	Datum Stupeň PD Formát	11/2022 DSP 900 x 297 mm
Stavba	<b>Polní cesta VPC 6R v k.ú. Hory u Jenišova</b>	Měřítko	1:50
Název výkresu	Propustek ZÚ Podélný a příčný řez	Číslo výkresu	Číslo paré
		<b>D.1.1.2.a.1.2</b>	