


CHARAKTERISTICKÉ PŘÍČNÉ ŘEZY M 1:100

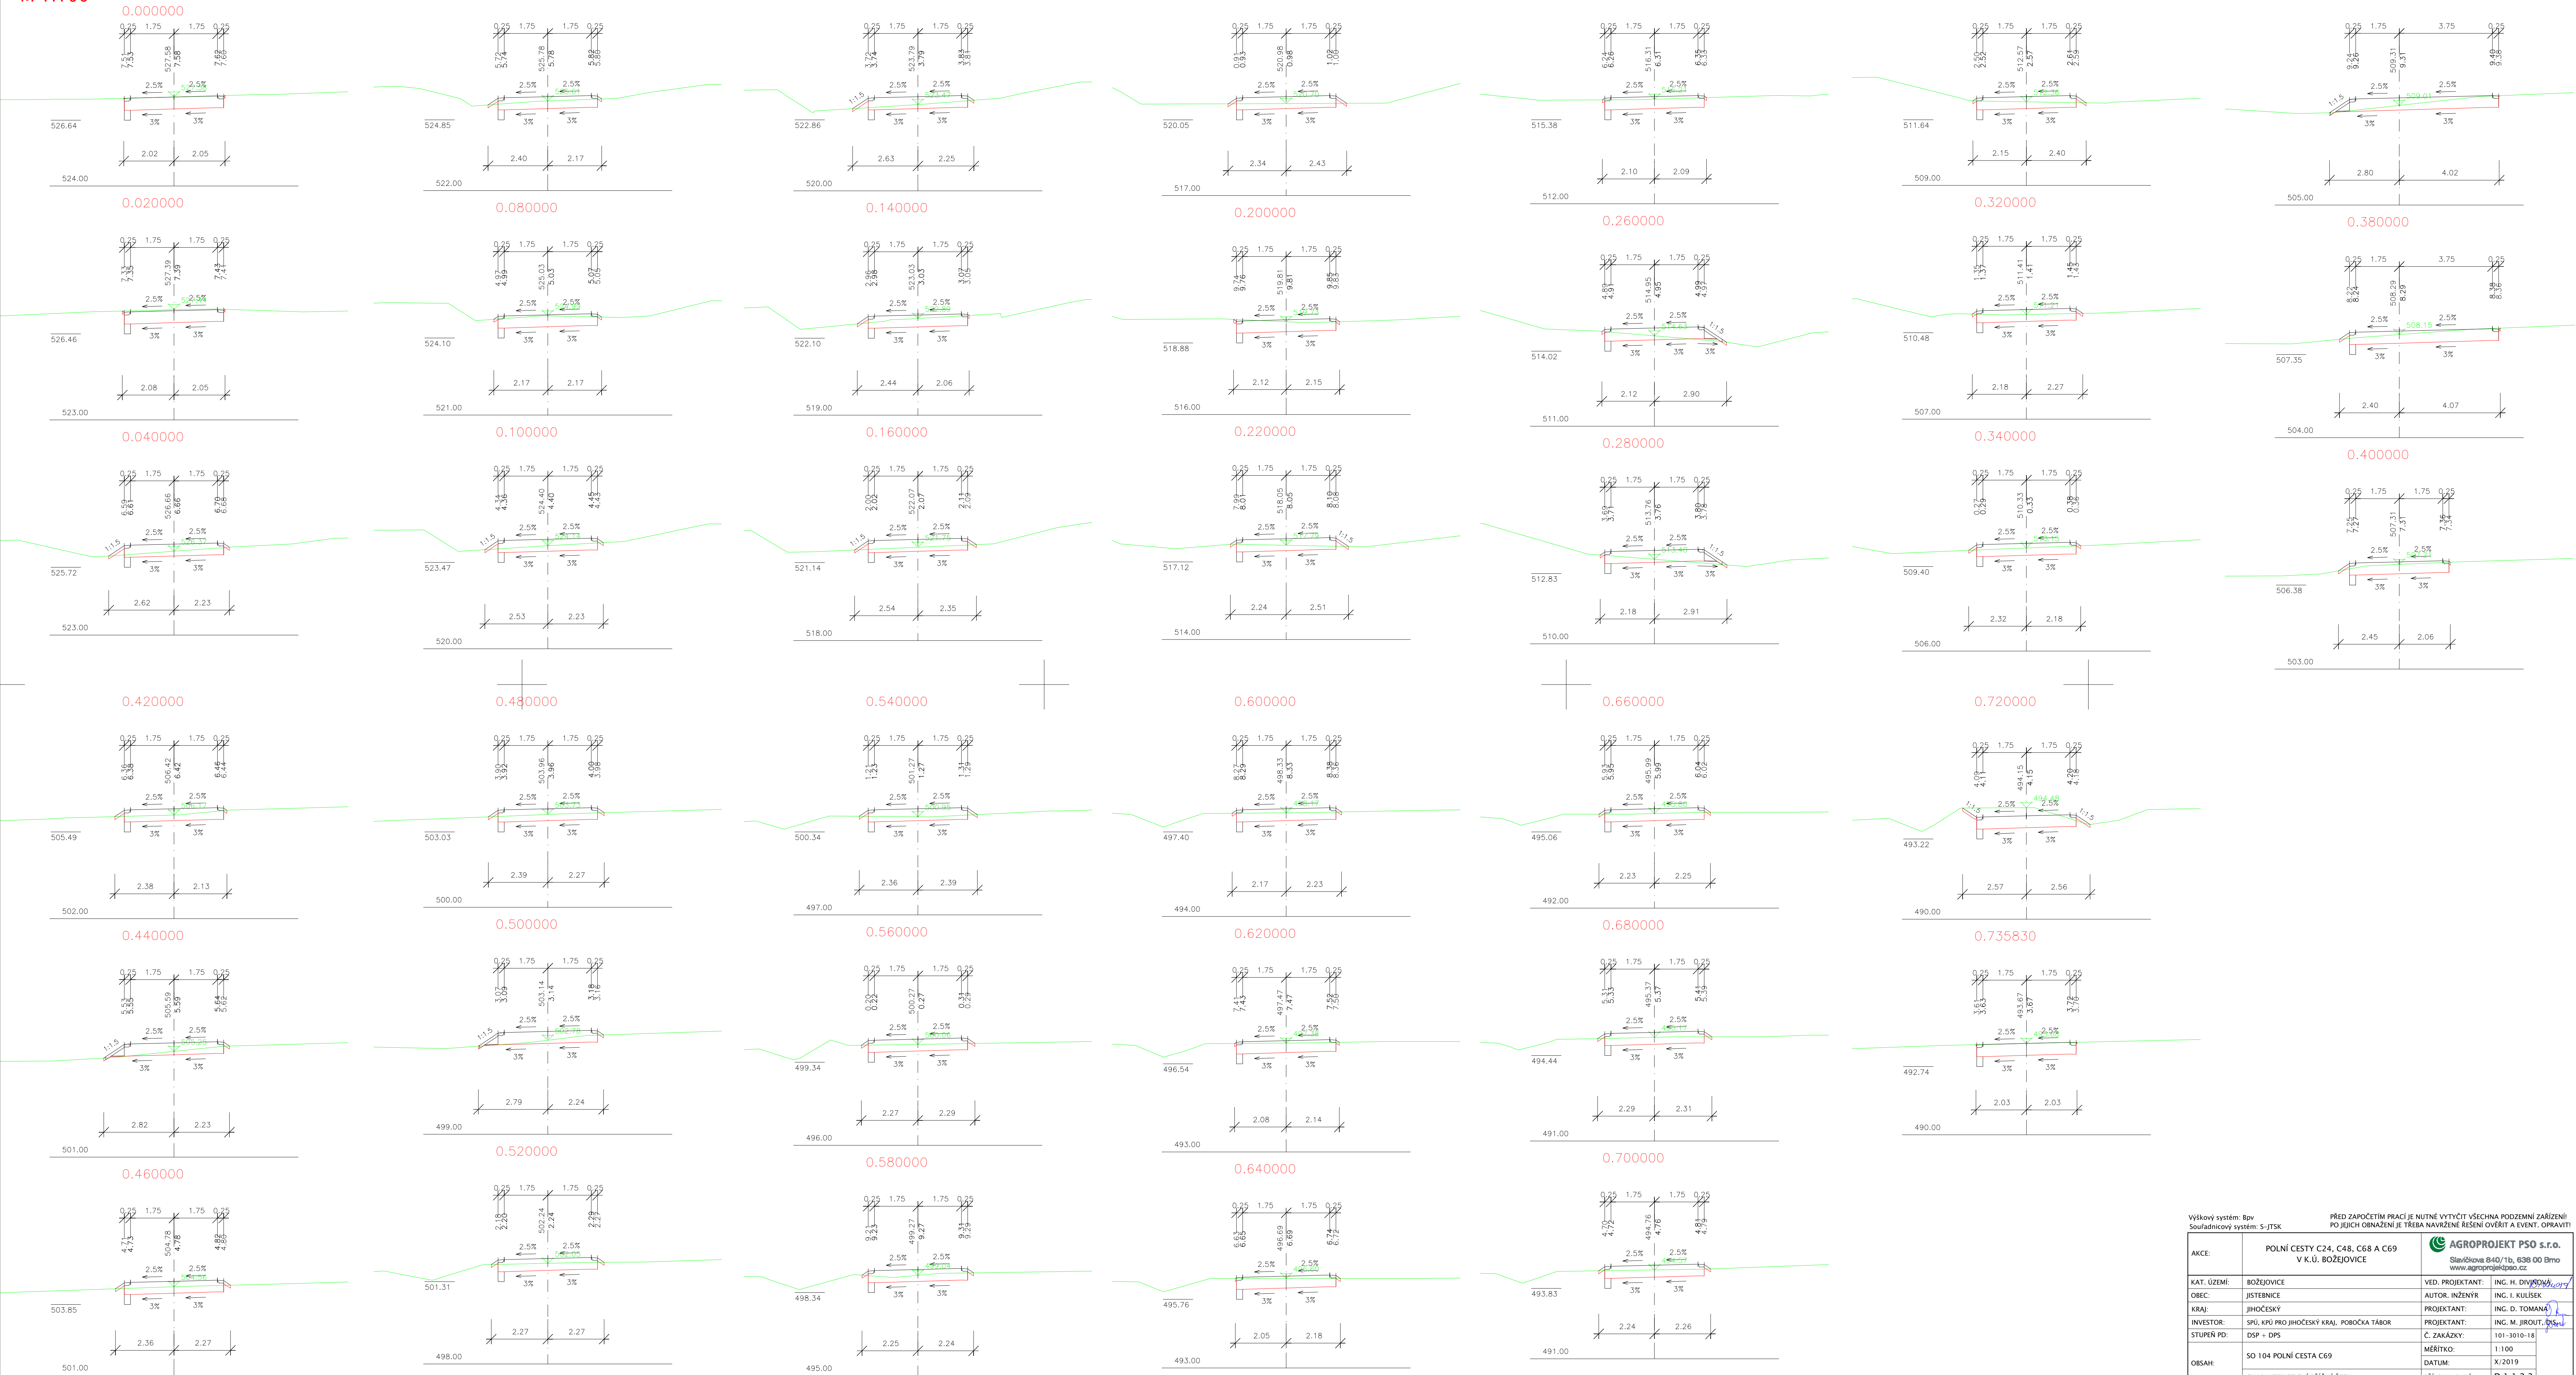

Výškový systém: Bp Sardiniový systém: S-JTSK		PŘED ZAPOČÍTÁNÍM JE NUTNÉ VYTYČIT VŠECHNA PODZEMNÍ ZAŘÍZENÍ PO JICHŽ OBLAŽENÍ JE TŘEBA NAVRŽENÉ ROZSAH OVRÁTIT A LÉPŠÍ OPRAVIT!	
AKCE:	POLNÍ CESTY C24, C48, C68 A C69 V K.Ú. BOŽEJOVICE	AGROPROJEKT P.S.R.O. Slavičkovská 61/71, 638 00 Břmo www.agroprojekt-pso.cz	
KAT. ÚZEMÍ:	BOŽEJOVICE	VED. PROJEKTANT:	ING. H. DIVIŠOVSKÝ
OBEČ:	JISTEBNICE	AUTOR. INŽENÝR:	ING. I. KULŠEK
KRAJ:	JIHOČESKÝ	PROJEKTANT:	ING. D. TOMANĚ
INVESTOR:	SPOL. KPO PRO JIHOČESKÝ KRAJ, Pobočka Tábor	PROJEKTANT:	ING. M. JIROUT
STUPEŇ PD:	DSP + DPS	C. ZAKÁZKY:	101-3010-18
OBSAH:	SO 104 POLNÍ CESTA C69	MĚŘÍTKO:	1:100
		DATUM:	X/2019
	CHARAKTERISTICKÉ PŘÍČNÉ REZY	PLOCHA: PARÉ:	D. 1.1.2.3