


# KATASTRÁLNÍ SITUAČNÍ VÝKRES – ČÁST 2

## M 1:1 000

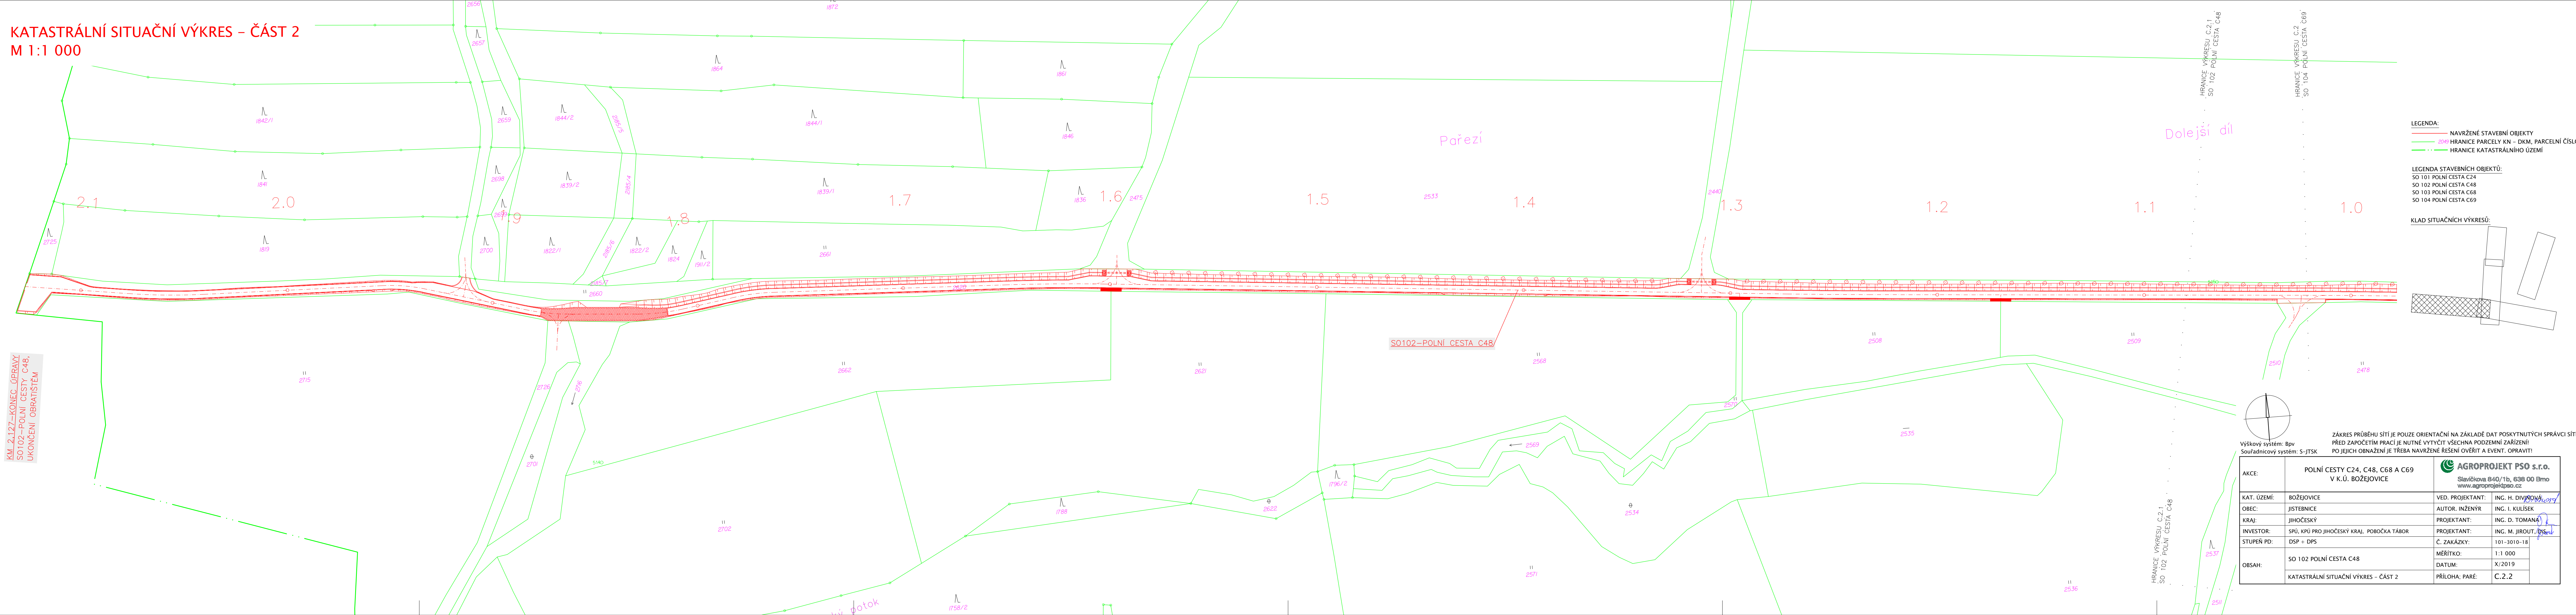


**LEGENDA:**

-  NAVRŽENÉ STAVEBNÍ OBJEKTY
-  2049 HRANICE PARCELY KN – DKM, PARCELNÍ ČÍSLO
-  .. HRANICE KATASTRÁLNÍHO ÚZEMÍ

**LEGENDA STAVEBNÍCH OBJEKTŮ:**  
 SO 101 POLNÍ CESTA C24  
 SO 102 POLNÍ CESTA C48  
 SO 103 POLNÍ CESTA C68  
 SO 104 POLNÍ CESTA C69

KLAD SITUAČNÍCH VÝKRESŮ:

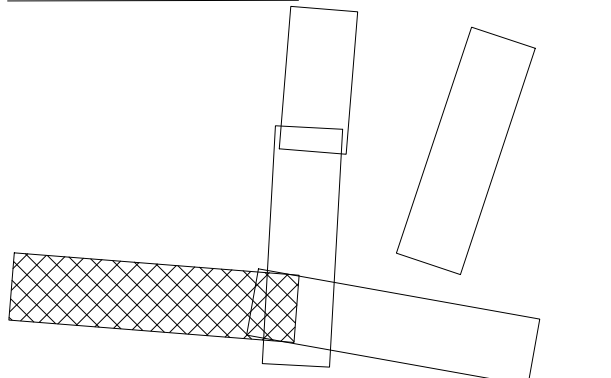

Výškový systém: Bpv PŘED ZAPOČETÍM PRACÍ JE NUTNÉ VYTÝČIT VŠECHNA PODZEMNÍ ZARÍZENÍ!  
Souřadnicový systém: S-JTSK PO JEJICH OBNAŽENÍ JE TŘEBA NAVRŽENÉ ŘEŠENÍ OVĚŘIT A EVENT. OPRAVIT!

AKCE:	POLNÍ CESTY C24, C48, C68 A C69 V K.Ú. BOŽEJOVICE	 <b>AGROPROJEKT PSO s.r.o.</b> Slavětínská 840/1b, 638 00 Bmo <a href="http://www.agroprojektps.cz">www.agroprojektps.cz</a>	
KAT. ÚZEMÍ:	BOŽEJOVICE	VED. PROJEKTANT:	ING. H. DIVINOVÁ
OBECE:	JISTEBNICE	AUTOR. INŽENÝR	ING. I. KULÍSEK
KRAJ:	JIHOČESKÝ	PROJEKTANT:	ING. D. TOMANA
INVESTOR:	SPÚ, KPÚ PRO JIHOČESKÝ KRAJ, POBOČKA TÁBOR	PROJEKTANT:	ING. M. JIROUT, DISKUS
STUPEŇ PD:	DSP + DPS	Č. ZAKÁZKY:	101-3010-18
OBSAH:	SO 102 POLNÍ CESTA C48	MĚŘÍTKO:	1:1 000
	KATASTRÁLNÍ SITUAČNÍ VÝKRES – ČÁST 2	DATUM:	X/2019
		PŘÍLOHA; PARÉ:	C.2.2