
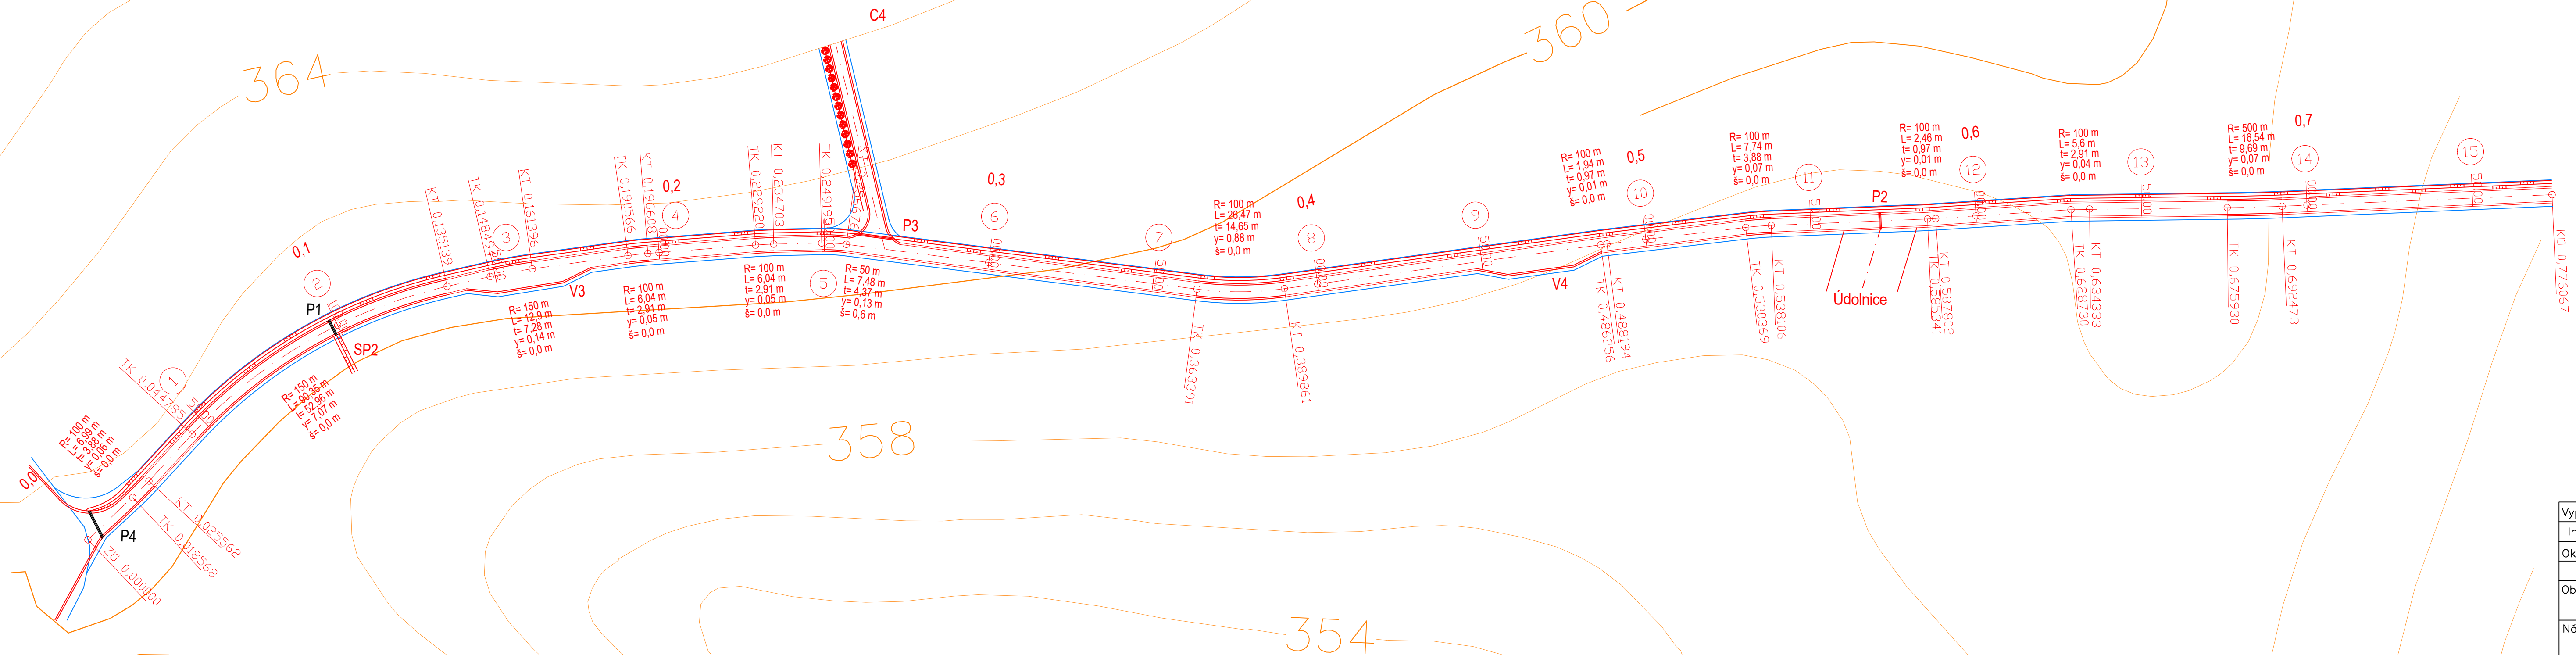


SITUACE POLNÍ CESTY C2
P 4,5/30 dl. 776 m M 1:1000

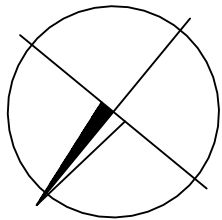

- Legenda
- vrstevnice
 - osa cesty
 - koruna cesty
 - pozemek cesty
 - strom

Vypracoval:	Zodpov. projektant:	Technická kontrola:	ALINEX, s.r.o.	
Ing. Václav Barvíř	Ing. Libuše Pražáková	doc. Ing. Jiří Němec, CSc.	Elišky Přemyslovny 401, 156 00 PRAHA 5	
Okres:	Katastrální území:	Obec:	e-mail: nemecalinux@seznam.cz	
Beroun	k. ú. Praskolesy	Praskolesy		
Objednatel: Státní pozemkový úřad KPÚ pro Středočeský kraj Pobočka Beroun			Formát:	5xA4
			Datum:	6/2017
Název díla: Komplexní pozemková úprava v k. ú. Praskolesy			Č. SD objednatele:	6VZ6997/2013-537203
			Č. SD zhotovitele:	24/2014
Obsah: Situace vedlejší polní cesty C2			Měřítko:	Výkres č.:
			1 : 1000	7.5.1.C2