


Podélný profil: POLNÍ CESTA C1 M 1:1000/100
Rozsah: km 0,00000 - km 0,81485

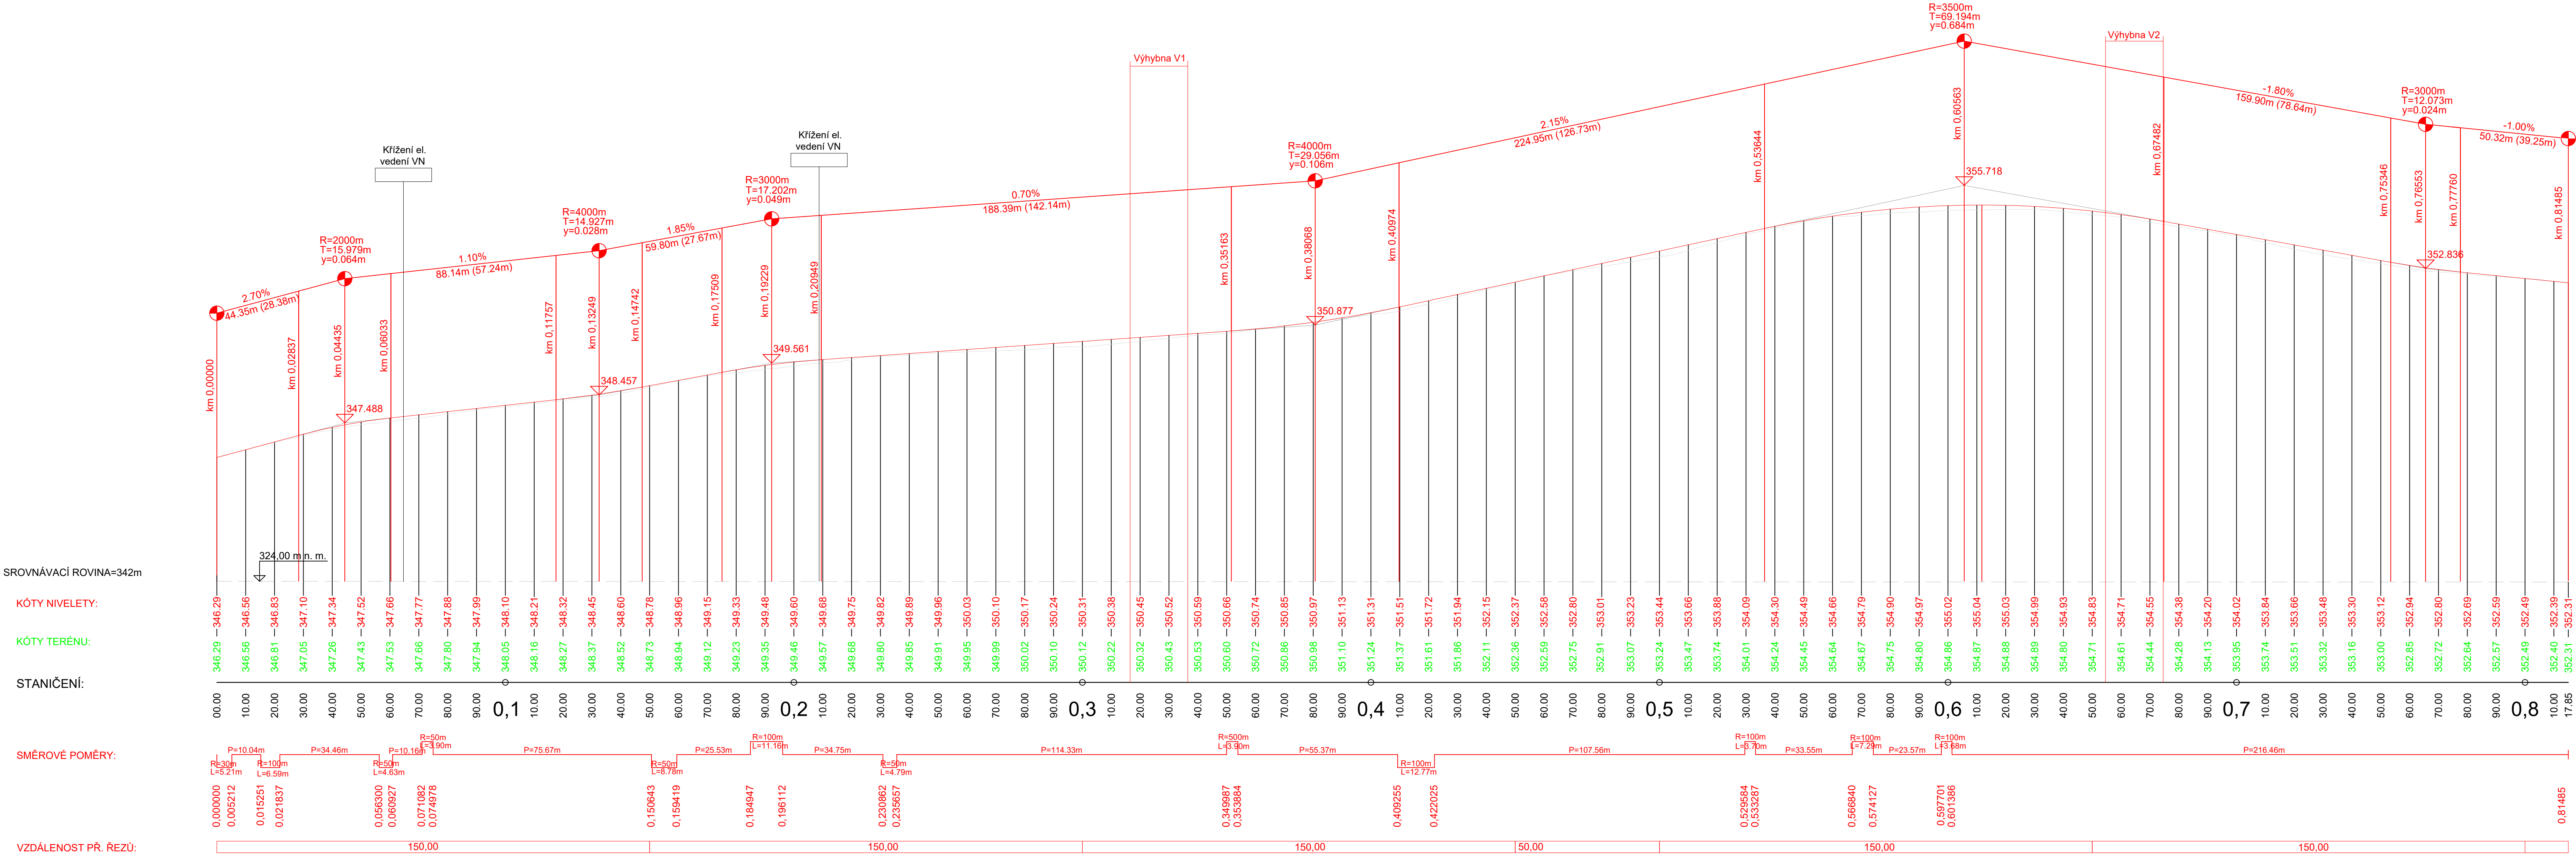

Vypracoval:	Zodpov. projektant:	Technická kontrola:	ALINEX, s.r.o.
Ing. Václav Barvř	Ing. Libuše Pražáková	doc. Ing. Jiří Němec, CSc.	Elišky Přemyslovny 401, 156 00 PRAHA 5
Okres:	Katastrální území:	Obec:	e-mail: nemecalinux@seznam.cz
Beroun	k. ú. Praskolesy	Praskolesy	
Objednatel:	Formát: 4xA3		
Státní pozemkový úřad KPU pro Středočeský kraj Pobočka Beroun	Datum: 6/2017		
Název díla:	Č. SD objednatel: 6VZE997/2013-537203		
Komplexní pozemková úprava v k. ú. Praskolesy	Č. SD zhotovitele: 24/2014		
Obsah:	Měřítko:	Výkres č.:	
Podélný profil hlavní polní cesty C1	1 : 1000	7.5.2.C1	