


Podélný profil: POLNÍ CESTA C2 M 1:1000/100

Rozsah: km 0,00000 - km 0,77607

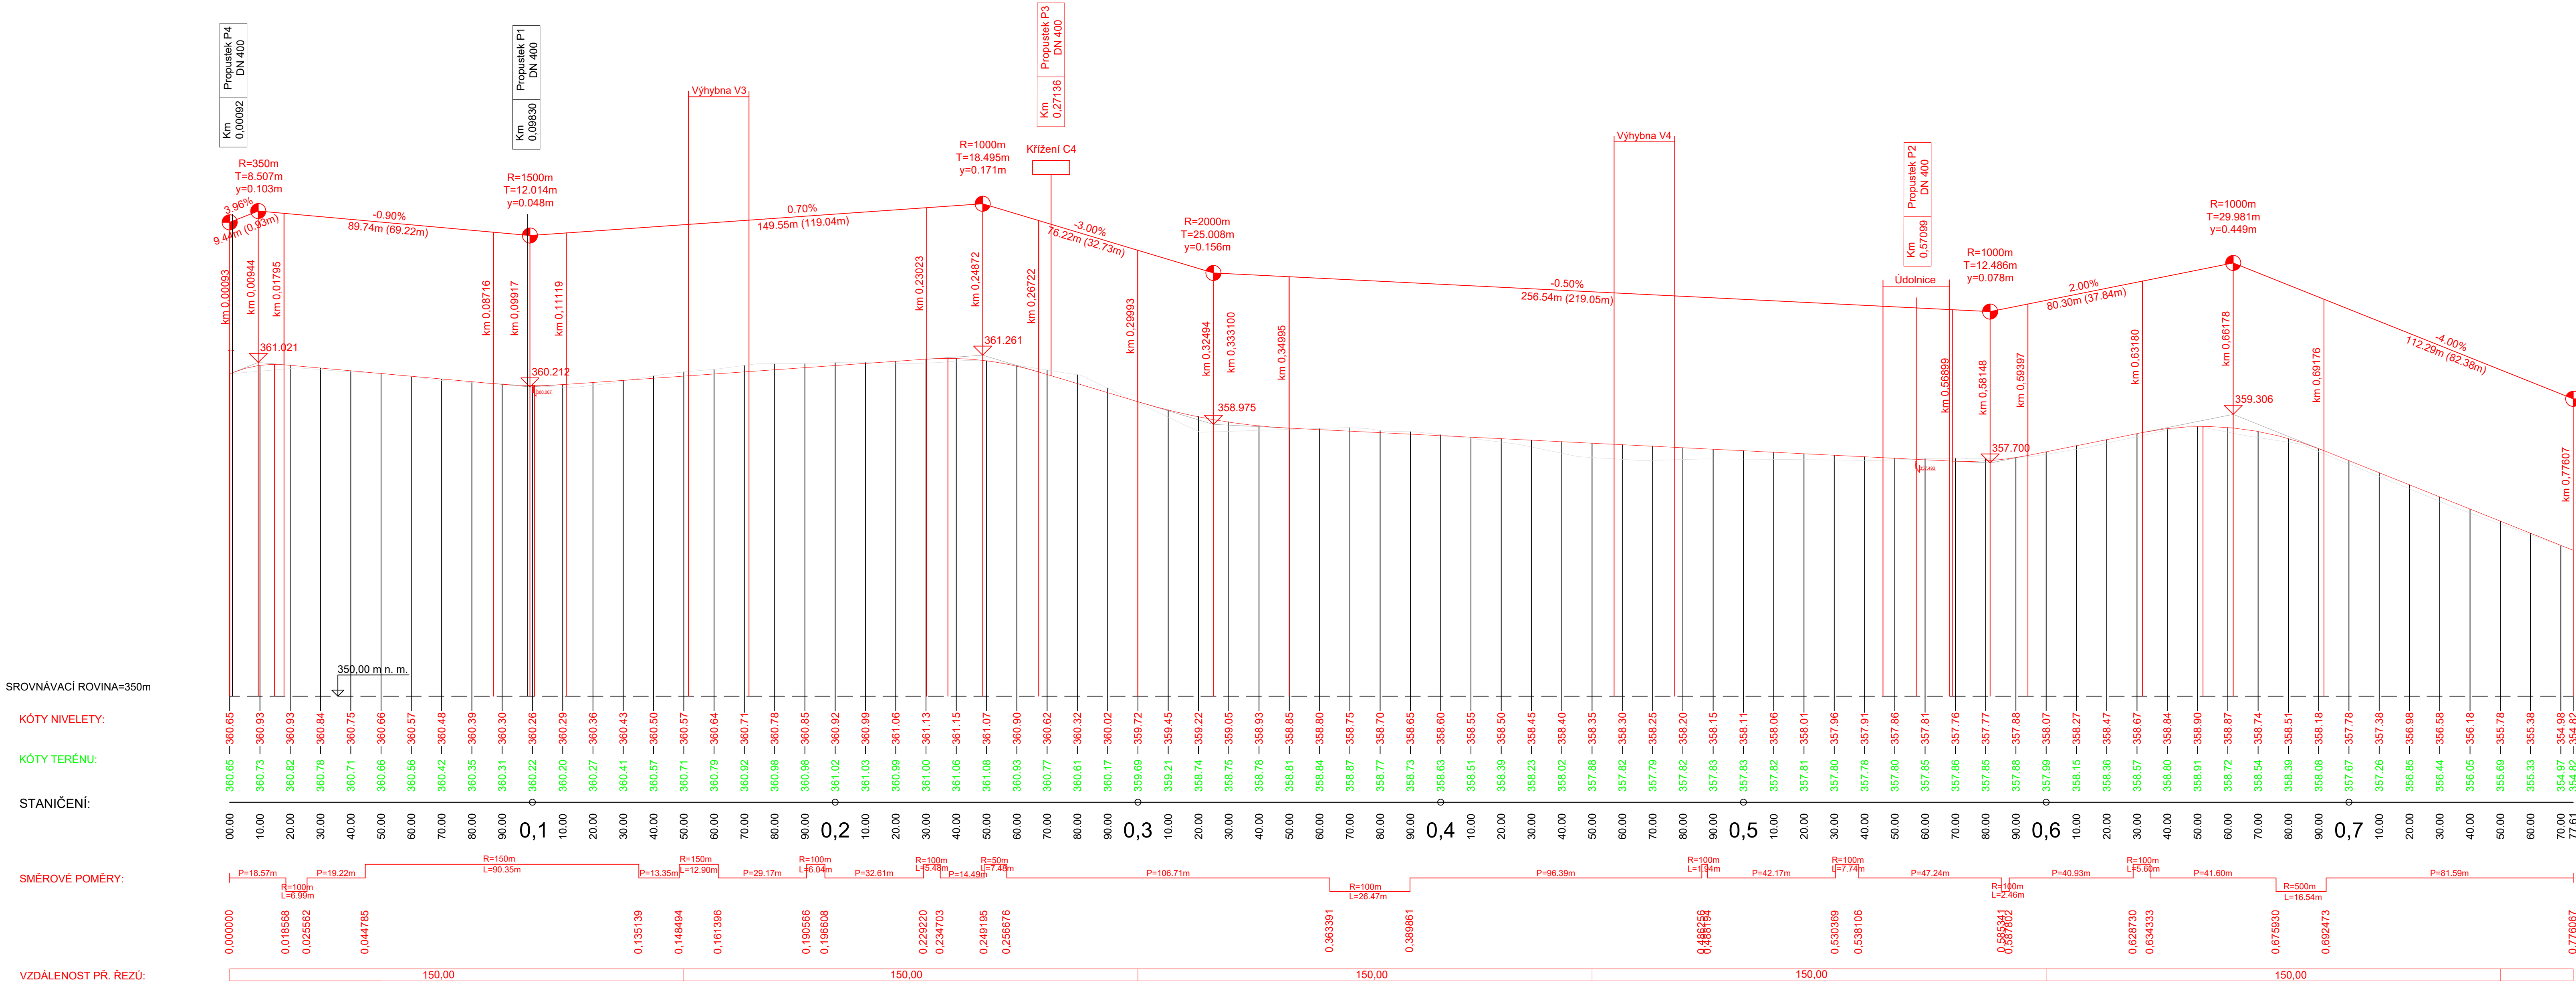

Vypracoval:	Zodpov. projektant:	Technická kontrola:	ALINEX, s.r.o.	
Ing. Václav Barvň	Ing. Libuše Pražáková	doc. Ing. Jiří Němec, CSc.	Elšísky Přemyslovny 401,	
Okres:	Katastrální území:	Obec:	156 00 PRAHA 5	
Beroun	k. ú. Praskolesy	Praskolesy	e-mail: nemecalinux@seznam.cz	
Objednatel:	Státní pozemkový úřad KPU pro Středočeský kraj Pobočka Beroun		Formát:	4xA3
Název díla:	Komplexní pozemková úprava v k. ú. Praskolesy		Datum:	6/2017
Obsah:	Podélný profil hlavní polní cesty C2		Č. SD objednatel:	6/2017/2013-537203
			Č. SD zhotovitel:	24/2014
			Měřítko:	1 : 1000
			Výkres č.:	7.5.2.C2