
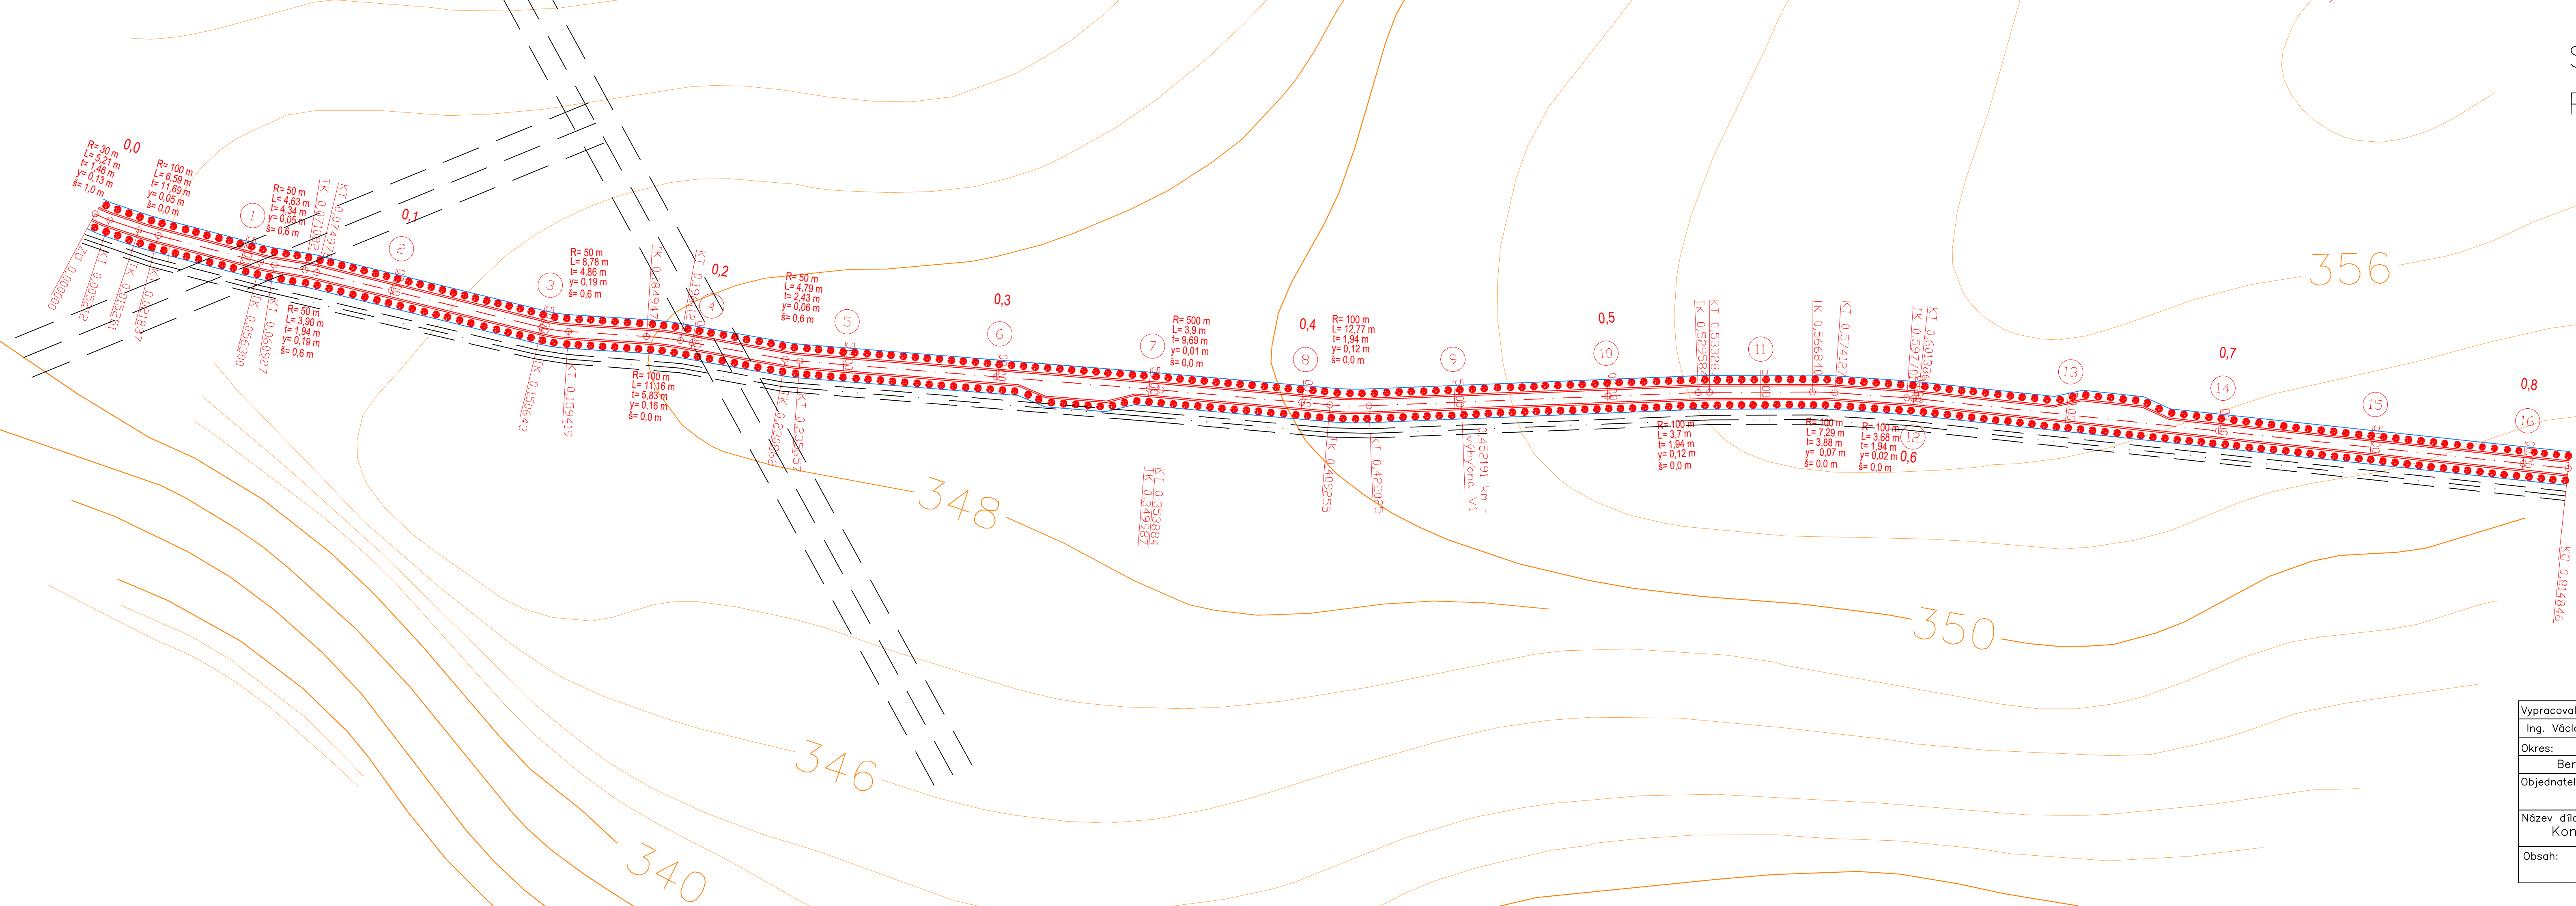


SITUACE POLNÍ CESTY C1  
P 4,5/20 dl. 815 m M 1:1000

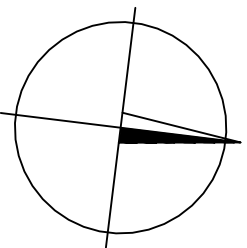

- Legenda
- vrstevnice
  - osa cesty
  - koruna cesty
  - pozemek cesty
  - elektrické vedení VN s OP
  - dálkový optický kabel s OP
  - strom

Vypracoval:	Zodpov. projektant:	Technická kontrola:	ALINEX, s.r.o.	
Ing. Václav Barvíř	Ing. Libuše Pražáková	doc. Ing. Jiří Němec, CSc.	Elišky Přemyslovny 401, 156 00 PRAHA 5	
Okres:	Katastrální území:	Obec:	e-mail: nemecalinux@seznam.cz	
Beroun	k. ú. Praskolesy	Praskolesy		
Objednatel: Státní pozemkový úřad KPÚ pro Středočeský kraj Pobočka Beroun			Formát:	5xA4
Název díla: Komplexní pozemková úprava v k. ú. Praskolesy			Datum:	6/2017
Obsah: Situace vedlejší polní cesty C1			Č. SD objednatel: 6VZ6997/2013-537203	
			Č. SD zhotovitele: 24/2014	
			Měřítko:	Výkres č.:
			1 : 1000	7.5.1.C1