


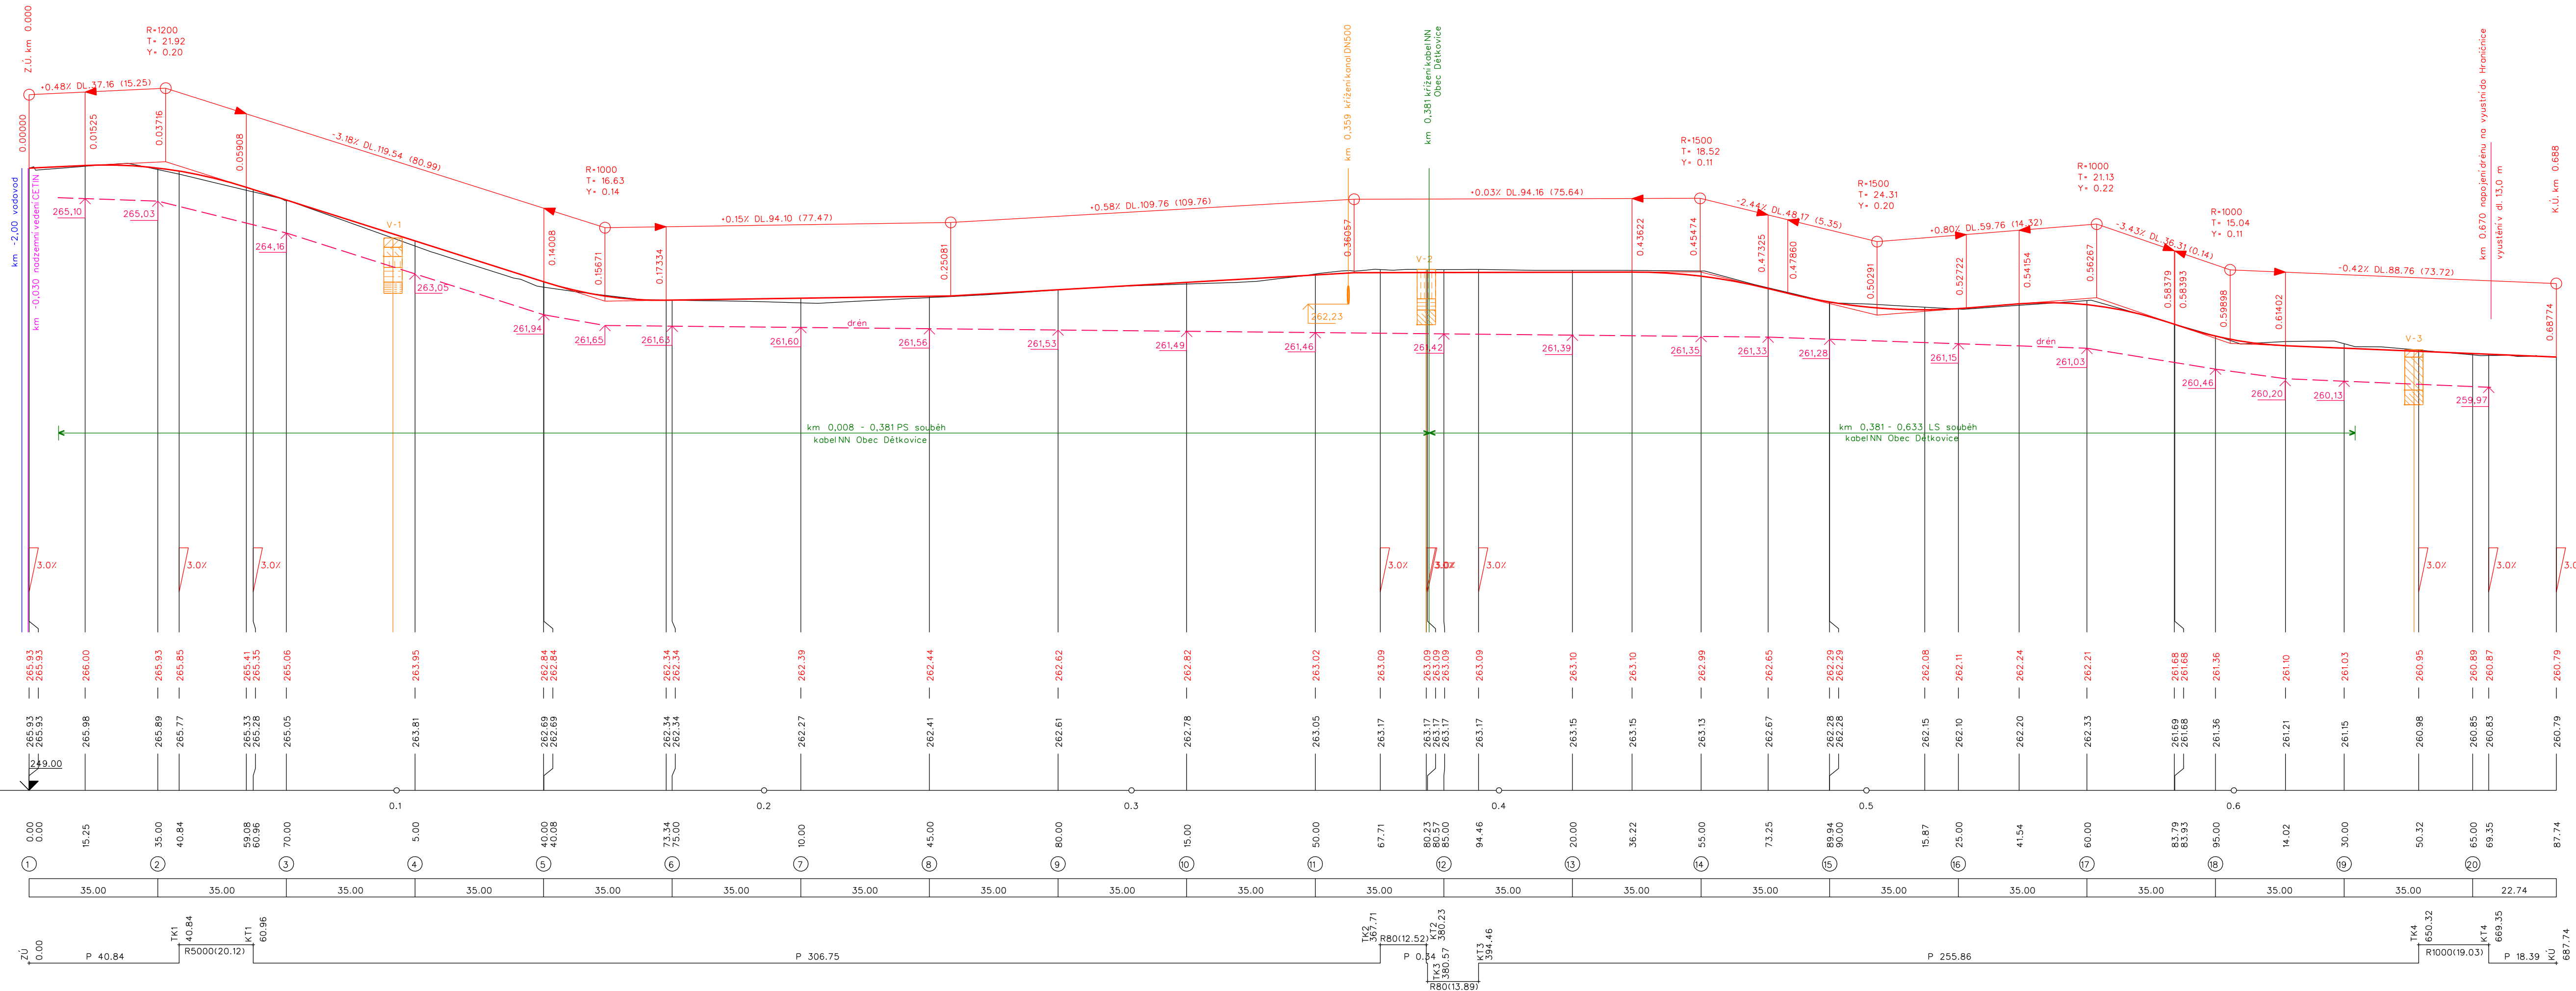




KATASTRÁLNÍ ÚZEMÍ  
DRUH POZEMKU

ostatní plocha



10		humózní vrstva - hlína hnědá
0		hlína sprašová, prachovitá, pevná, drobnivá, svrchu s drobnými vtroušenými úlomky hornin o velikosti do 2 cm, hnědá - světle hnědá
10		
50		hlína sprašová, prachovitá, světle hnědá, pevná, při bázi pevná až tuhá

Vypracoval	Zodpov.projektant	Hi. Ing. projektu	Vedoucí střediska	 <div> AGPOL s.r.o.  Jungmannova 153/12  779 00 Olomouc  Česká republika </div>	
Opluštivová Alena	Ing. Píhák Václav	Ing. Skácel Miroslav	Ing. Vaculín O., Ph.D.		
Místo stavby	Dětkovice	Kraj	Olomoucký	Počet formátů	5 A4
Investor	ČR-SPÚ, KPÚ pro Olomoucký kraj, pobočka Prostějov			Datum	08/2018
Akce - objekt	SO 01 Realizace společných zařízení KoPÚ Dětkovice u Prostějova - III.etapa			Stupeň	DSP a DPS
				Základové číslo	2857/060
				Archivní číslo	2857
Příloha	Podélný profil polní cesty C31			Měřítko	Číslo výkresu <b>C.1.2.2</b>
				1:1000/100	