


PODÉLNÝ PROFIL HPC3 M 1:1000/1:100

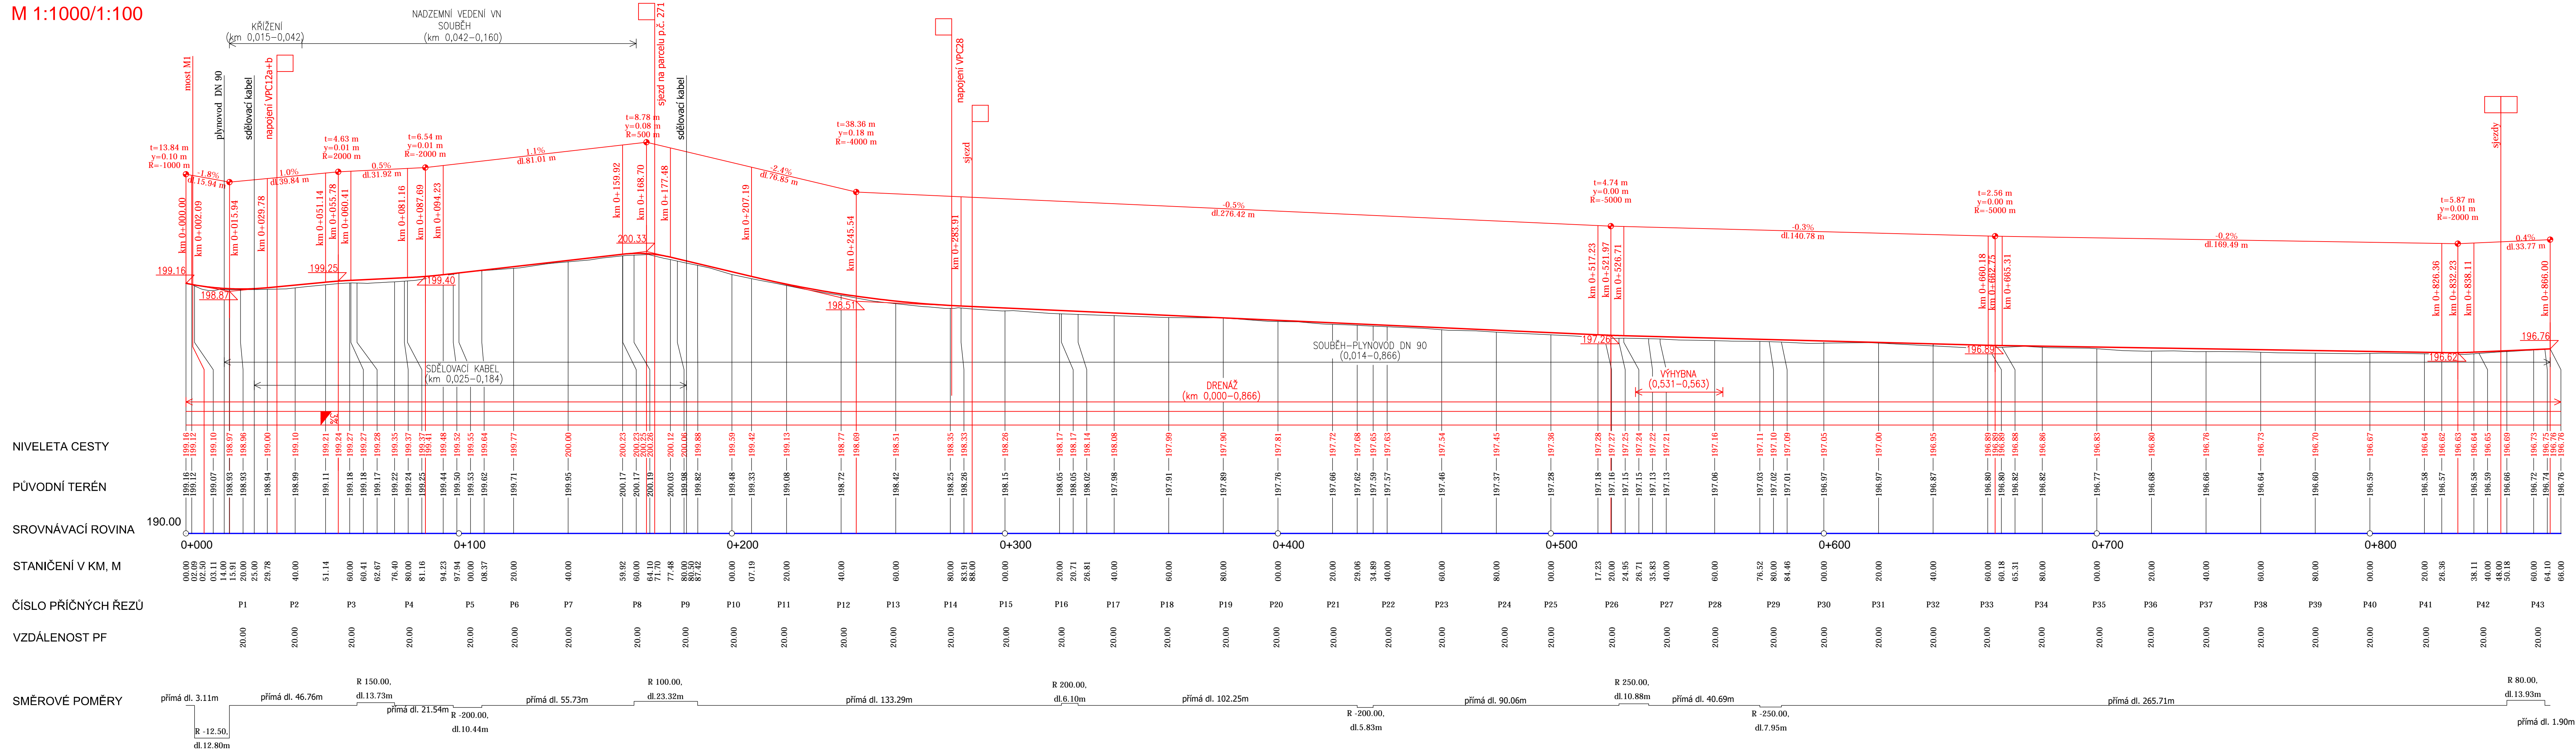

VYPRACOVAL		ZODP. PROJEKTANT	VED. PROJEKTANT	 vodohospodářský ateliér s.r.o., Růžence 54, 644 00 Brno
Ing. Samková		Ing. Jiří Malý	Ing. Hráček	
KRAJ		Olomoucký	K.Ú.	
STAVEBNÍK		ČR-spů.	ŘSD ČR	
STAVBA AKCE	Realizace společných zařízení v rámci Kory Křenovice u Kojetína etapa I.			
OBJEKT	SO-01 Hlavní polní cesta HPC3			
OBSAH	PODÉLNÝ PROFIL			
ZAK.ČÍSLO		11/20		 vodohospodářský ateliér s.r.o., Růžence 54, 644 00 Brno
DATUM		4/2020		
STUPEŇ		DSP, DPS		
FORMÁT		6x44		
MĚŘÍTKO		1:100/100		PŘÍLOHA Č. D.1.1.1.3.
PARÉ Č.				