




REALIZACE SPOLEČNÝCH ZAŘÍZENÍ V K.Ú. KŘENOVICE U KOJETÍNA-ETAPA I.
KOORDINAČNÍ SITUAČNÍ VÝKRES HPC3-ČÁST 1, M 1:500

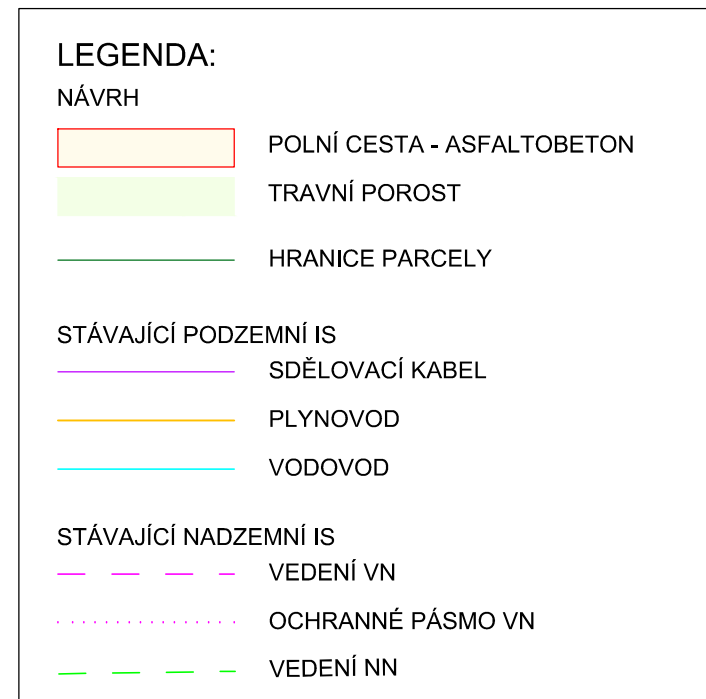

SO 01
HLAVNÍ POLNÍ CESTA HPC3
DL. 866,00 m

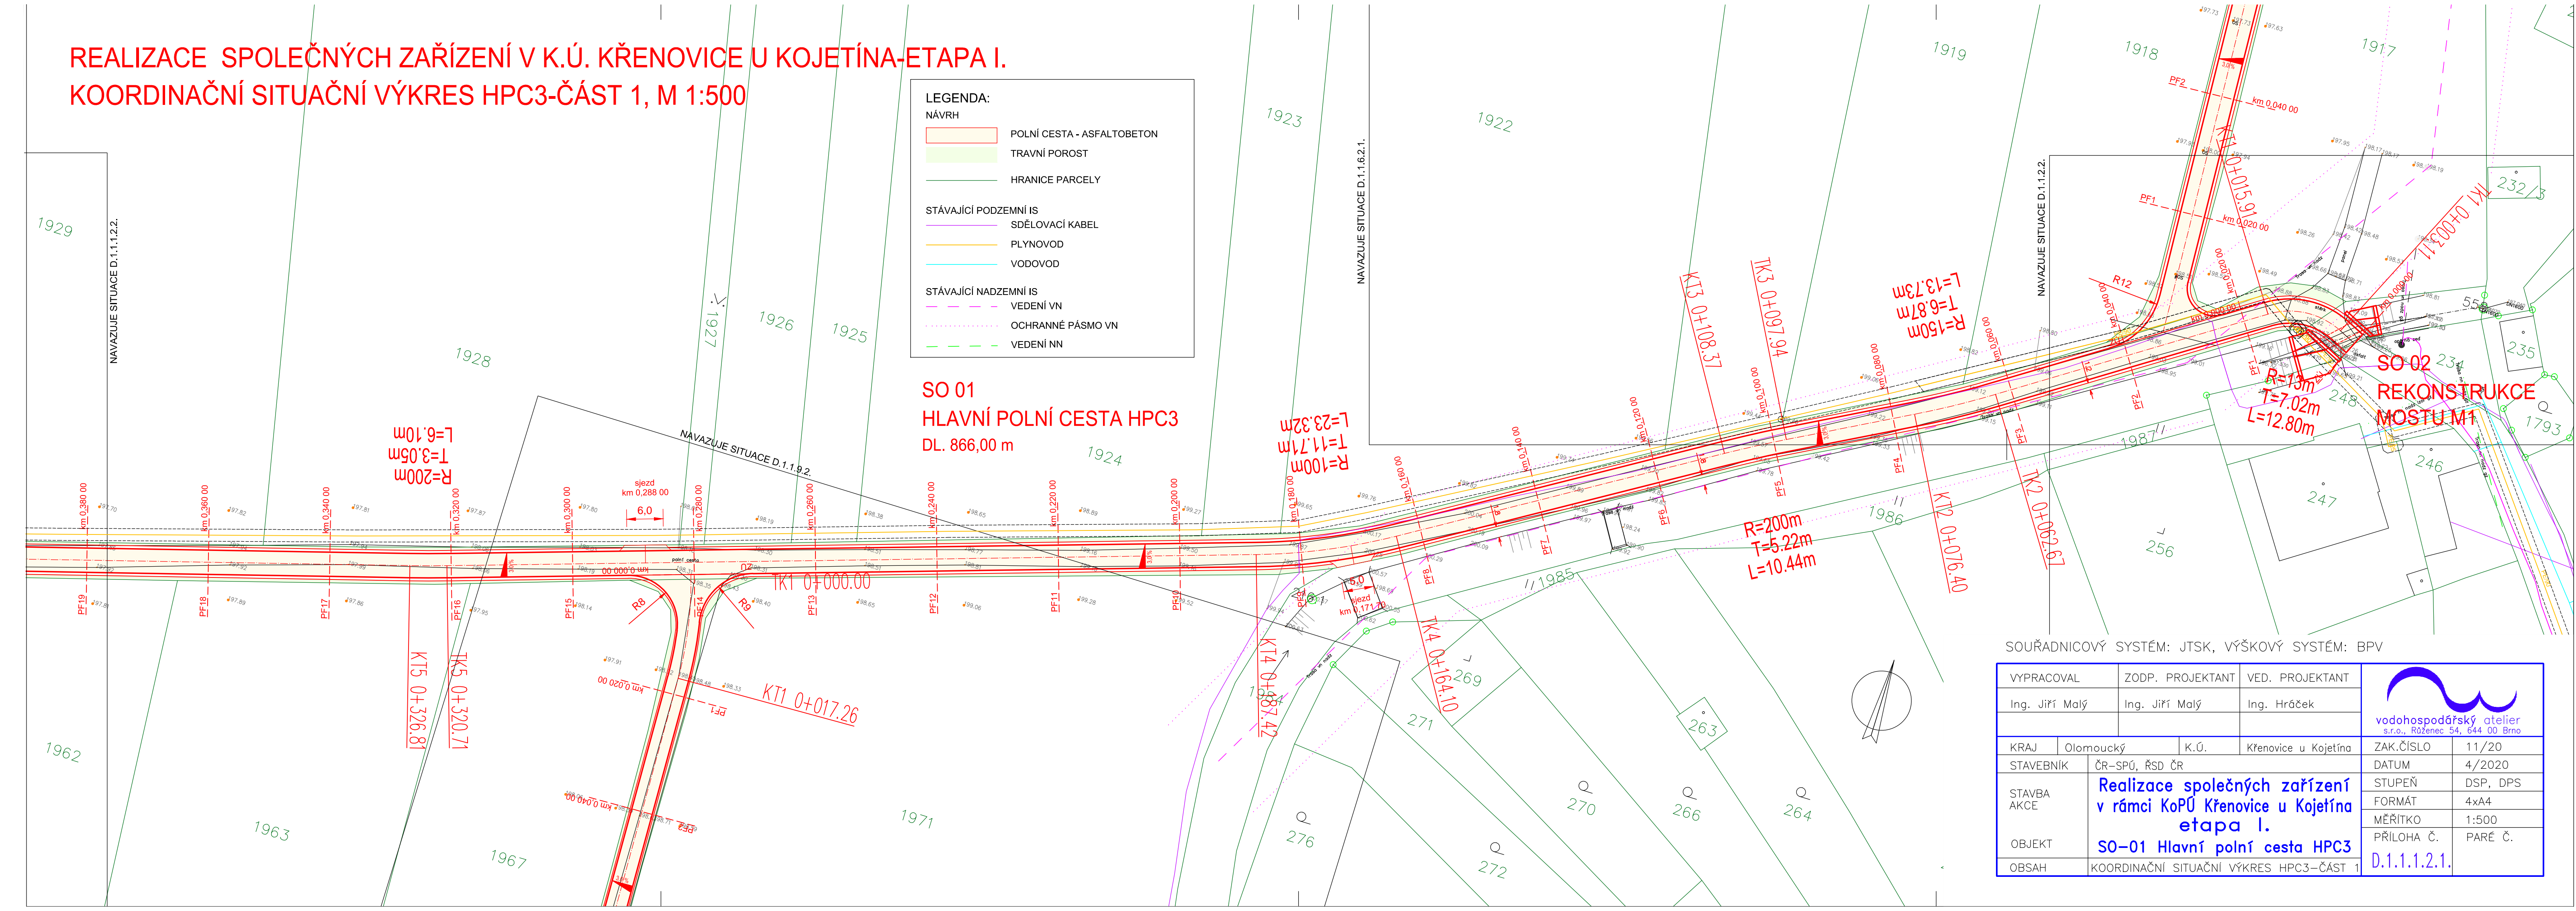

SOUŘADNICOVÝ SYSTÉM: JTSK, VÝŠKOVÝ SYSTÉM: BPV

VYPRACOVAL		ZODP. PROJEKTANT		VED. PROJEKTANT		 vodohospodářský atelier s.r.o., Růženec 54, 644 00 Brno		
Ing. Jiří Malý		Ing. Jiří Malý		Ing. Hráček				
KRAJ	Olomoucký	K.Ú.	Křenovice u Kojetína			ZAK.ČÍSLO	11/20	
STAVEBNÍK	ČR–SPÚ, ŘSD ČR			DATUM	4/2020			
STAVBA AKCE	Realizace společných zařízení v rámci KoPÚ Křenovice u Kojetína etapa I. SO–01 Hlavní polní cesta HPC3					STUPEŇ	DSP, DPS	
OBJEKT						FORMÁT	4x A4	
						MĚŘITKO	1:500	
OBSAH	KOORDINAČNÍ SITUAČNÍ VÝKRES HPC3–ČÁST 1				PŘÍLOHA Č.	PARÉ Č.	D.1.1.1.2.1.	