



PODÉLNÝ PROFIL HPC5
M 1:1000/1:100

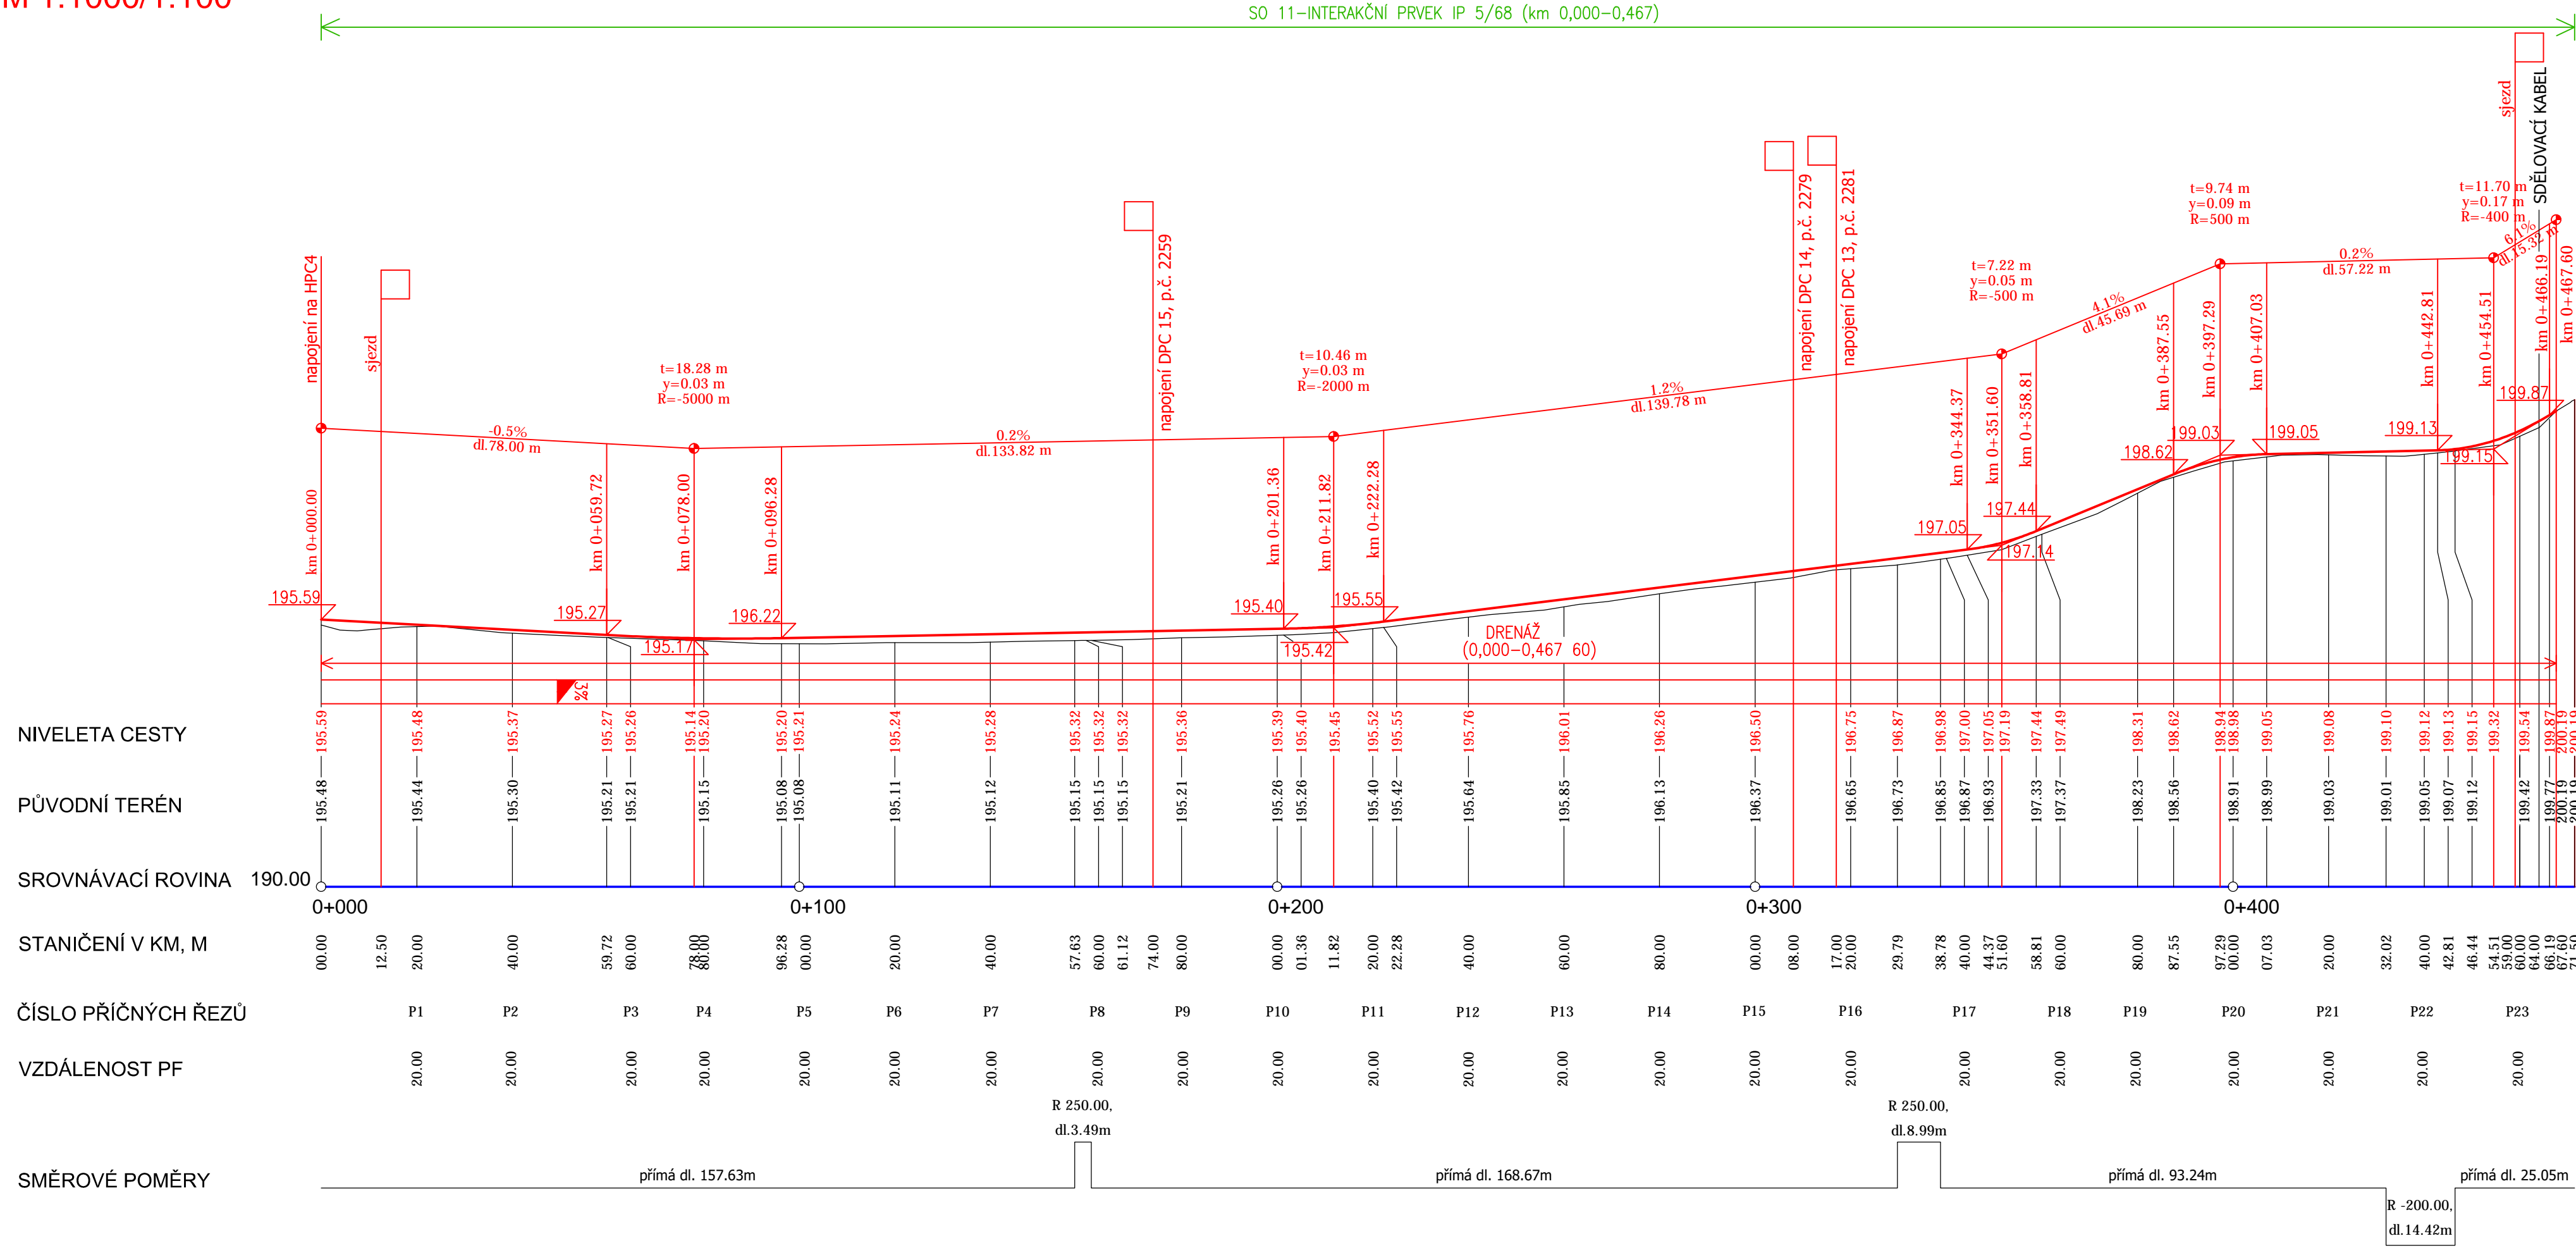

VYPRACOVAL		ZODP. PROJEKTANT		VED. PROJEKTANT		 vodohospodářský atelier s.r.o., Růženeč 54, 644 00 Brno		
Ing. Samková		Ing. Jiří Malý		Ing. Hráček				
KRAJ	Olomoucký	K.Ú.	Křenovice u Kojetína			ZAK.ČÍSLO	11/20	
STAVEBNÍK	ČR–SPÚ, ŘSD ČR			DATUM			4/2020	
STAVBA AKCE	Realizace společných zařízení v rámci KoPÚ Křenovice u Kojetína etapa I.						STUPEŇ	DSP, DPS
							FORMÁT	4x A4
OBJEKT	SO–04 Hlavní polní cesta HPC5						MĚŘÍTKO	1:1000/100
							PŘÍLOHA Č.	PARÉ Č.
OBSAH	PODÉLNÝ PROFIL						D.1.1.4.3.	