



REALIZACE SPOLEČNÝCH ZAŘÍZENÍ V K.Ú. KŘENOVICE U KOJETÍNA-ETAPA I.
KOORDINAČNÍ SITUAČNÍ VÝKRES HPC5, M 1:500

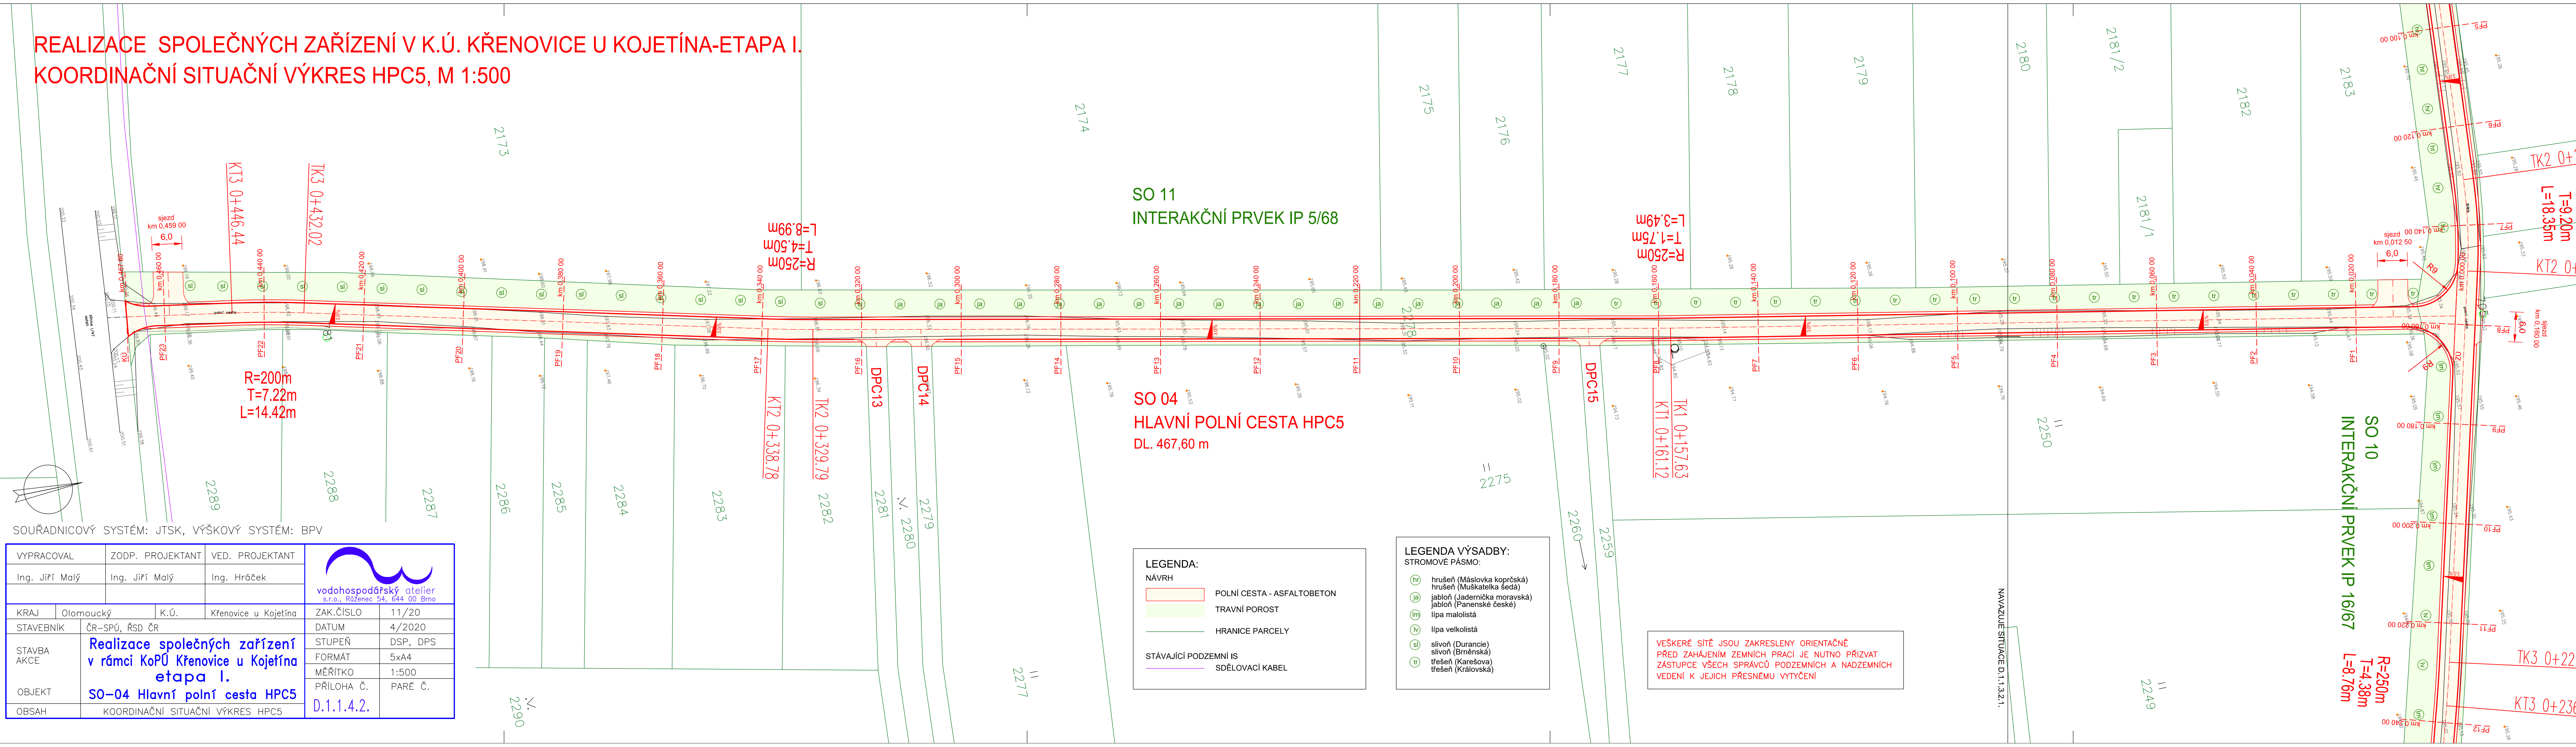

SOŘADNICOVÝ SYSTÉM: JTSK, VÝŠKOVÝ SYSTÉM: BPV

VYPRACOVAL		ZODP. PROJEKTANT		VED. PROJEKTANT				
Ing. Jiří Malý		Ing. Jiří Malý		Ing. Hráček				
KRAJ	Olomoucký	K.Ú.	Křenovice u Kojetína			ZAK.ČÍSLO	11/20	
STAVEBNÍK	ČR-SPÚ, ŘSD ČR			DATUM			4/2020	
STAVBA AKCE	Realizace společných zařízení v rámci KoPÚ Křenovice u Kojetína etapa I.						STUPEŇ	DSP, DPS
OBJEKT							FORMÁT	5x4
							MĚŘÍTKO	1:500
OBSAH	KOORDINAČNÍ SITUAČNÍ VÝKRES HPC5						PŘÍLOHA Č.	PARÉ Č.
							D.1.1.4.2.	



LEGENDA:

NÁVRH

- POLNÍ CESTA - ASFALTOBETON
- TRAVNÍ POROST
- HRANICE PARCELY

STÁVAJÍCÍ PODZEMNÍ IS

- SDĚLOVACÍ KABEL

LEGENDA VÝSADBY:

STROMOVÉ PÁSMO:

- hr hrušeň (Máslovka kopřčská)
- jb hrušeň (Muškatelka Sedá)
- im jablň (Jadernička moravská)
- il jablň (Panenské české)
- l lípa malolistá
- lv lípa velkolistá
- sl slivoň (Durancie)
- slv slivoň (Brněnská)
- tr třešeň (Karešova)
- tr třešeň (Královská)

VEŠKERÉ SÍTĚ JSOU ZAKRESLENY ORIENTAČNĚ
PŘED ZAHÁJENÍM ZEMNÍCH PRACÍ JE NUTNO PŘIZVAT
ZÁSTUPCE VŠECH SPRÁVCŮ PODZEMNÍCH A NADZEMNÍCH
VEDENÍ K JEJICH PŘESNÉMU VYTÝČENÍ