



REALIZACE SPOLEČNÝCH ZAŘÍZENÍ V K.Ú. KŘENOVICE U KOJETÍNA-ETAPA I.
ROZHLEDOVÉ POMĚRY, M 1:500

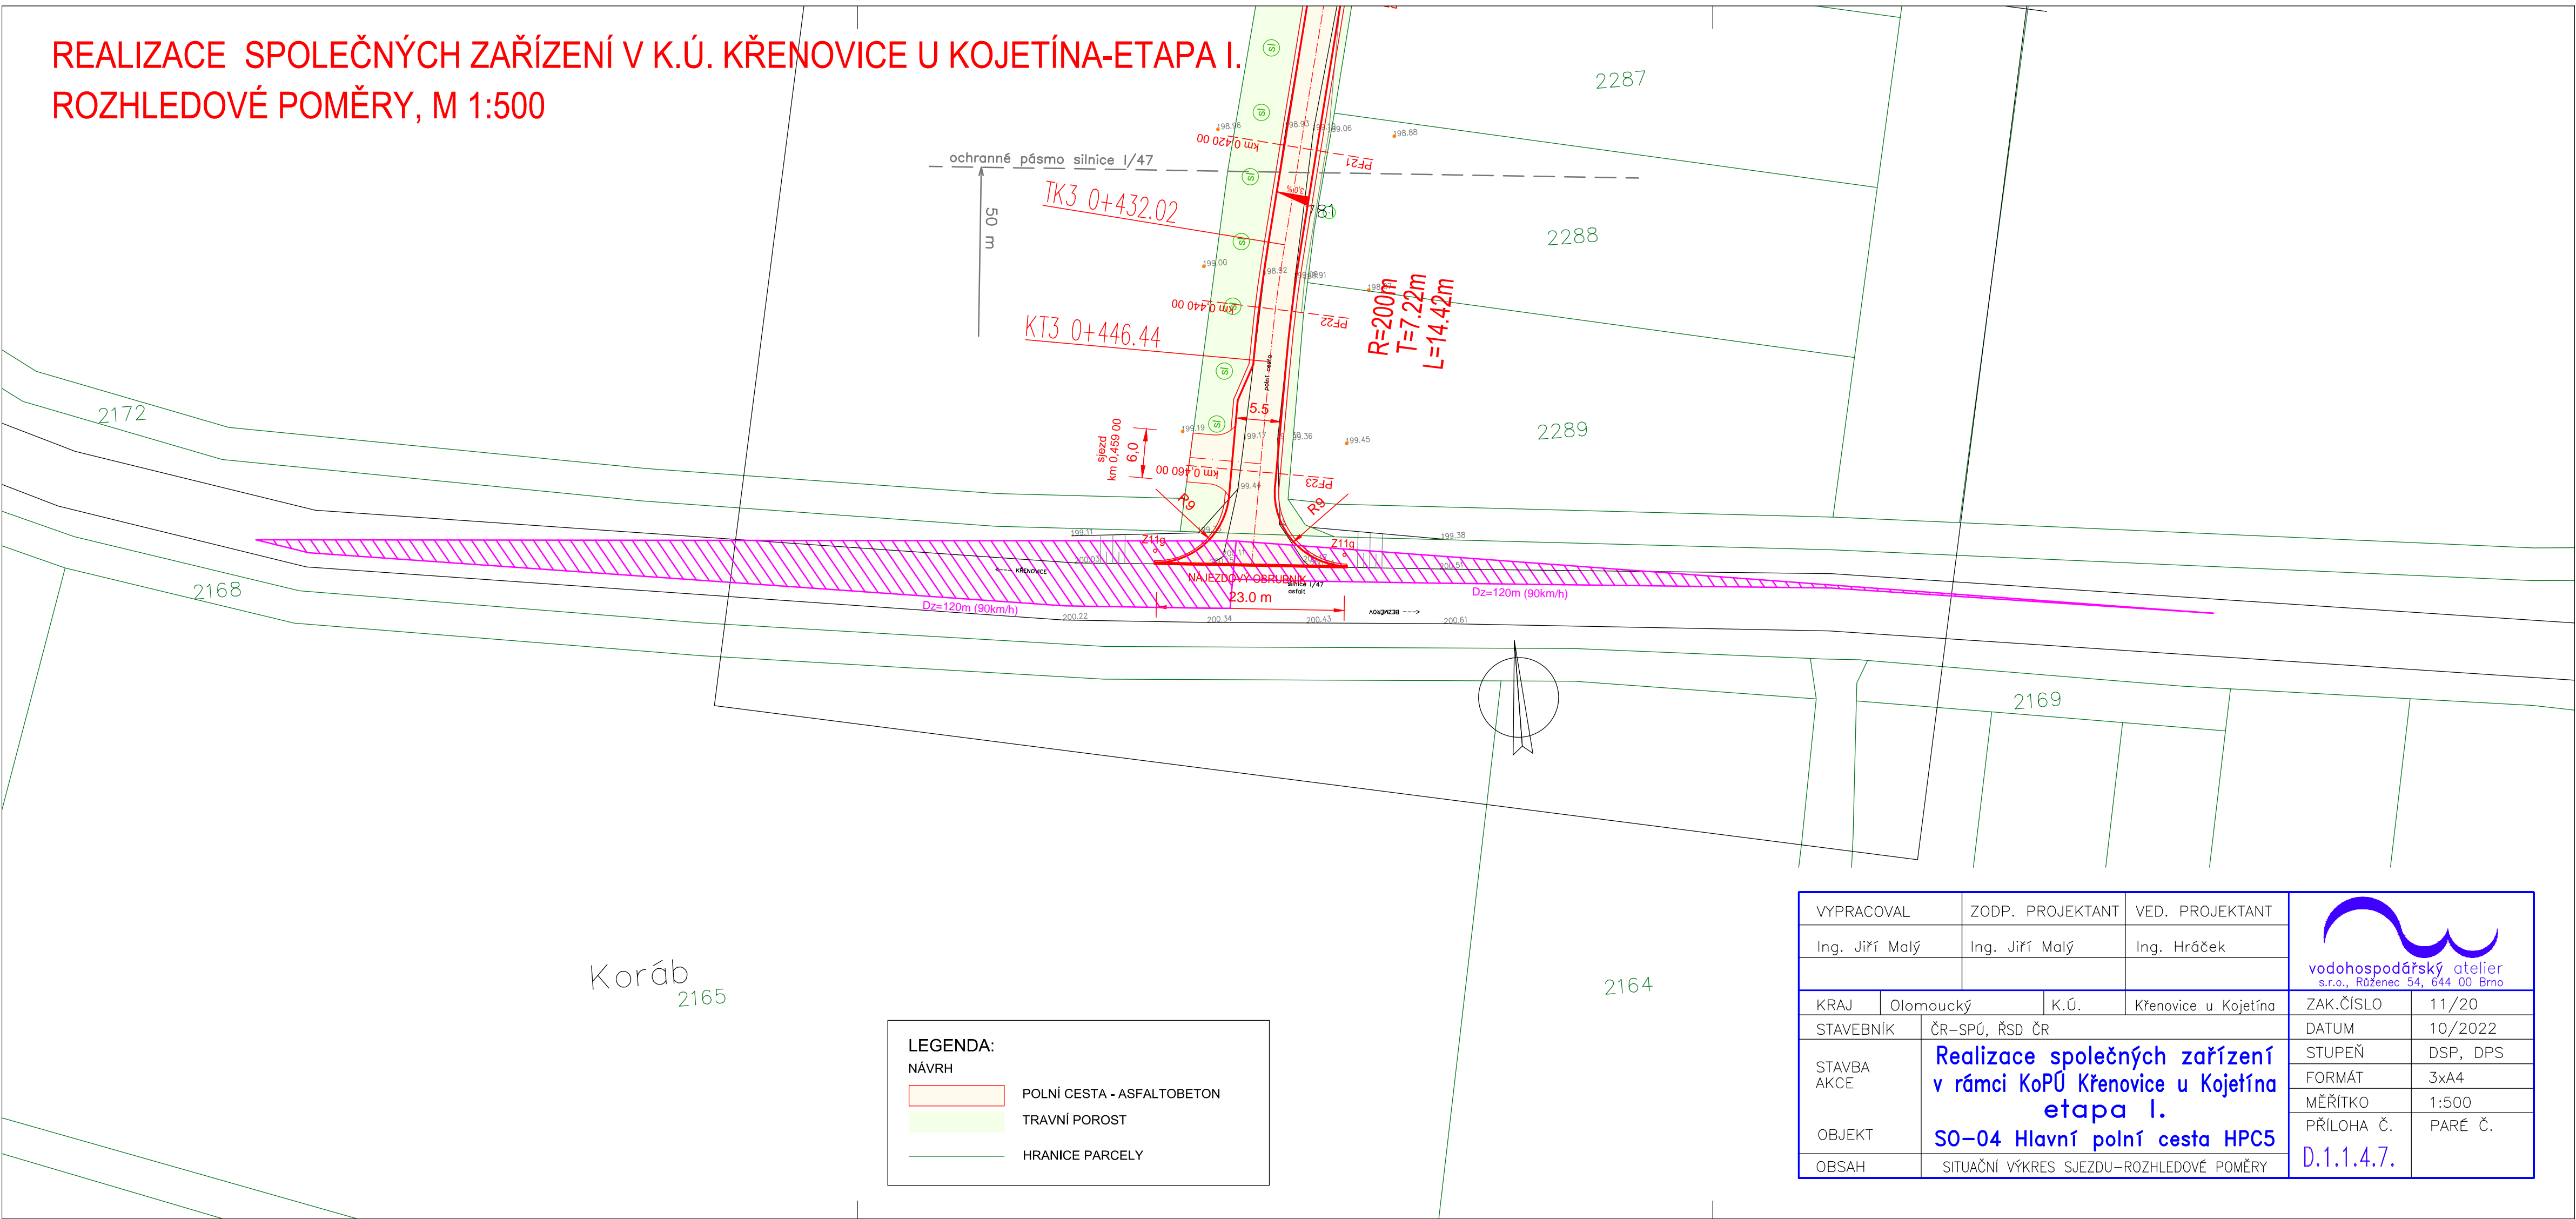

VYPRACOVAL		ZODP. PROJEKTANT		VED. PROJEKTANT		 vodohospodářský atelier s.r.o., Růženec 54, 644 00 Brno	
Ing. Jiří Malý		Ing. Jiří Malý		Ing. Hráček			
KRAJ	Olomoucký		K.Ú.	Křenovice u Kojetína		ZAK.ČÍSLO	11/20
STAVEBNÍK		ČR–SPÚ, ŘSD ČR				DATUM	10/2022
STAVBA AKCE		Realizace společných zařízení v rámci KoPÚ Křenovice u Kojetína etapa I. SO–04 Hlavní polní cesta HPC5				STUPEŇ	DSP, DPS
						FORMÁT	3xA4
OBJEKT							
OBSAH		SITUAČNÍ VÝKRES SJEZDU–ROZHLEDOVÉ POMĚRY				PŘÍLOHA Č.	PARÉ Č.
						D.1.1.4.7.	