



PODÉLNÝ PROFIL HPC5
M 1:1000/1:100

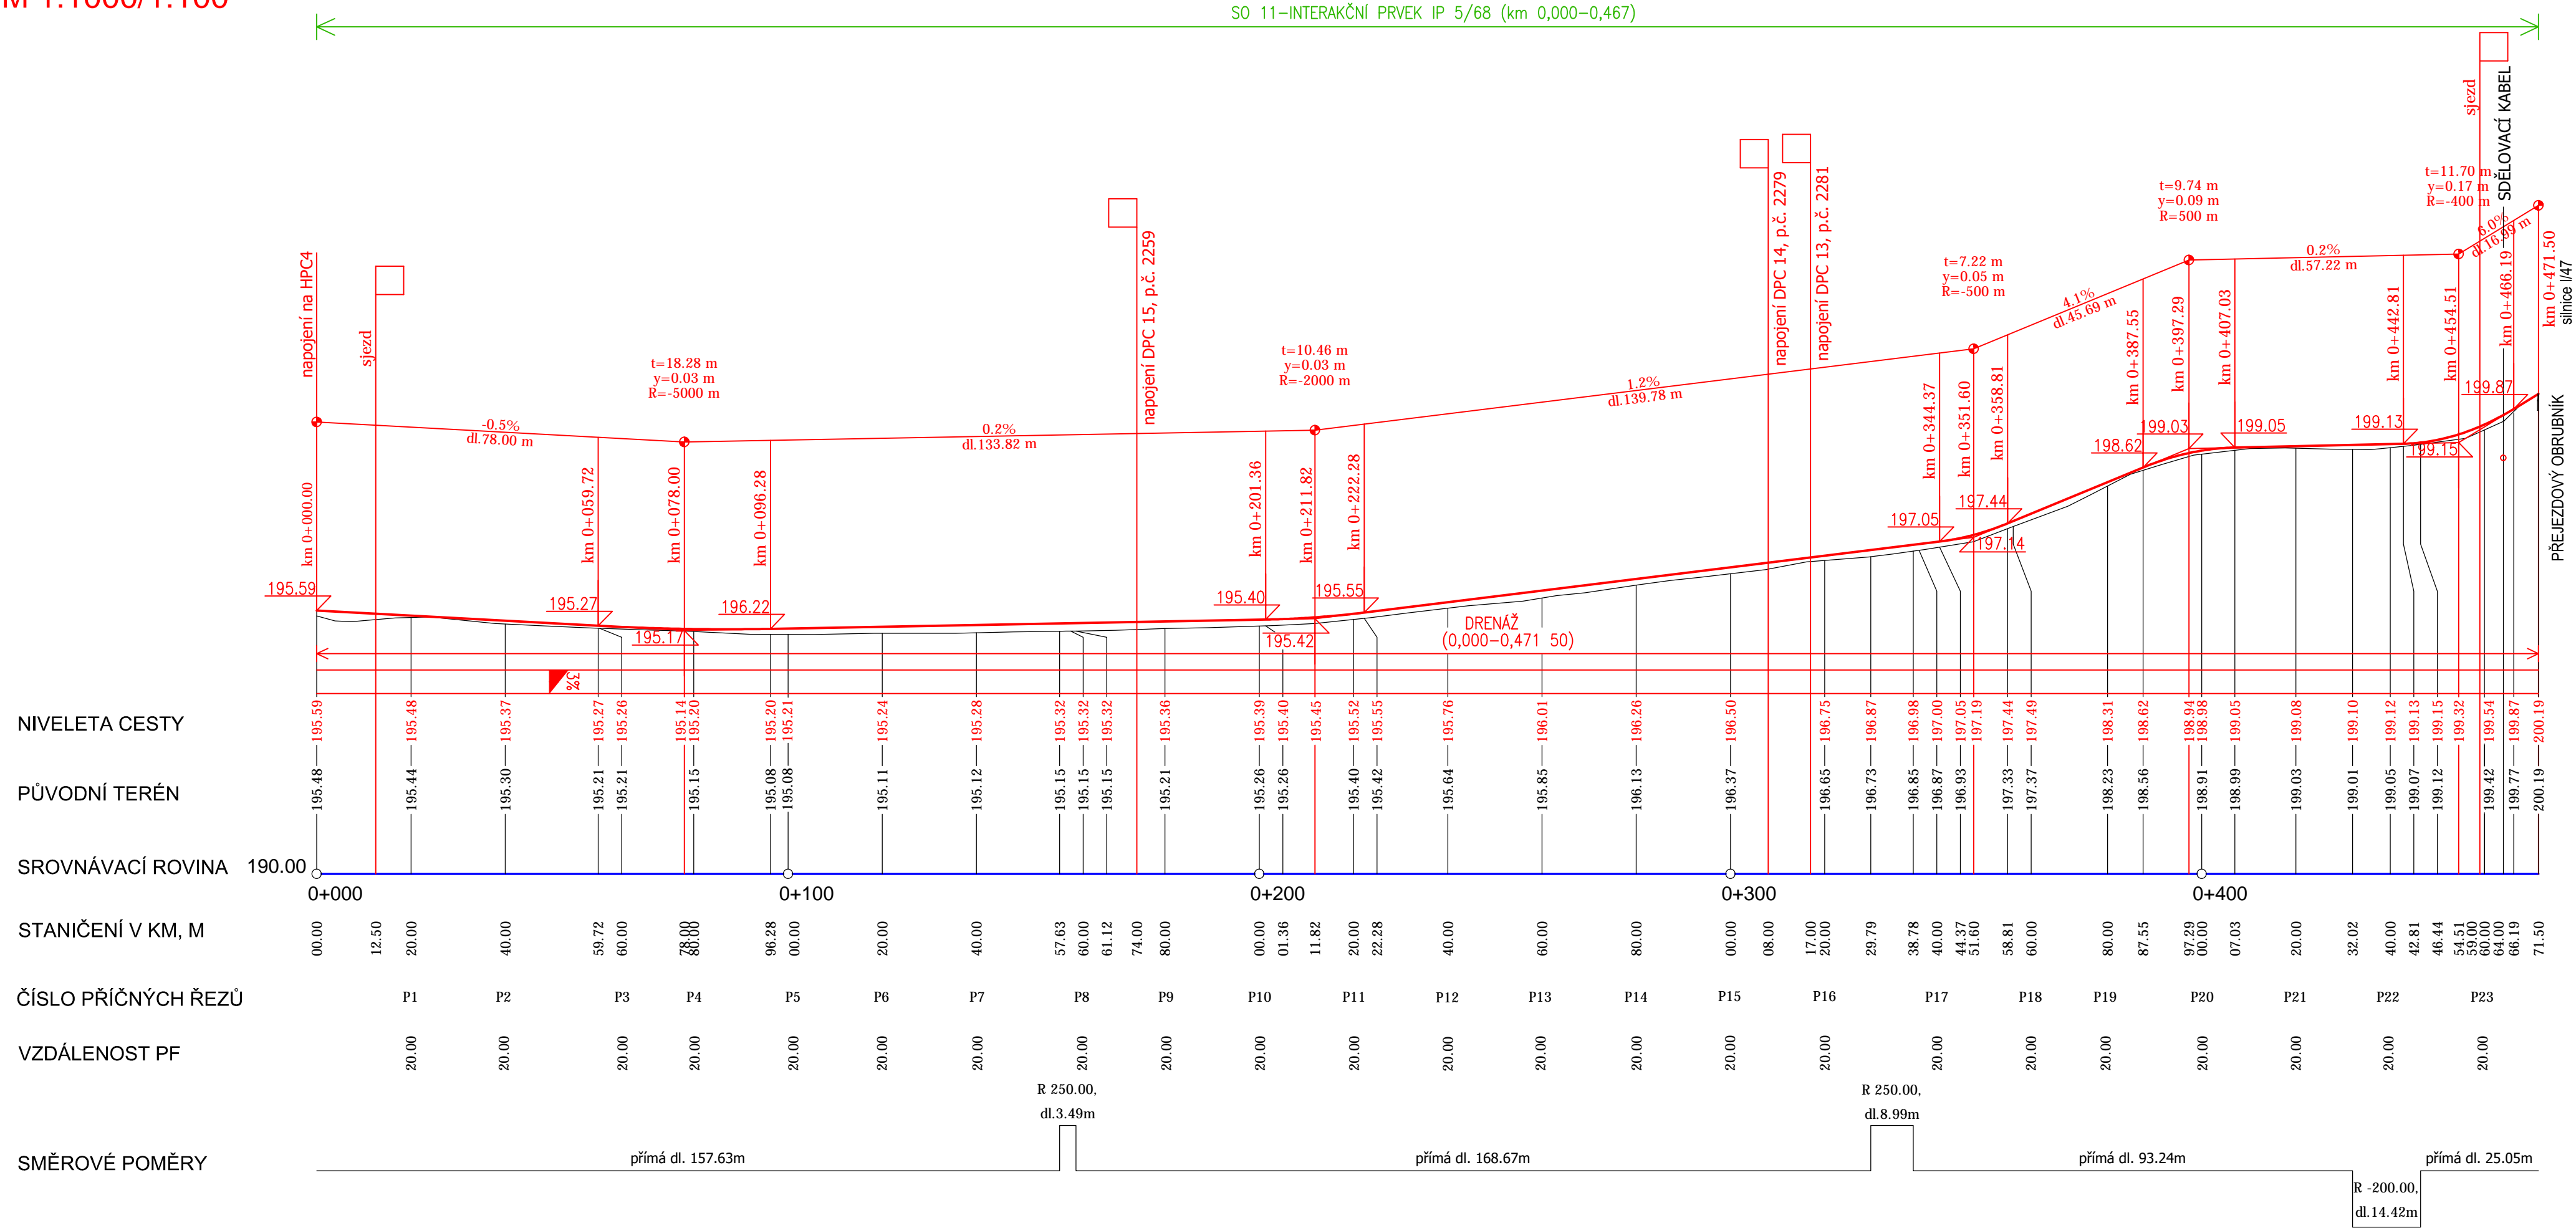

VYPRACOVAL		ZODP. PROJEKTANT		VED. PROJEKTANT		 vodohospodářský atelier s.r.o., Růženec 54, 644 00 Brno	
Ing. Jiří Malý		Ing. Jiří Malý		Ing. Hráček			
KRAJ	Olomoucký		K.Ú.	Křenovice u Kojetína		ZAK.ČÍSLO	11/20
STAVEBNÍK		ČR-SPÚ, ŘSD ČR				DATUM	9/2022
STAVBA AKCE		Realizace společných zařízení v rámci KoPÚ Křenovice u Kojetína etapa I. SO-04 Hlavní polní cesta HPC5				STUPEŇ	DSP, DPS
OBJEKT						FORMÁT	4x A4
OBSAH						MĚŘÍTKO	1:1000/100
						PŘÍLOHA Č.	PARÉ Č.
						D.1.1.4.3.	
		PODÉLNÝ PROFIL					