


KATASTRÁLNÍ ÚZEMÍ:  
PARCELNÍ ČÍSLO:  
DRUH POVRCHU:

k.ú. Spešov  
1356  
AB – asfaltobeton

1353

1352

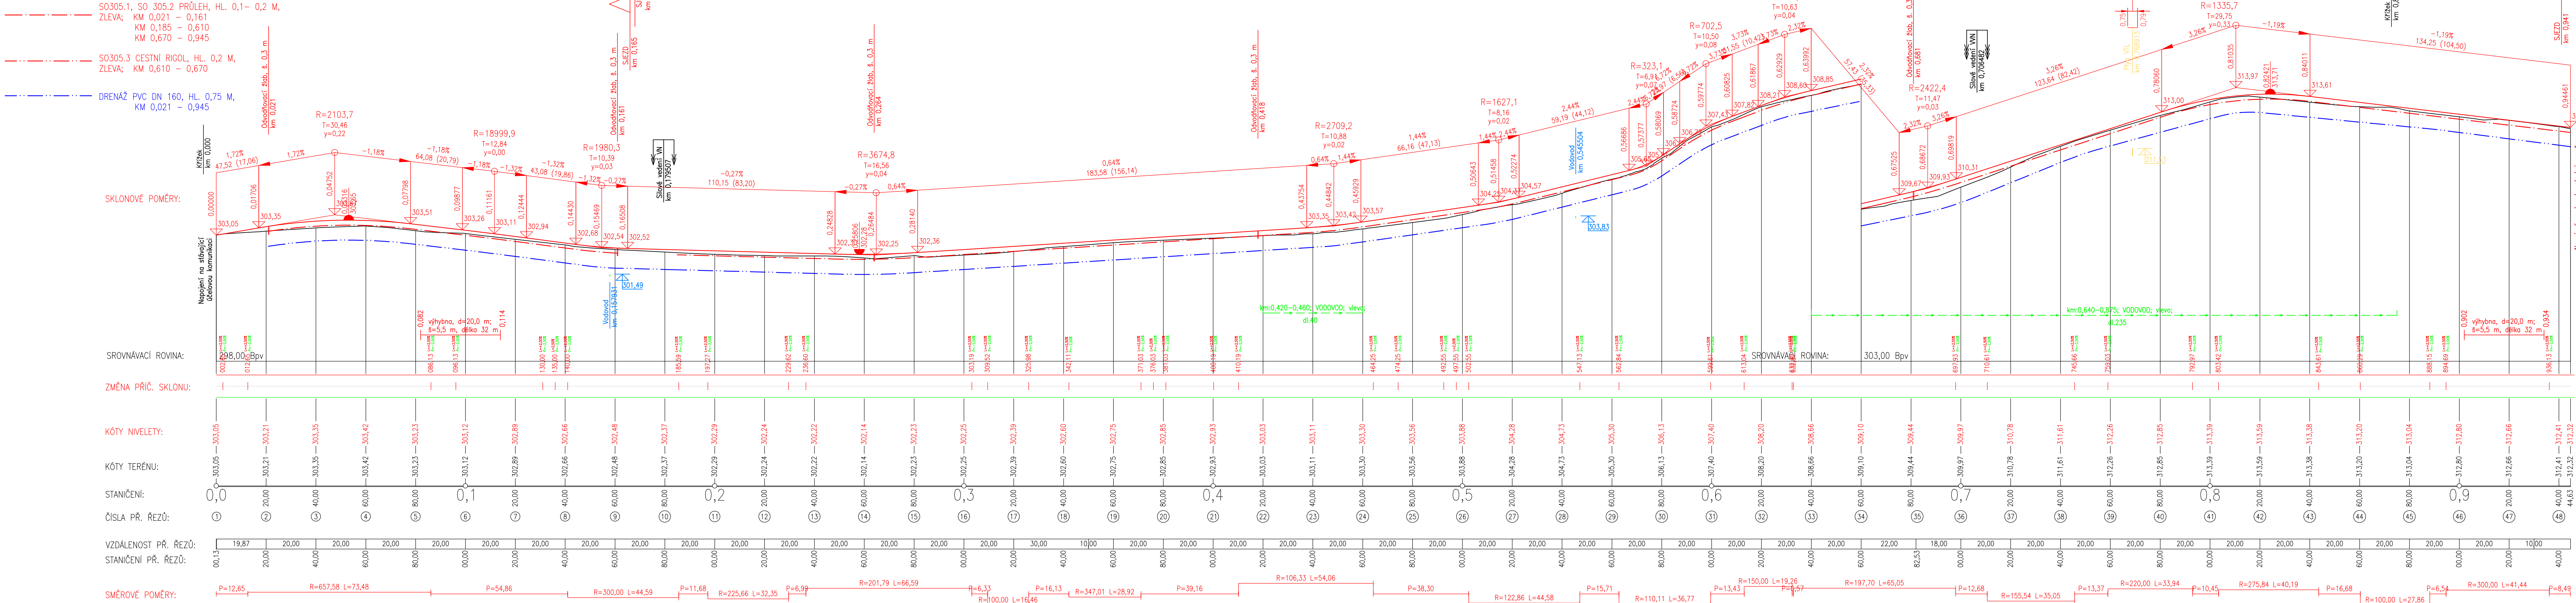

<b>ageris</b> POZEMKOVÉ ÚPRAVY, KRAJINNÁ EKOLOGIE AGERIS s.r.o., Jirábkova 5, 602 00, Brno, Tel./fax: +420 545 241 842, www.ageris.cz		Autorizace	
Vedoucí projektu	Ing. Josef Koňářík	Stupeň Farmát Datum Čís. zakázky Soubor Měřítko Název přílohy	
Zodpovědný projektant	Ing. Ivo Podracký		
Navrh / Vypracoval	Bc. Jakub Hloušek		
Kreslil / CAD	Bc. Jakub Hloušek	Část SO 107 - Polní cesta C9	
Investor ČR - SPÚ, Krajský pozemkový úřad pro Jihoomoravský kraj, Pobočka Blansko		DSP, DPS 7x4 2021 2020/020 1:1000/100	
Akce <b>Společná zařízení v k.ú. Jestřebí a Spešov</b>		Příloha č. Paré č. <b>D.7.3.</b>	
Název přílohy <b>Podélný profil</b>			