

Charakteristika stavby:
Název: interakční prvek větrrolam IP6


řešená část (nefunkční část prvku IP6)
Parcelní číslo : p.č. 3765, k.ú Blatnička (okres Hodonín);605344
Vlastnické právo: Obec Blatnička, č. p. 163, 69671 Blatnička
Výměra : celkem 3178 m^2

neřešená část (funkční část prvku IP6)
Parcelní číslo : p.č. 3736, k.ú Blatnička (okres Hodonín);605344
Vlastnické právo: Obec Blatnička, č. p. 163, 69671 Blatnička
Výměra : celkem 4738 m^2

VYTÝČOVACÍ BODY PARCEL STAVBY					vytýčovací body parcely č. 3736 - neřešená část (funkční část IP6)				
všechny parcely leží v k.ú. Blatnička (okres Hodonín);605344					všechny parcely leží v k.ú. Blatnička (okres Hodonín);605344				
vytýčovací body parcely č. 3765 - řešená část (nefunkční část IP6)					vytýčovací body parcely č. 3736 - neřešená část (funkční část IP6)				
1.	v bodě	X=-533624.0400	Y=-1197377.8100	Z= 0.0000	9.	v bodě	X=-534083.1100	Y=-1197244.8100	Z= 0.0000
2.	v bodě	X=-533620.1700	Y=-1197378.8500	Z= 0.0000	10.	v bodě	X=-534234.2800	Y=-1197204.9300	Z= 0.0000
3.	v bodě	X=-533617.6100	Y=-1197369.1900	Z= 0.0000	11.	v bodě	X=-534237.5400	Y=-1197207.2000	Z= 0.0000
4.	v bodě	X=-533770.3500	Y=-1197328.1100	Z= 0.0000	12.	v bodě	X=-534239.3400	Y=-1197213.9400	Z= 0.0000
5.	v bodě	X=-533923.0800	Y=-1197287.0200	Z= 0.0000	13.	v bodě	X=-534110.3100	Y=-1197247.9800	Z= 0.0000
6.	v bodě	X=-533926.0500	Y=-1197289.1300	Z= 0.0000	14.	v bodě	X=-534081.8500	Y=-1197255.4800	Z= 0.0000
7.	v bodě	X=-533927.3600	Y=-1197296.2200	Z= 0.0000	15.	v bodě	X=-534060.5200	Y=-1197261.1000	Z= 0.0000
8.	v bodě	X=-533775.7000	Y=-1197337.0100	Z= 0.0000	16.	v bodě	X=-533931.2395	Y=-1197295.2094	Z= 0.0000
					17.	v bodě	X=-533929.9200	Y=-1197288.0800	Z= 0.0000
					18.	v bodě	X=-533931.9500	Y=-1197284.6800	Z= 0.0000
					19.	v bodě	X=-534083.1100	Y=-1197244.8100	Z= 0.0000

STAV	NAVRH	POPIS
		mapa kn - hranice parcel km / čísla parcel
		mapa kn - slučky
		hranice katastrálního území

STAV	NAVRH	POPIS
		předmětná parcela stavby
		hranice řešené části IP6

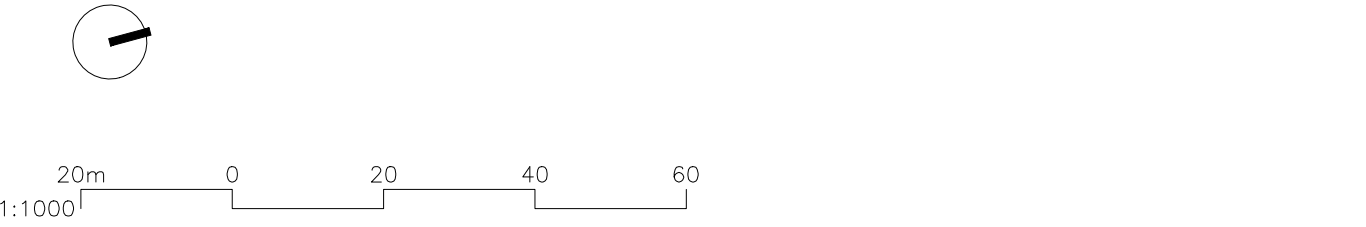

akce :
PD - Obnova větrrolamu IP6 v k.ú. Blatnička

investor : Obec Blatnička, Blatnička č.163, 696 71 Blatnice pod Sv. Ant.
zpracovatel : Ing. Jaroslav Krejčí, Na Svahu 408/18, 669 02 Znojmo
autorizovaná osoba : Ing. Jaroslav Krejčí, ČKA : 02 947
obsah : C.2. Katastrální situační výkres
datum : 02/2024
stupeň : DPS
měřítko : 1:10 000, formát 3A4