

ČÍSLO PARCELY
DRUH POZEMKU

580
OSTATNÍ PLOCHA

PODÉLNÝ PROFIL
POLNÍ CESTY HC21

M 1:1 000/100

ZMĚNA PŘÍČNÉHO SKLONU
VOZOVKY

KÓTY NIVELETY


KÓTY TERÉNU


SROVNÁVACÍ ROVINA
STANIČENÍ V KM

STANIČENÍ V M

ČÍSLA PŘÍČNÝCH ŘEZŮ
VZDÁLENOSTI PŘÍČNÝCH ŘEZŮ

SMĚROVÉ POMĚRY

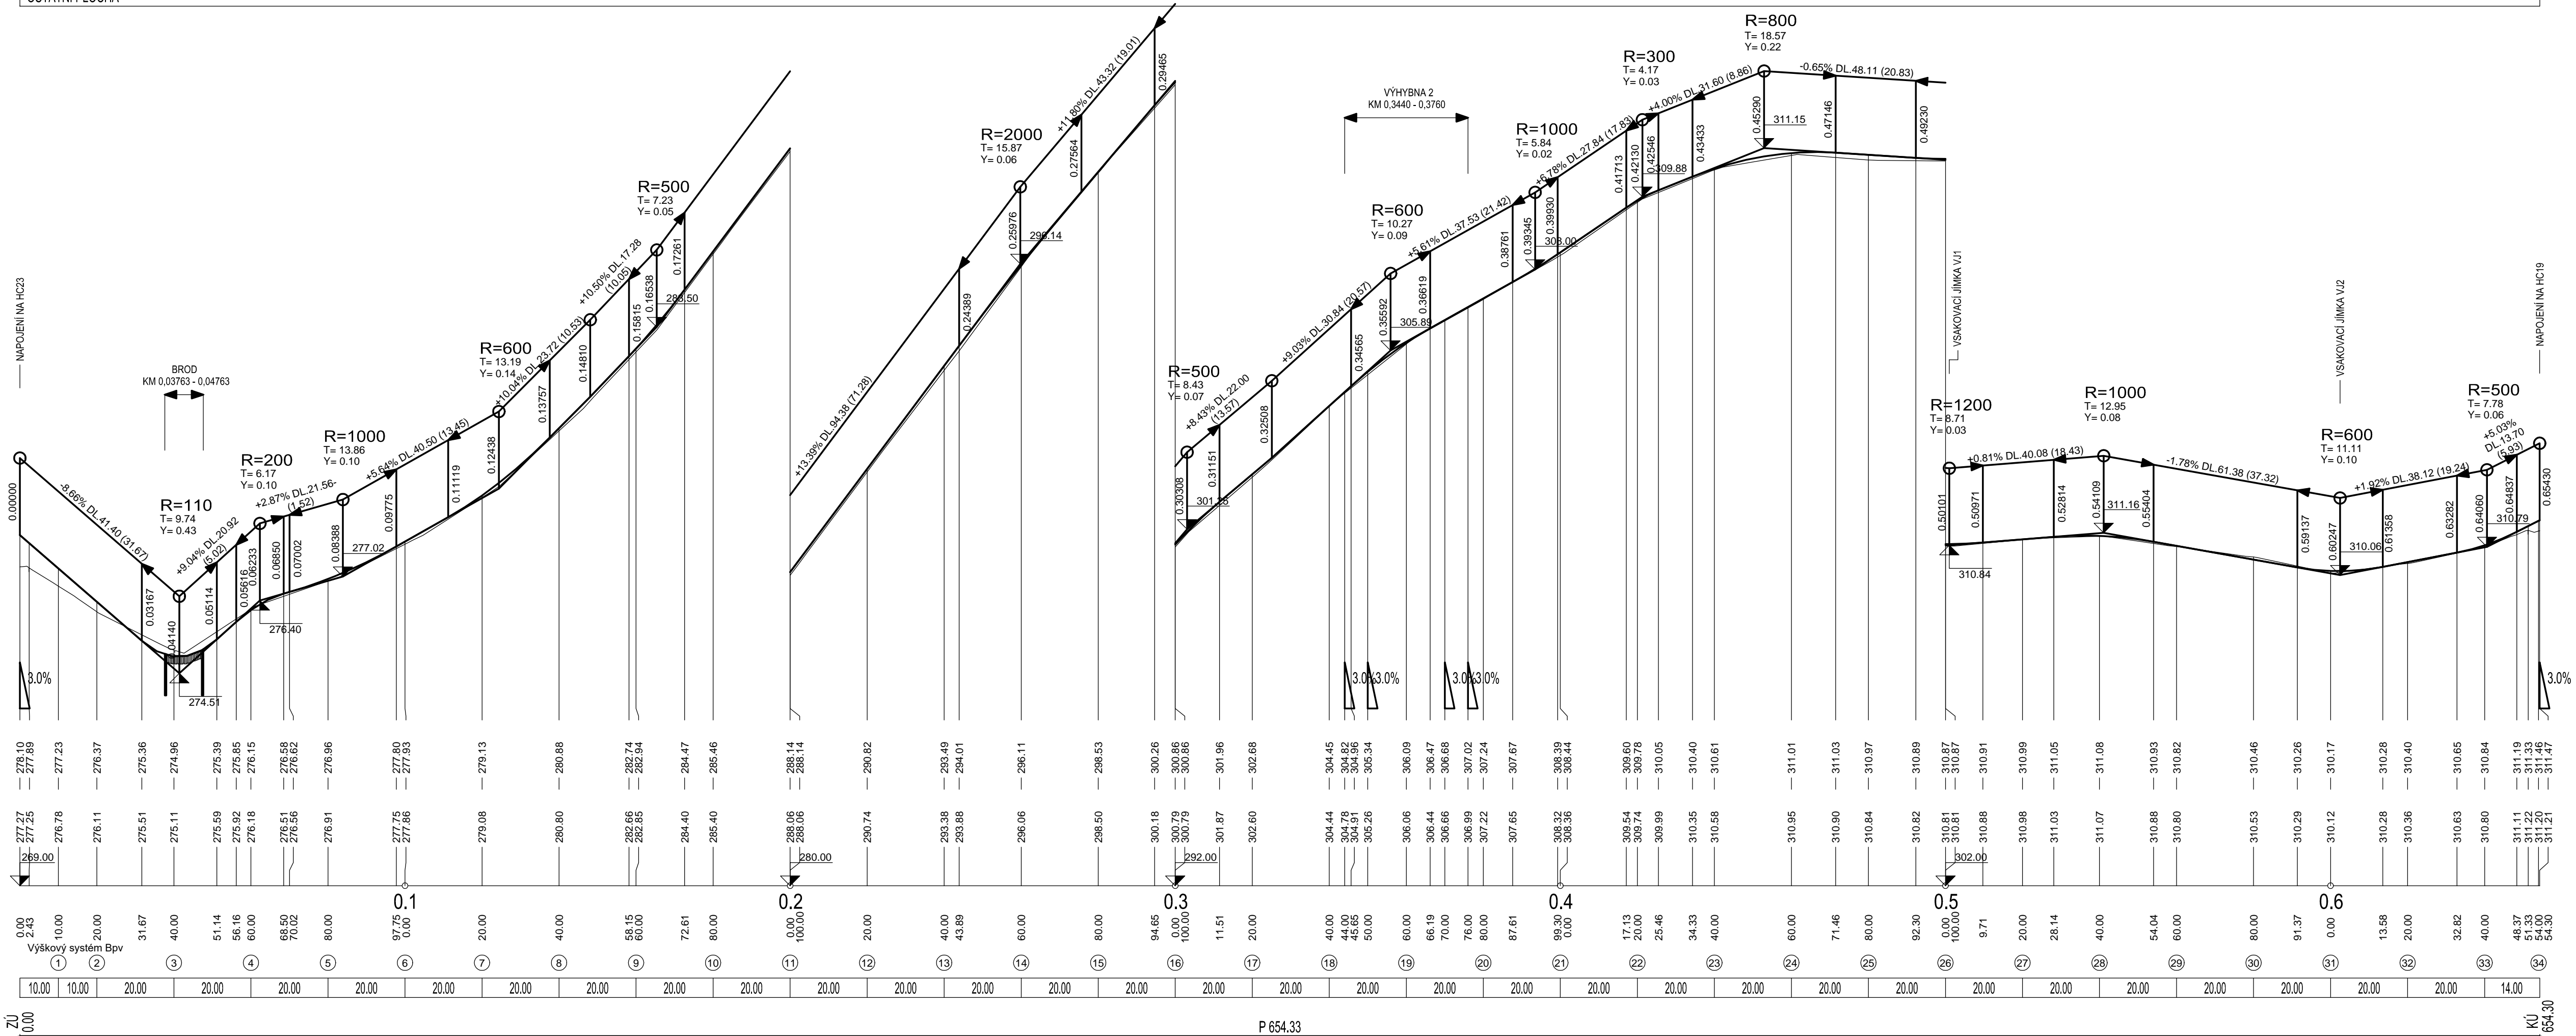

VYPRACOVAL		ZODP. PROJEKTANT		VED. PROJEKTANT		<div></div> <div>vodohospodářský ateliér s.r.o., Růženec 54, 644 00 Brno</div>
Ing. Lach		Ing. Hráček		Ing. Hráček		
KRAJ		Olomoucký		K.Ú.		
STAVEBNÍK		ČR-SPÚ, KPÚ PRO OLOMOUCKÝ KRAJ, POBOČKA PŘEROV		Sobíšky		
STAVBA AKCE		REALIZACE SPOLEČNÝCH ZAŘÍZENÍ KOPOÚ k.ú. SOBÍŠKY – I. ETAPA				
OBJEKT		SO 102 – HLAVNÍ POLNÍ CESTA HC21				
OBSAH		PODÉLNÝ PROFIL				
		D.2.2.				