


M 1:1 000/10


KÓTY NIVELET

KÓTY TERÉM

STANIČENÍ V

SMĚROVÉ POMĚR

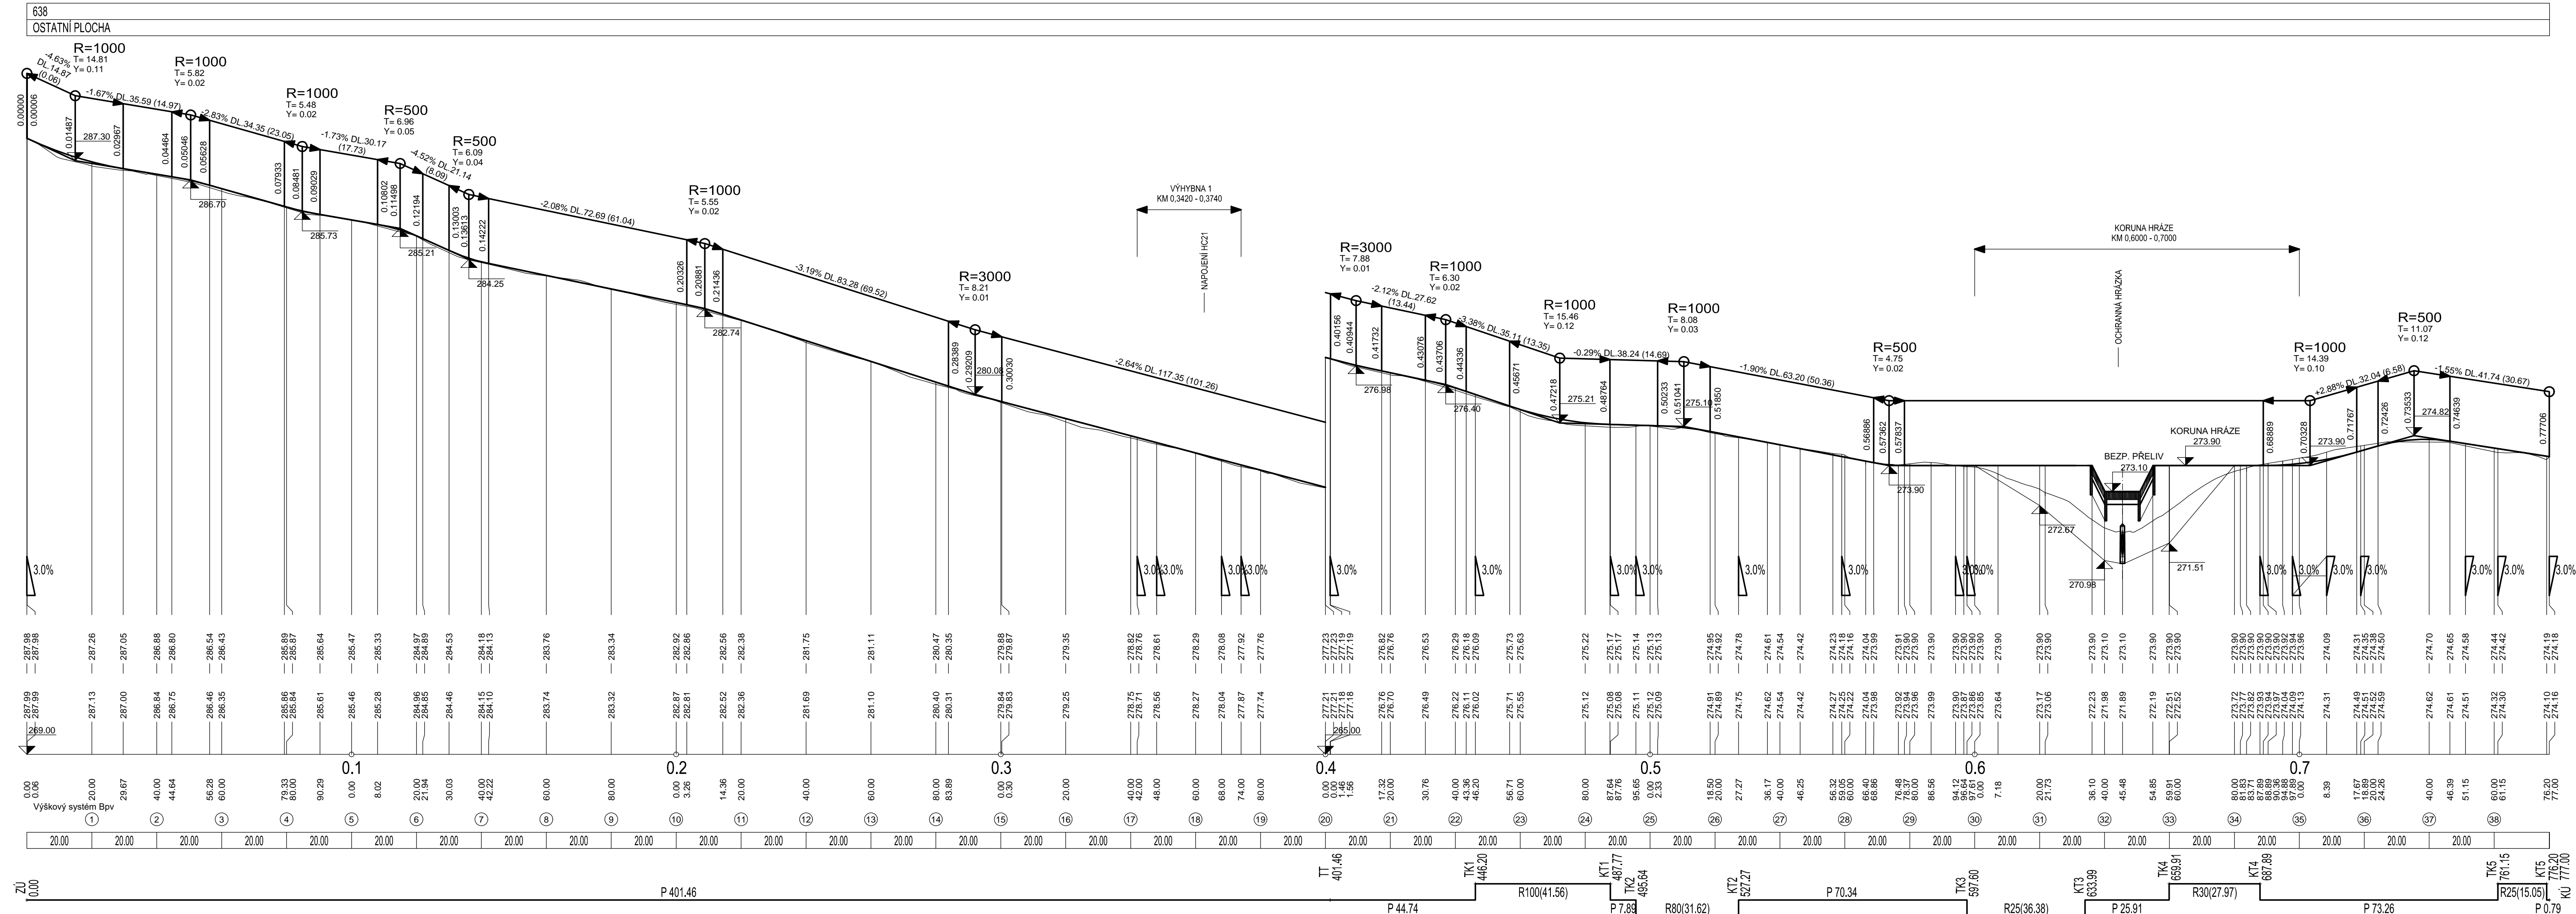

VYPRACOVAL		ZODP. PROJEKTANT	VED. PROJEKTANT	 <p>vodohospodářský atelier s.r.o., Růženec 54, 644 00 Brno</p>
Ing. Lach		Ing. Hráček	Ing. Hráček	
KRAJ	Olomoucký	K.Ú.	Soběšky	
STAVEBNÍK	ČR-SPÚ, KPÚ PRO OLOMOUCKÝ KRAJ, PŘEDČKA PŘEROV			
STAVBA AKCE	<p>REALIZACE SPOLEČNÝCH ZAŘÍZENÍ KOPÚ k.ú. SOBĚŠKY – I. ETAPA</p>			
OBJEKT	SO 103 – HLAVNÍ POPLNĚNÍ CESTA HC23			
OBSAH	PODÉLNÝ PROFIL			