



REALIZACE SPOLEČNÝCH ZAŘÍZENÍ  
KoPÚ k.ú. SOBÍŠKY - I. ETAPA  
KOORDINAČNÍ SITUAČNÍ VÝKRES HC23, část 2

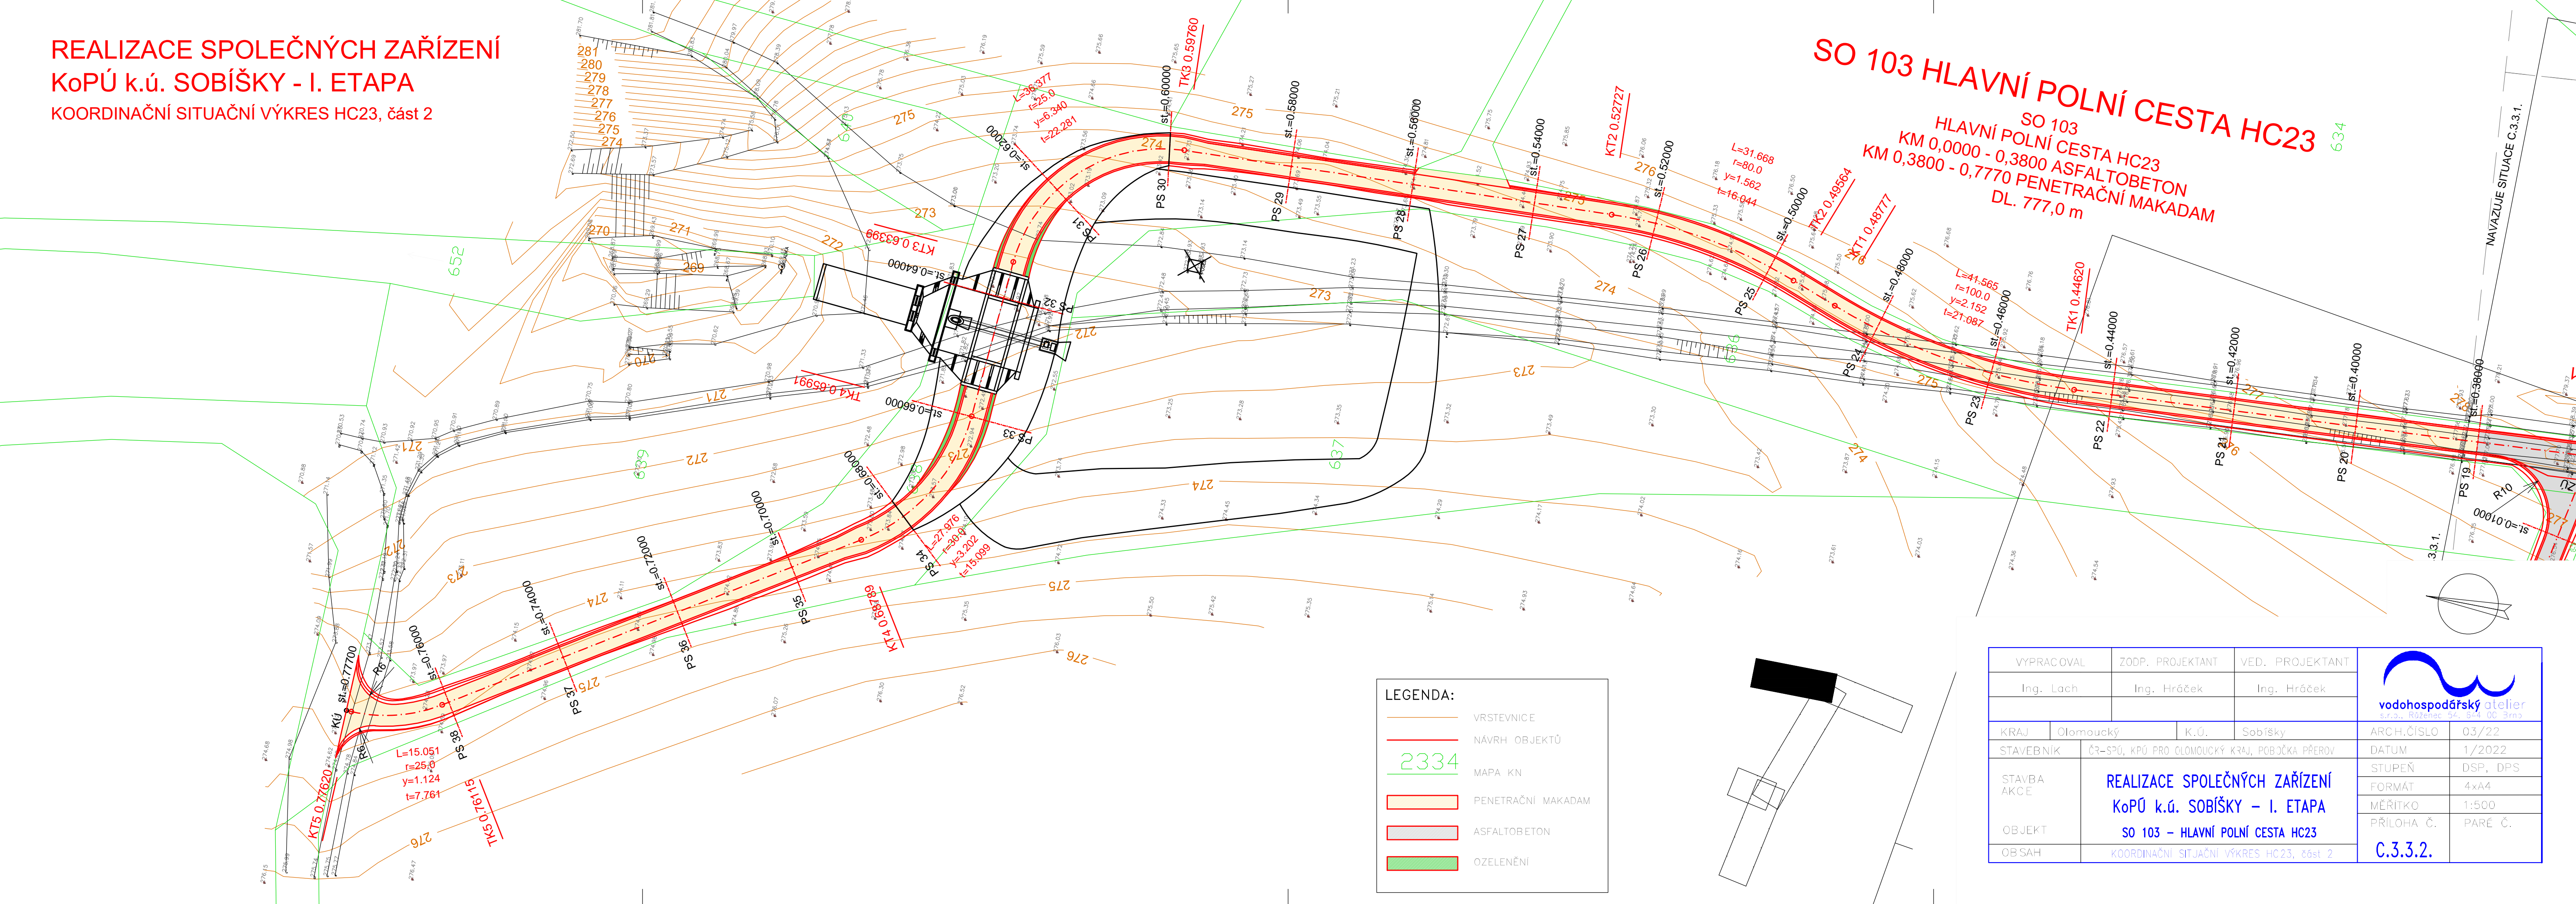

SO 103 Hlavní polní cesta HC23  
HLAVNÍ POLNÍ CESTA HC23  
KM 0,0000 - 0,3800 ASFALTOBETON  
KM 0,3800 - 0,7770 PENETRAČNÍ MAKADAM  
DL. 777,0 m

LEGENDA:

- VRSTEVNICE
- NÁVRH OBJEKTŮ
- MAPA KN
- PENETRAČNÍ MAKADAM
- ASFALTOBETON
- OZELENĚNÍ

VYPRACOVÁV		ZODP. PROJEKTANT		VED. PROJEKTANT			
Ing. Lach		Ing. Hráček		Ing. Hráček			
KRAJ	Olomoucký		K.Ú.	Sobíšky		ARCH.ČÍSLO	03/22
STAVEBNÍK		ČR-SÚ, KPÚ PRO OLOMOUCKÝ KRAJ, PŘÍJÍMAČKA PŘEROV				DATUM	1/2022
STAVBA AKCE		REALIZACE SPOLEČNÝCH ZAŘÍZENÍ KoPÚ k.ú. SOBÍŠKY – I. ETAPA SO 103 – HLAVNÍ POLNÍ CESTA HC23				STUPEŇ	DSP, DPS
OBJEKT						FORMÁT	4x4
OBSAH						MĚŘITKO	1:500
						PŘÍLOHA Č.	PARÉ Č.
		KOORDINAČNÍ SITUČNÍ VÝKRES HC23, část 2				C.3.3.2.	