



D.2.4.1. PŘÍČNÉ ŘEZY KM 0,000-0,4000

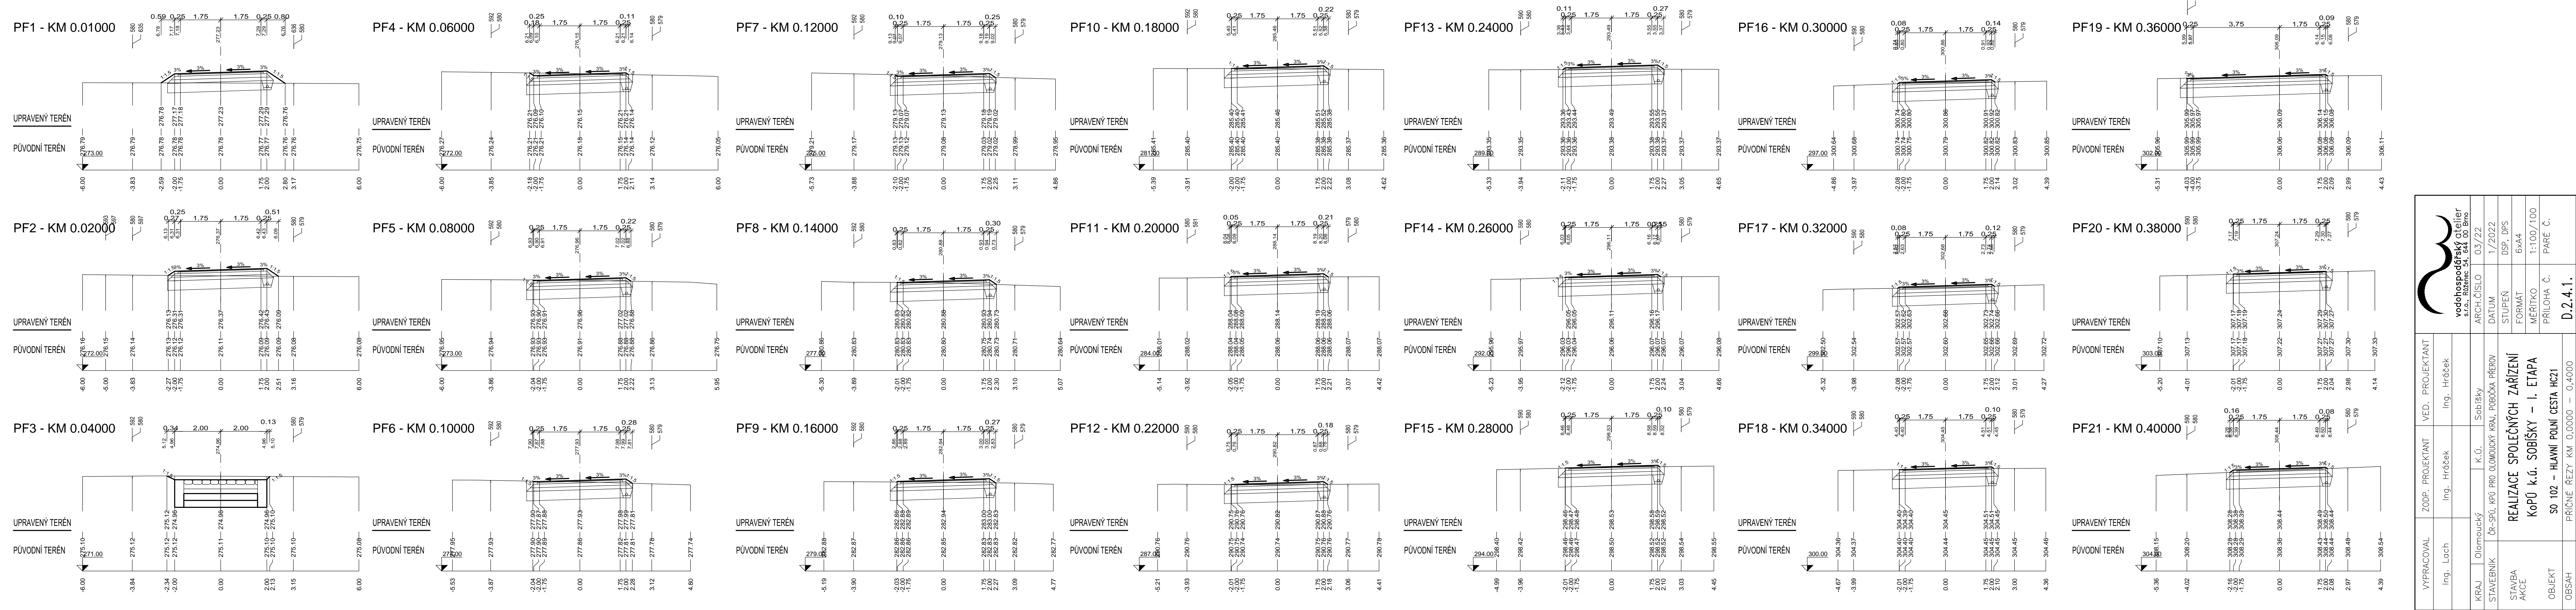

VYPRACOVAL			ZODP. PROJEKTANT	VED. PROJEKTANT	 <b>vodohospodářský ateliér</b> s.r.o., Růžence 54, 644 00 Brno
Ing. Lach			Ing. Hráček	Ing. Hráček	
KRAJ	Olomoucký	K.Ú.	Sobíšky		
STAVEBNÍK	ČR-SÚP. KPÚ PRO OLMOUCKÝ KRAJ, POBOČKA PŘEROV		ARCH.ČÍSLO 03/22		
STAVBA AKCE	REALIZACE SPOLEČNÝCH ZAŘÍZENÍ KOPÚ k.ú. SOBÍŠKY – I. ETAPA				
OBJEKT	SO 102 – HLAVNÍ POJÍZ. CESTA HC21				
	OBSAH	PŘÍČNÉ ŘEZY KM 0,0000 – 0,4000		D.2.4.1.	