

PODÉLNÝ PROFIL HRÁZE NÁDRŽE N3
M 1:200/1:100

KATASTRÁLNÍ ÚZEMÍ
PARCELNÍ ČÍSLO
DRUH POZEMKU

CHLUM U LETOVIC
371
OSTATNÍ PLOCHA

LEGENDA:

SEJMUTÍ HUMÓZNÍ VRSTVY 0,3 m

ZÁKLADOVÁ SPÁRA V OSE HRÁZE

PŮVODNÍ TERÉN

HLADINY VODY V NÁDRŽI

UPRAVENÝ TERÉN

PŮVODNÍ TERÉN


SROVNÁVACÍ ROVINA
STANIČENÍ V M


STANIČENÍ V KM, M

ČÍSLO PŘÍČNÝCH ŘEZŮ

VZDÁLENOST PF

SMĚROVÉ POMĚRY

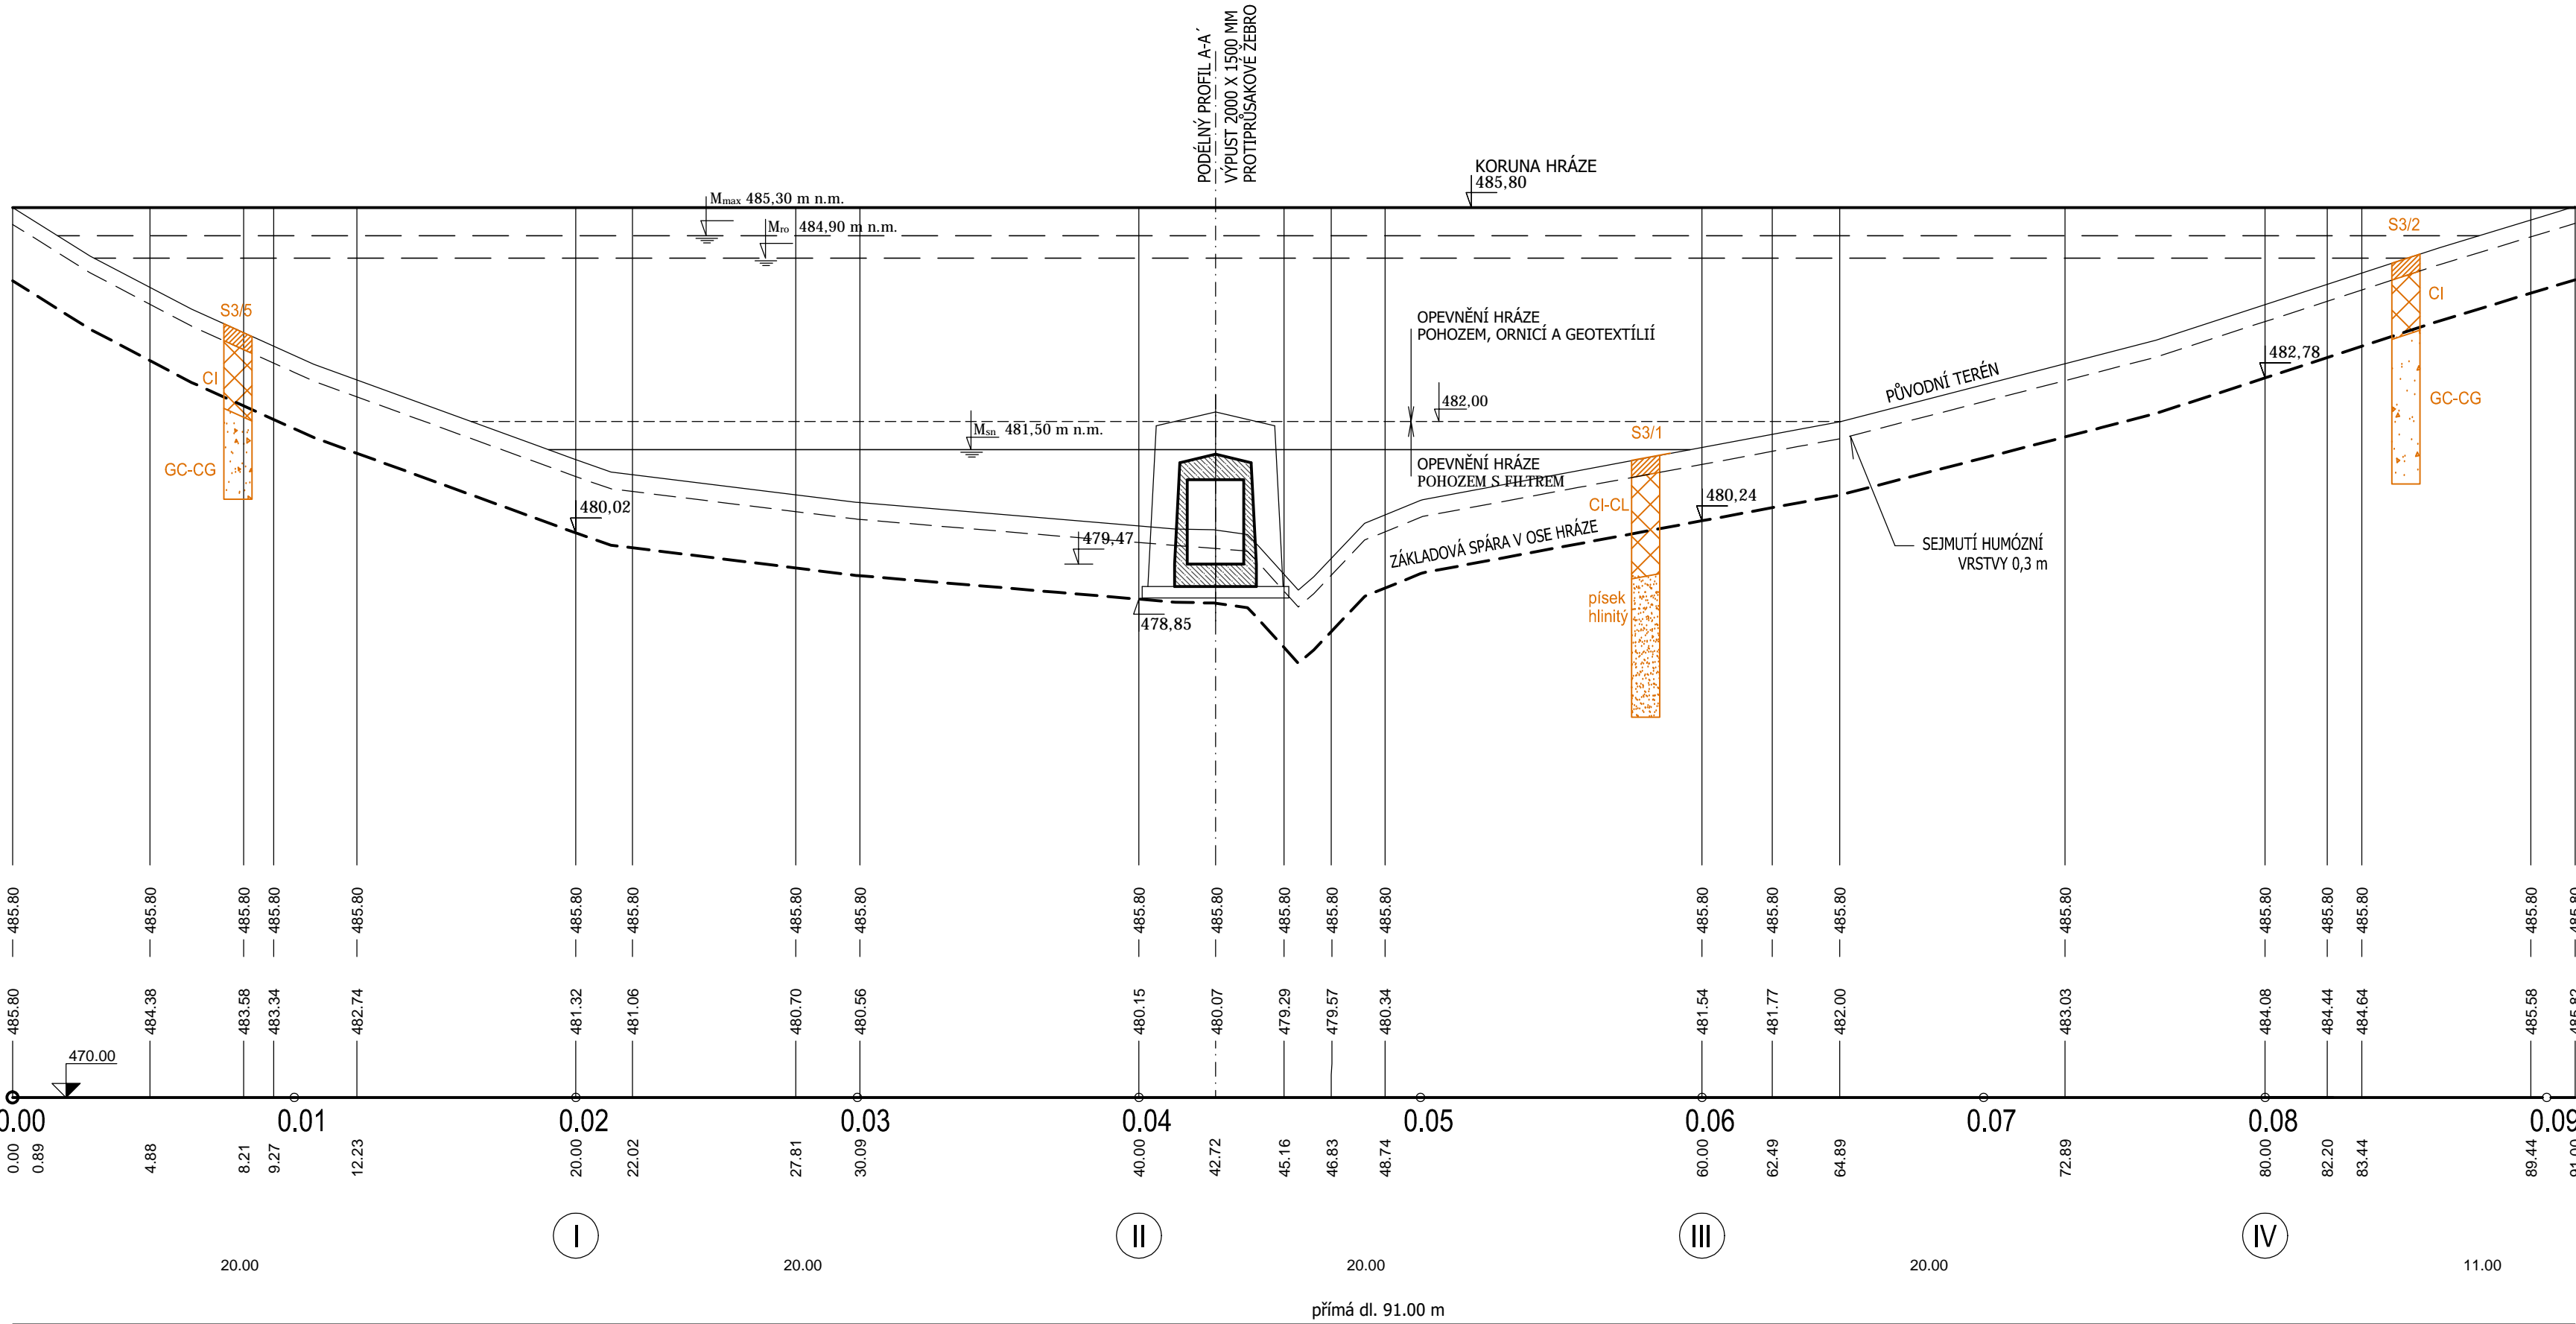

 vodohospodářský atelier s.r.o., Říčanec 54, 644 00 Bm		ARCH.ČÍSLO	06/22
VED. PROJEKTANT		DATUM	06/2022
ZODP. PROJEKTANT		STUPEŇ	DSP, DPS
Ing. Coufalová		FORMÁT	3A4
Ing. Hráček		MĚŘÍTKO	1:200/100
KRAJ		PŘÍLOHA Č.	PARÉ Č.
INVESTOR		D.1.3.	
STAVBA AKCE		SUCHÁ RETENČNÍ NÁDRŽ N3 BABOLKY	
OBJEKT		SO 01 SUCHÁ RETENČNÍ NÁDRŽ N3	
OBSAH		PODÉLNÝ PROFIL HRÁZE NÁDRŽE N3	