


PODÉLNÝ PROFIL NÁDRŽE N3 M 1:500/100

KATASTRÁLNÍ ÚZEMÍ
PARCELNÍ ČÍSLO
DRUH POZEMKU

CHLUM U LETOVIC	
371	370
OSTATNÍ PLOCHA	VODNÍ PLOCHA
	373
	OST. PL.

LEGENDA:
PŮVODNÍ TERÉN
UPRAVENÝ TERÉN
STÁVAJÍCÍ DNO VODNÍHO TOKU

NIVELETA POTRUBÍ
UPRAVENÝ TERÉN
STÁVAJÍCÍ DNO VODNÍHO TOKU
PŮVODNÍ TERÉN
SROVNÁVACÍ ROVINA
STANIČENÍ V KM, M
ČÍSLO PŘÍČNÝCH ŘEZŮ
VZDÁLENOST PF
SMĚROVÉ POMĚRY

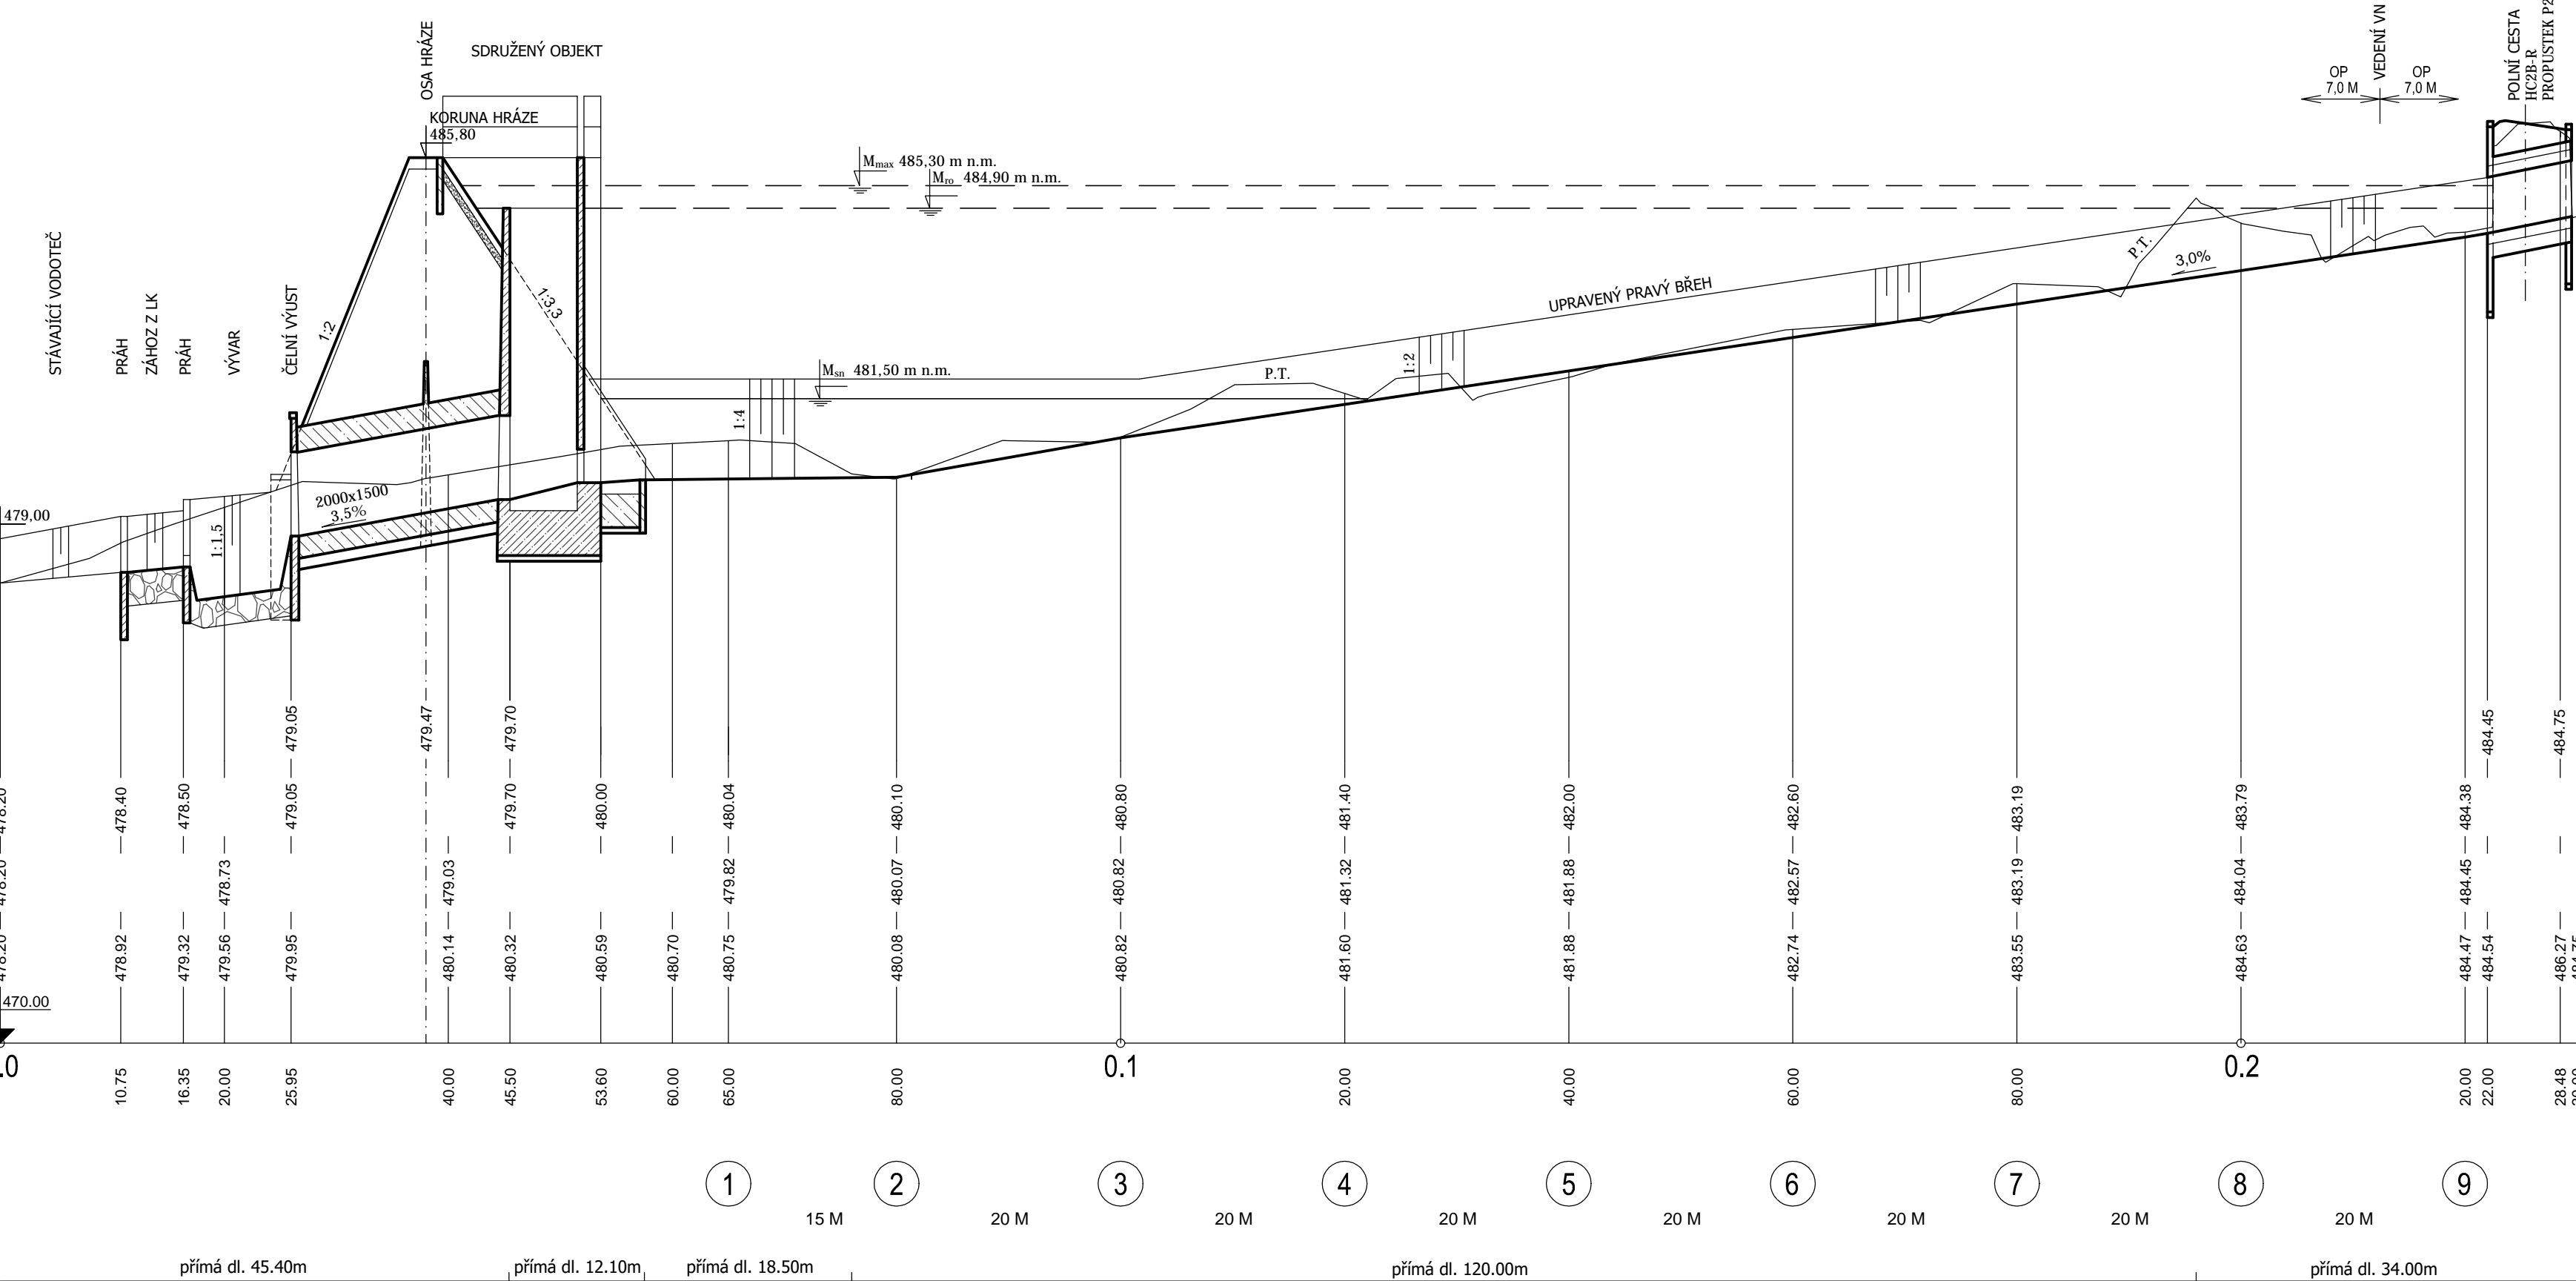

		ARCH.ČÍSLO	06/22
vodohospodářský atelier s.r.o., Růžanec 54, 644 00 Brno		DATUM	06/2022
		STUPEŇ	DSP, DPS
		FORMÁT	3A4
		MĚŘÍTKO	1:500/100
		PŘÍLOHA Č.	PARÉ Č.
		D.1.1.	
VYPRACOVAL	ZODP. PROJEKTANT	VED. PROJEKTANT	
Ing. Coufalová	Ing. Coufalová	Ing. Hráček	
KRAJ	JIHOMORAVSKÝ	K.Ú.	NOVIČI, CHLUM U LET.
INVESTOR	ČR-SPÚ, KPÚ PRO JIHOMORAVSKÝ KRAJ, P. BLANSKO		
STAVBA AKCE	SUCHÁ RETENČNÍ NÁDRŽ N3 BABOLKY		
OBJEKT	SO 01 SUCHÁ RETENČNÍ NÁDRŽ N3		
OBSAH	PODÉLNÝ PROFIL NÁDRŽE N3		