

ZMĚNA PŘÍČNÉHO SKLONU VOZOVKY


KÓTY NIVELETY

KÓTY TERÉNU

STAVOVACÍ ROVINA
STANIČENÍ V KM

STANIČENÍ V M
ČÍSLA PŘÍČNÝCH ŘEZŮ
VZDÁLENOSTI PŘÍČNÝCH ŘEZŮ

SMĚROVÉ POMĚRY

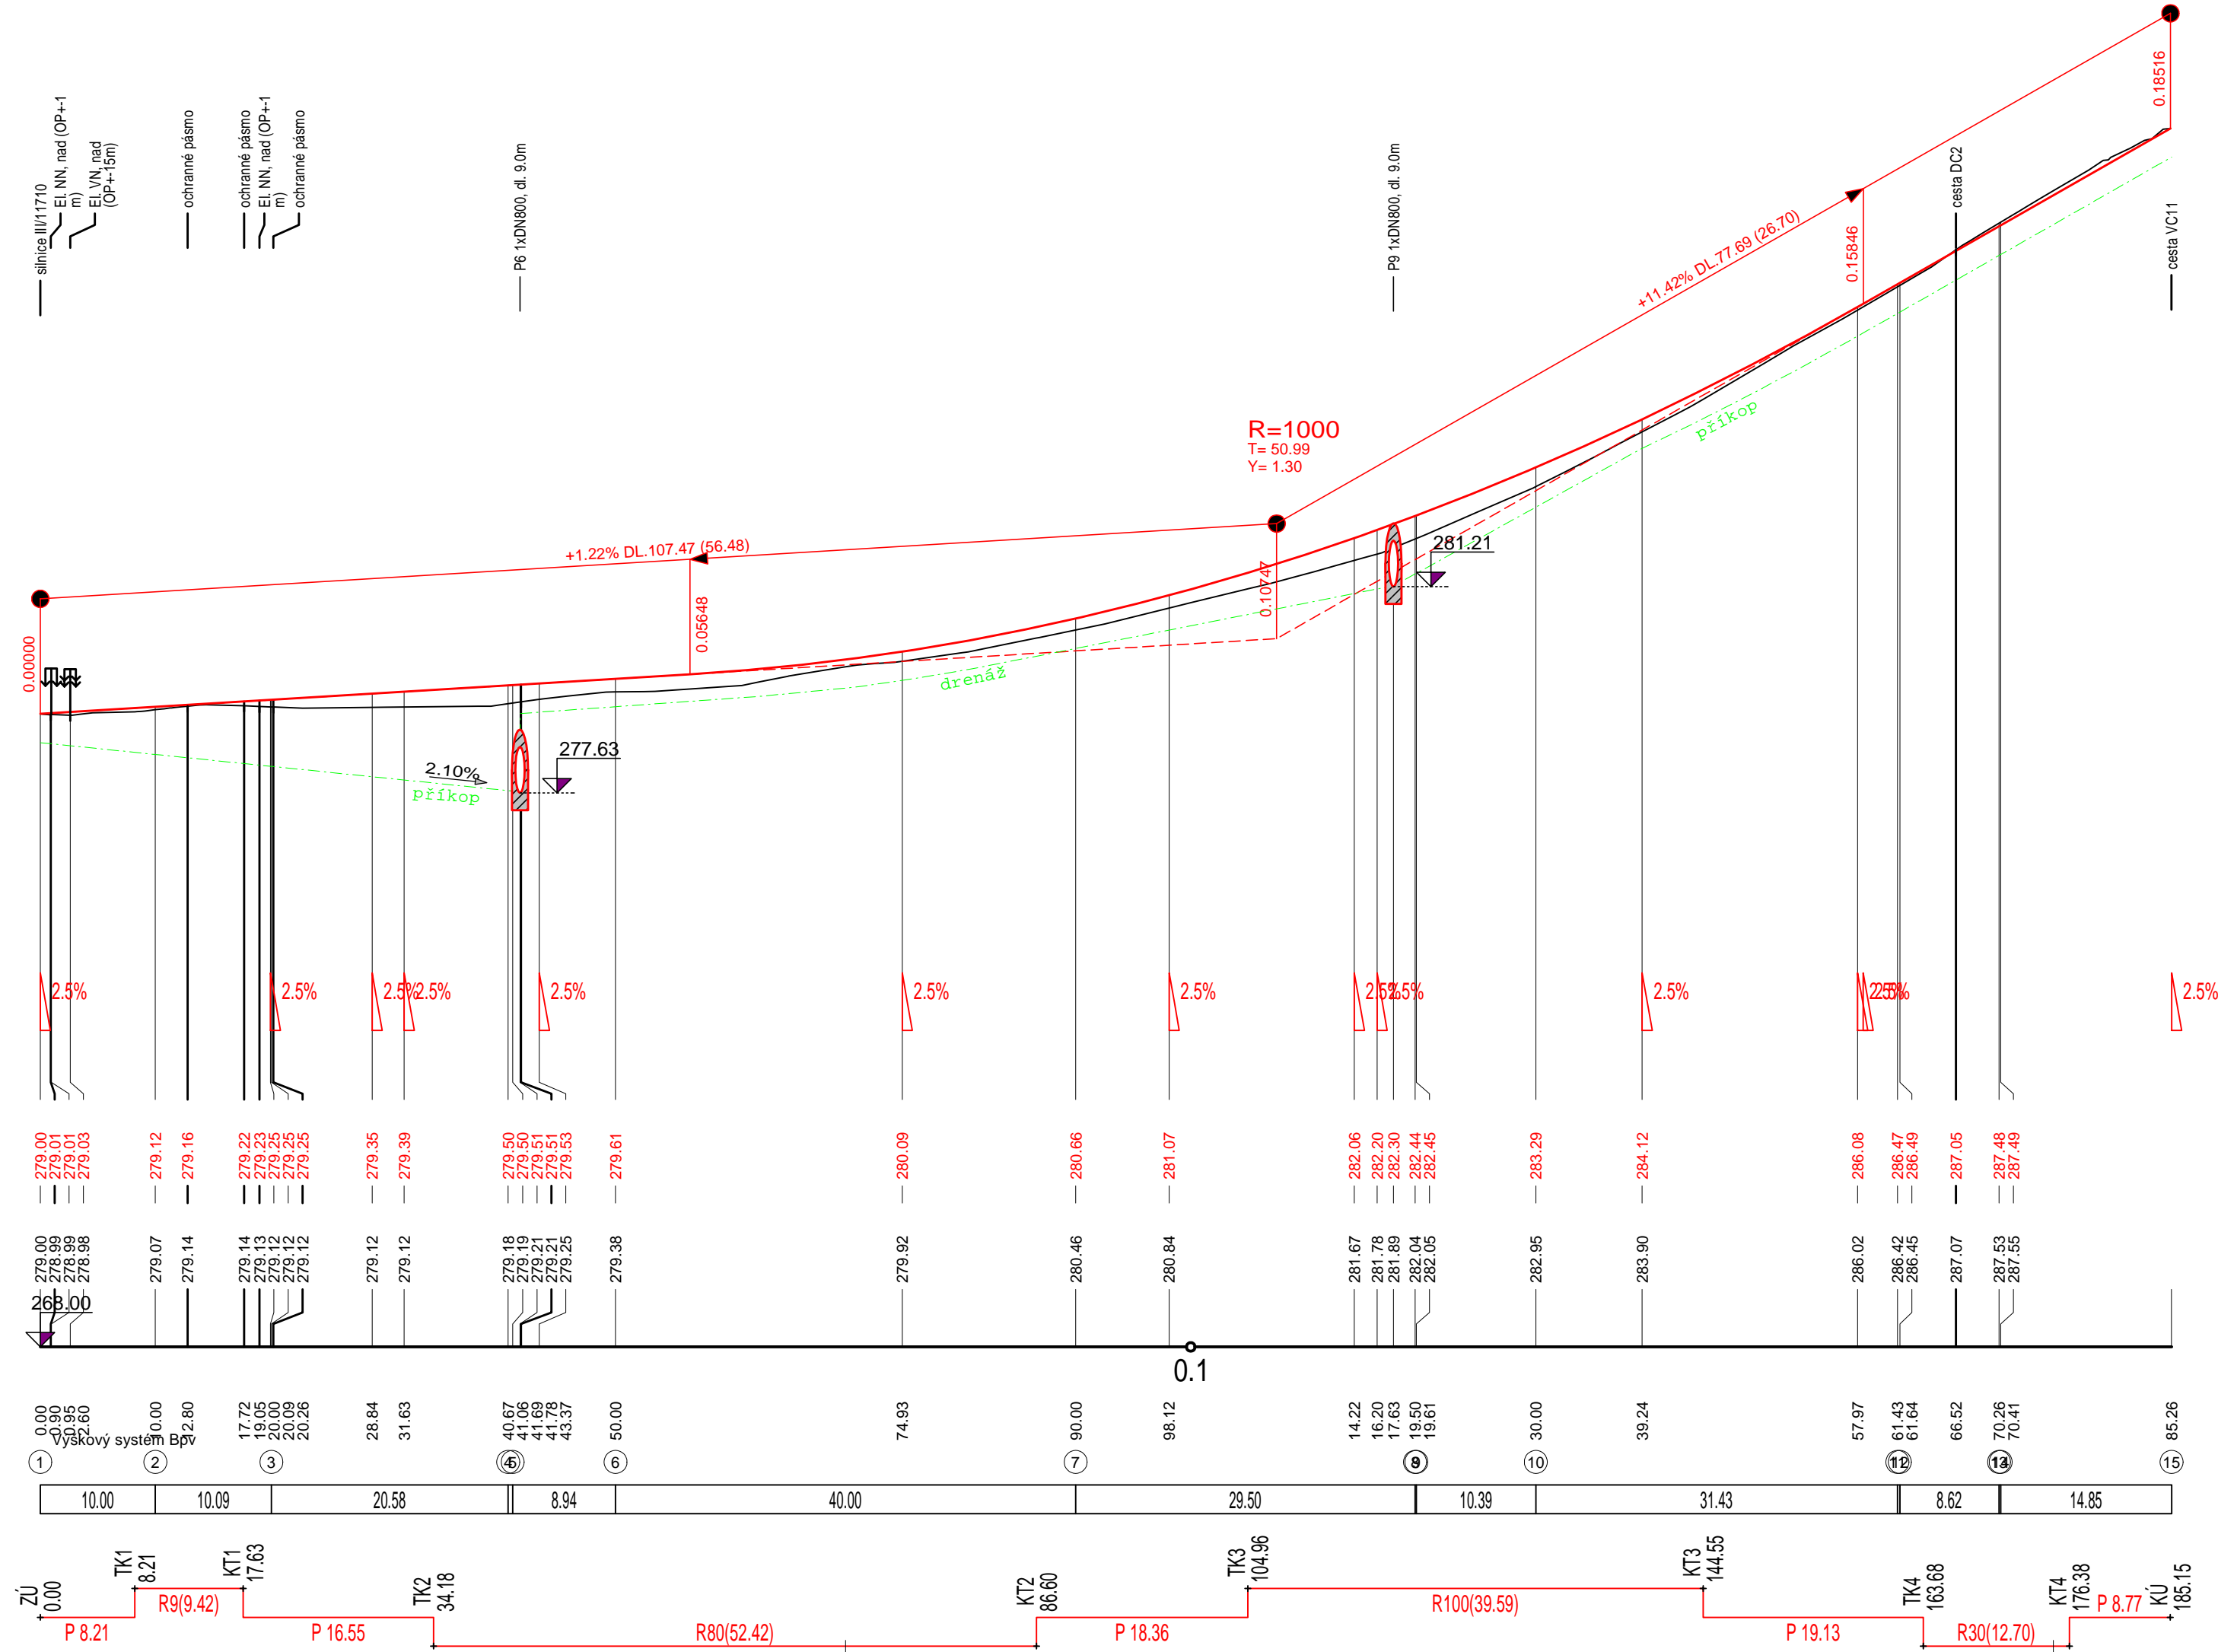

OBSAH VÝKR.	BE_Stašov u Zdic_8986_DTR_PCE_PO_VC5-R			ARCHIVNÍ ČÍSLO 3361-59/2017	
OBJEKT STAVBA	PODÉLNÝ PROFIL VC5-R - k.ú. STAŠOV U ZDIC			MĚŘÍTKO	1:500
				VÝŠK.SYSTÉM	Balt po vyrovnaní
OBJEDNATEL	STÁTNÍ POZEMKOVÝ ÚŘAD KRAJSKÝ POZEMKOVÝ ÚŘAD PRO STŘEDOČESKÝ KRAJ POBOČKA BEROUN - Pod Hájem 324, 267 01 Králův Dvůr			SOUŘ.SYSTÉM	S-JTSK
				POČET A4	3
KATASTRÁLNÍ ÚZEMÍ		Stašov u Zdic	OBEC	Stašov	ZAK.ČÍSLO 59/2017
VEDOUCÍ ZAKÁZKY					DATUM 22. září 2020
ODPOVĚDNÝ PROJEKTANT					Štefánikova 52, Praha 5 GEPARD s.r.o.
GRAFICKÝ ZPRACOVAL					
ZAMĚŘIL					