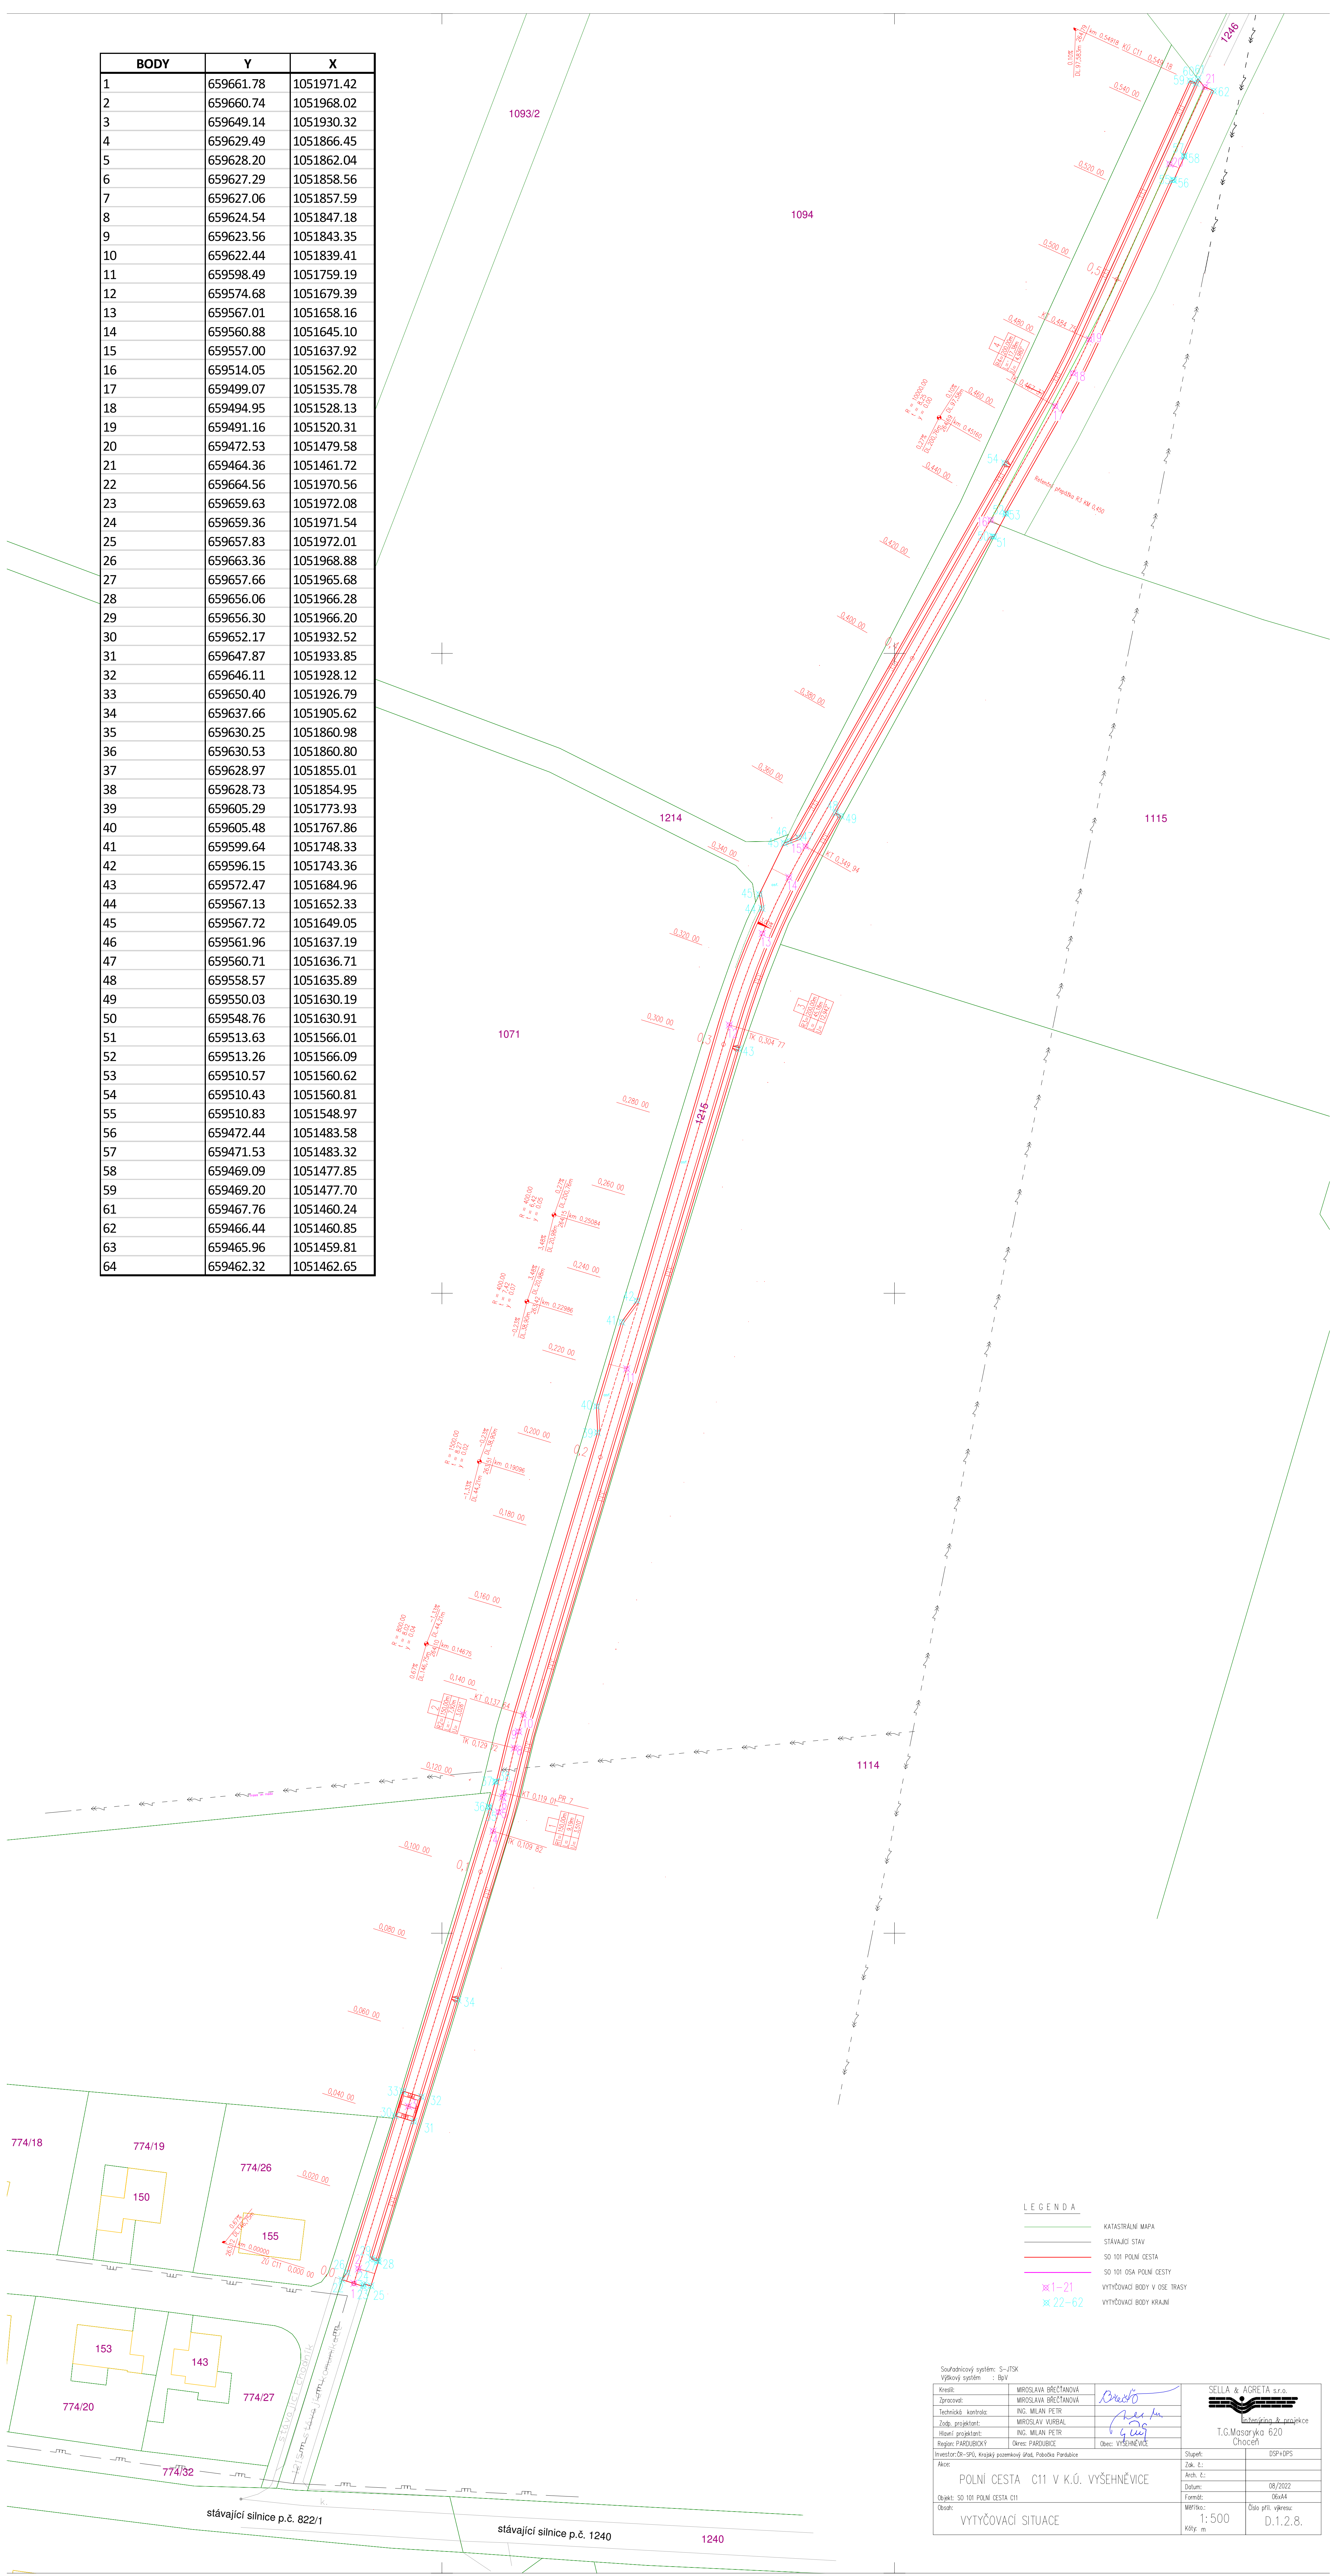

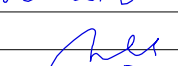
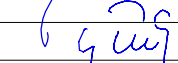



BODY	Y	X
1	659661.78	1051971.42
2	659660.74	1051968.02
3	659649.14	1051930.32
4	659629.49	1051866.45
5	659628.20	1051862.04
6	659627.29	1051858.56
7	659627.06	1051857.59
8	659624.54	1051847.18
9	659623.56	1051843.35
10	659622.44	1051839.41
11	659598.49	1051759.19
12	659574.68	1051679.39
13	659567.01	1051658.16
14	659560.88	1051645.10
15	659557.00	1051637.92
16	659514.05	1051562.20
17	659499.07	1051535.78
18	659494.95	1051528.13
19	659491.16	1051520.31
20	659472.53	1051479.58
21	659464.36	1051461.72
22	659664.56	1051970.56
23	659659.63	1051972.08
24	659659.36	1051971.54
25	659657.83	1051972.01
26	659663.36	1051968.88
27	659657.66	1051965.68
28	659656.06	1051966.28
29	659656.30	1051966.20
30	659652.17	1051932.52
31	659647.87	1051933.85
32	659646.11	1051928.12
33	659650.40	1051926.79
34	659637.66	1051905.62
35	659630.25	1051860.98
36	659630.53	1051860.80
37	659628.97	1051855.01
38	659628.73	1051854.95
39	659605.29	1051773.93
40	659605.48	1051767.86
41	659599.64	1051748.33
42	659596.15	1051743.36
43	659572.47	1051684.96
44	659567.13	1051652.33
45	659567.72	1051649.05
46	659561.96	1051637.19
47	659560.71	1051636.71
48	659558.57	1051635.89
49	659550.03	1051630.19
50	659548.76	1051630.91
51	659513.63	1051566.01
52	659513.26	1051566.09
53	659510.57	1051560.62
54	659510.43	1051560.81
55	659510.83	1051548.97
56	659472.44	1051483.58
57	659471.53	1051483.32
58	659469.09	1051477.85
59	659469.20	1051477.70
61	659467.76	1051460.24
62	659466.44	1051460.85
63	659465.96	1051459.81
64	659462.32	1051462.65



Softwarový systém: S-JTSK			
Výkresový systém: BVP			
Kresil:	MIROSLAVA BRČTOŇOVÁ	  	SELLA & ACRETA s.r.o.  inžinierstvo & strojárstvo T.G.Mosarova 620 Choceň
Zpracoval:	MIROSLAVA BRČTOŇOVÁ		
Technická kontrola:	ING. MILAN PETR		
Žad. projektant:	ING. MILAN VÍRHAL		
Žad. projektant:	ING. MILAN PETR		
Region: PAROUŠICKÝ	Osc: PAROUŠICE	Osc: VÝSEHNĚVICE	
Investor: ŠK-SPO, Krasný pozemský odd. Pásového Pásového		Stupeň:	DSP+DPS
Mise:		Žak. č:	
POLNÍ CESTA č11 V K.Ú. VÝSEHNĚVICE		Arch. č:	
Objekt: SO 101 POLNÍ CESTA č11		Datum:	08/2022
Období:		Formát:	Osx4
VÝTYČOVACÍ SITUACE		Mřížka:	1:500
		Kódy: m	Číslo příl. výkresu: D.1.2.8.