

HRANICE A ZNAČENÍ

832/2

HRANICE POZEMKŮ DLE KATASTRÁLNÍ MAPY (KN)
ČÍSLO POZEMKU DLE KATASTRÁLNÍ MAPY (KN)
VNITŘNÍ KRESBA DLE KN
NOVÉ SVAHOVÁNÍ - NÁSPY / VÝKOP

LEGENDA PLOCH

STÁVAJÍCÍ


NAVROVÁVÁNÉ


KOMUNIKACE - ASFALT

KOMUNIKACE - PENETRAČNÍ MAKADAM, KRAJINICE

NOVÉ KOMUNIKACE - PENETRAČNÍ MAKADAM + KRAJINICE NA POZEMKU ŠZ

KOMUNIKACE - ACO + KRAJINICE

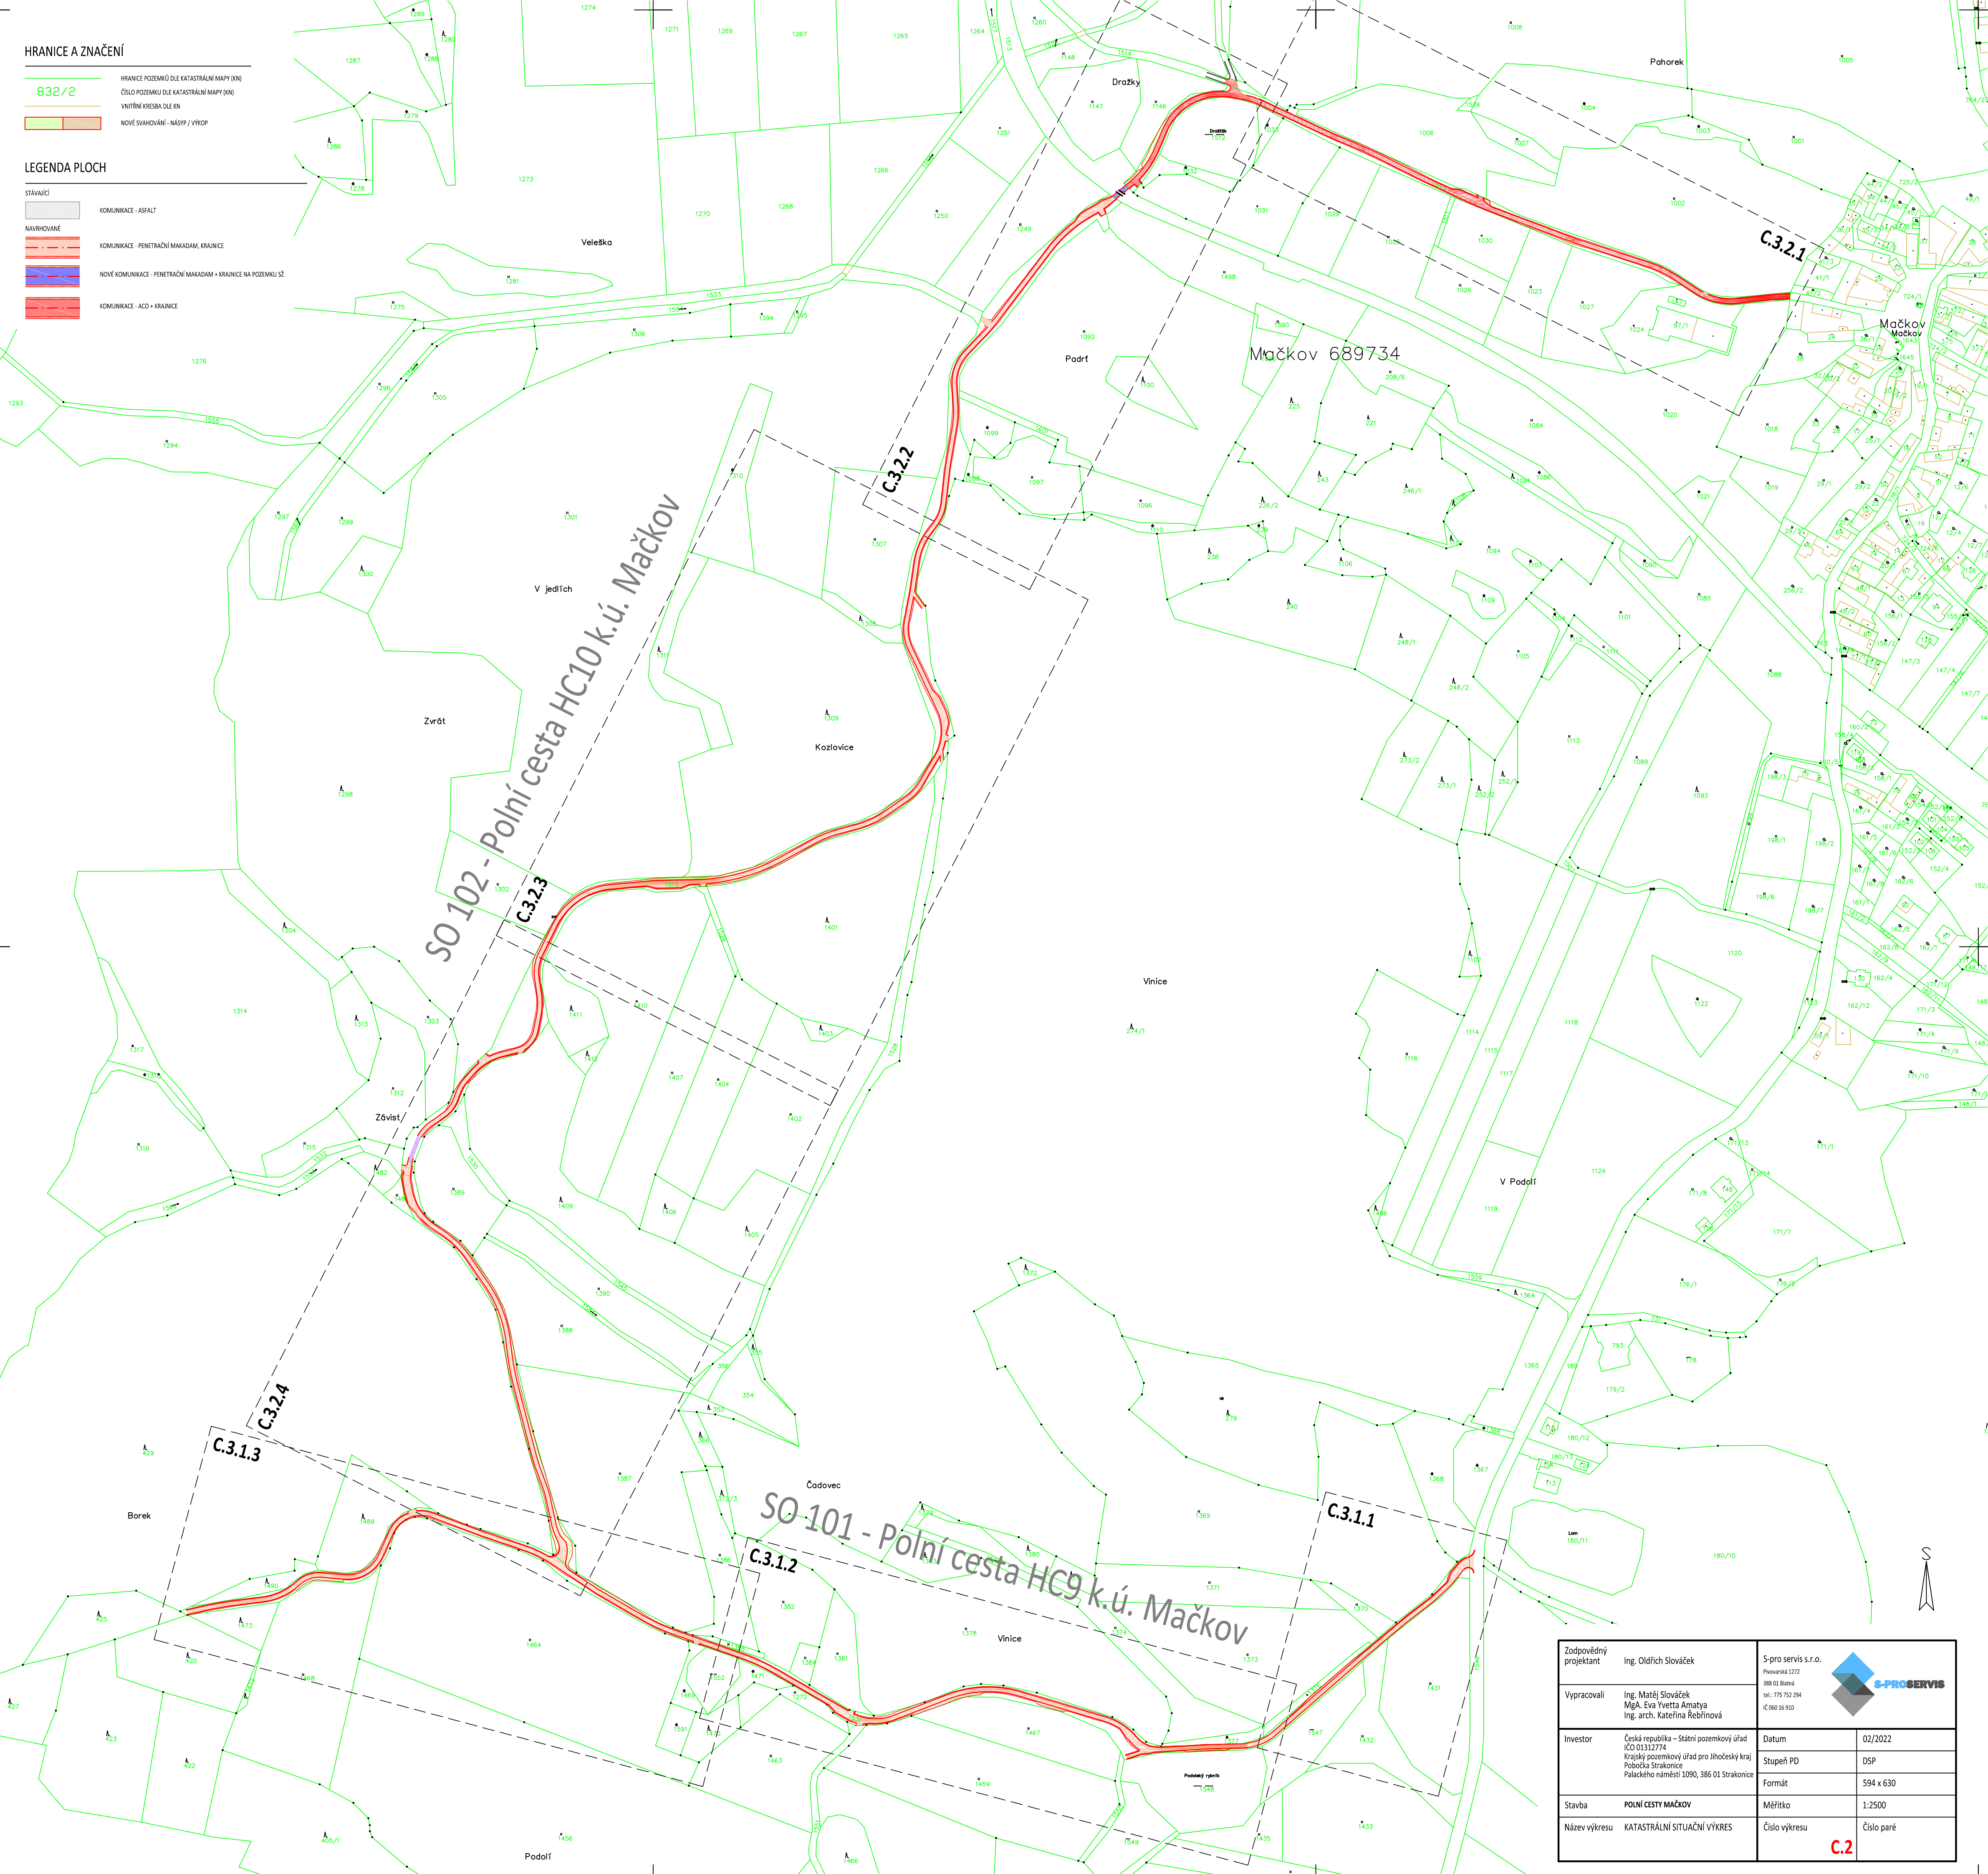

Zodpovědný projektant Ing. Oldřich Slováček		S-pro servis s.r.o. Přemyslská 1272 388 01 Blatná tel.: 775 752 294 IČ 060 16 910	
Vyracovali Ing. Matěj Slováček MgA. Eva Yvetta Amatya Ing. arch. Kateřina Reblímová			
Investor Česká republika – Státní pozemkový úřad IČO 01312774 Krajský pozemkový úřad pro Jihočeský kraj Pobocká Strakonice Palackého náměstí 1090, 386 01 Strakonice	Datum 02/2022		
	Stupeň PD DSP		
	Formát 594 x 630		
Stavba POLNÍ CESTY MAČKOV	Měřítko 1:2500		
Název výkresu KATASTRÁLNÍ SITUACNÍ VÝKRES		Číslo výkresu C.2	Číslo paré