



SITUACE
ČÁST 2

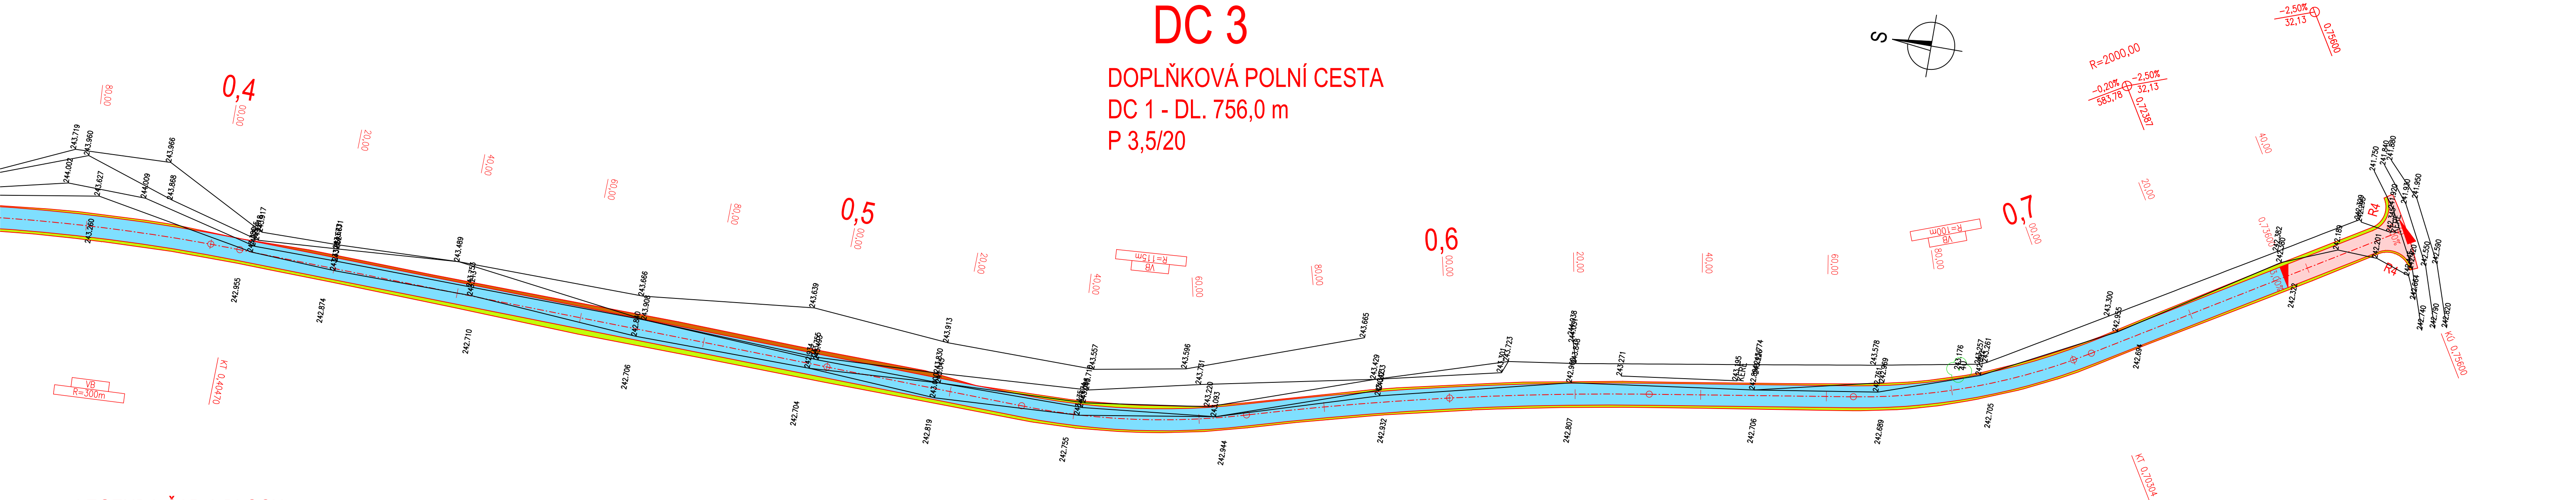

LEGENDA ČAR A PLOCH:

- STÁVAJÍCÍ HRANY, STÁVAJÍCÍ KONSTRUKCE
- NOVÉ KONSTRUKCE
- ZATRAVNĚNÁ VOZOVKA
- ASFALTOVÁ VOZOVKA
- NEZPEVNĚNÁ KRAJNICE
- NÁSYP
- ZÁŘEZ
- KÁMEN DO BETONU

VYPRACOVAL		ZODP. PROJEKTANT		VED. PROJEKTANT		<div> vodohospodářský atelier s.r.o., Růženec 54, 644 00 Brno</div>	
Ing. Pučálka		Ing. Hráček		Ing. Hráček			
KRAJ	OLOMOUCKÝ		K.Ú.	NOVÁ DĚDINA U UNIČOVA		ARCH.ČÍSLO	14/22
INVESTOR		ČR–SPÚ, KPÚ PRO OLOMOUCKÝ KRAJ, P. OLOMOUC				DATUM	10/2022
STAVBA AKCE		REALIZACE SPOLEČNÝCH ZAŘÍZENÍ V K.Ú. NOVÁ DĚDINA U UNIČOVA I. ETAPA				STUPEŇ	DSP, DPS
						FORMÁT	5 A4
						MĚŘITKO	1:500
OBJEKT		SO102 POLNÍ CESTA DC3				PŘÍLOHA Č.	PARÉ Č.
OBSAH		SITUACE – ČÁST 2				D.2.2.2	