


ROZHLEDOVÉ POMĚRY

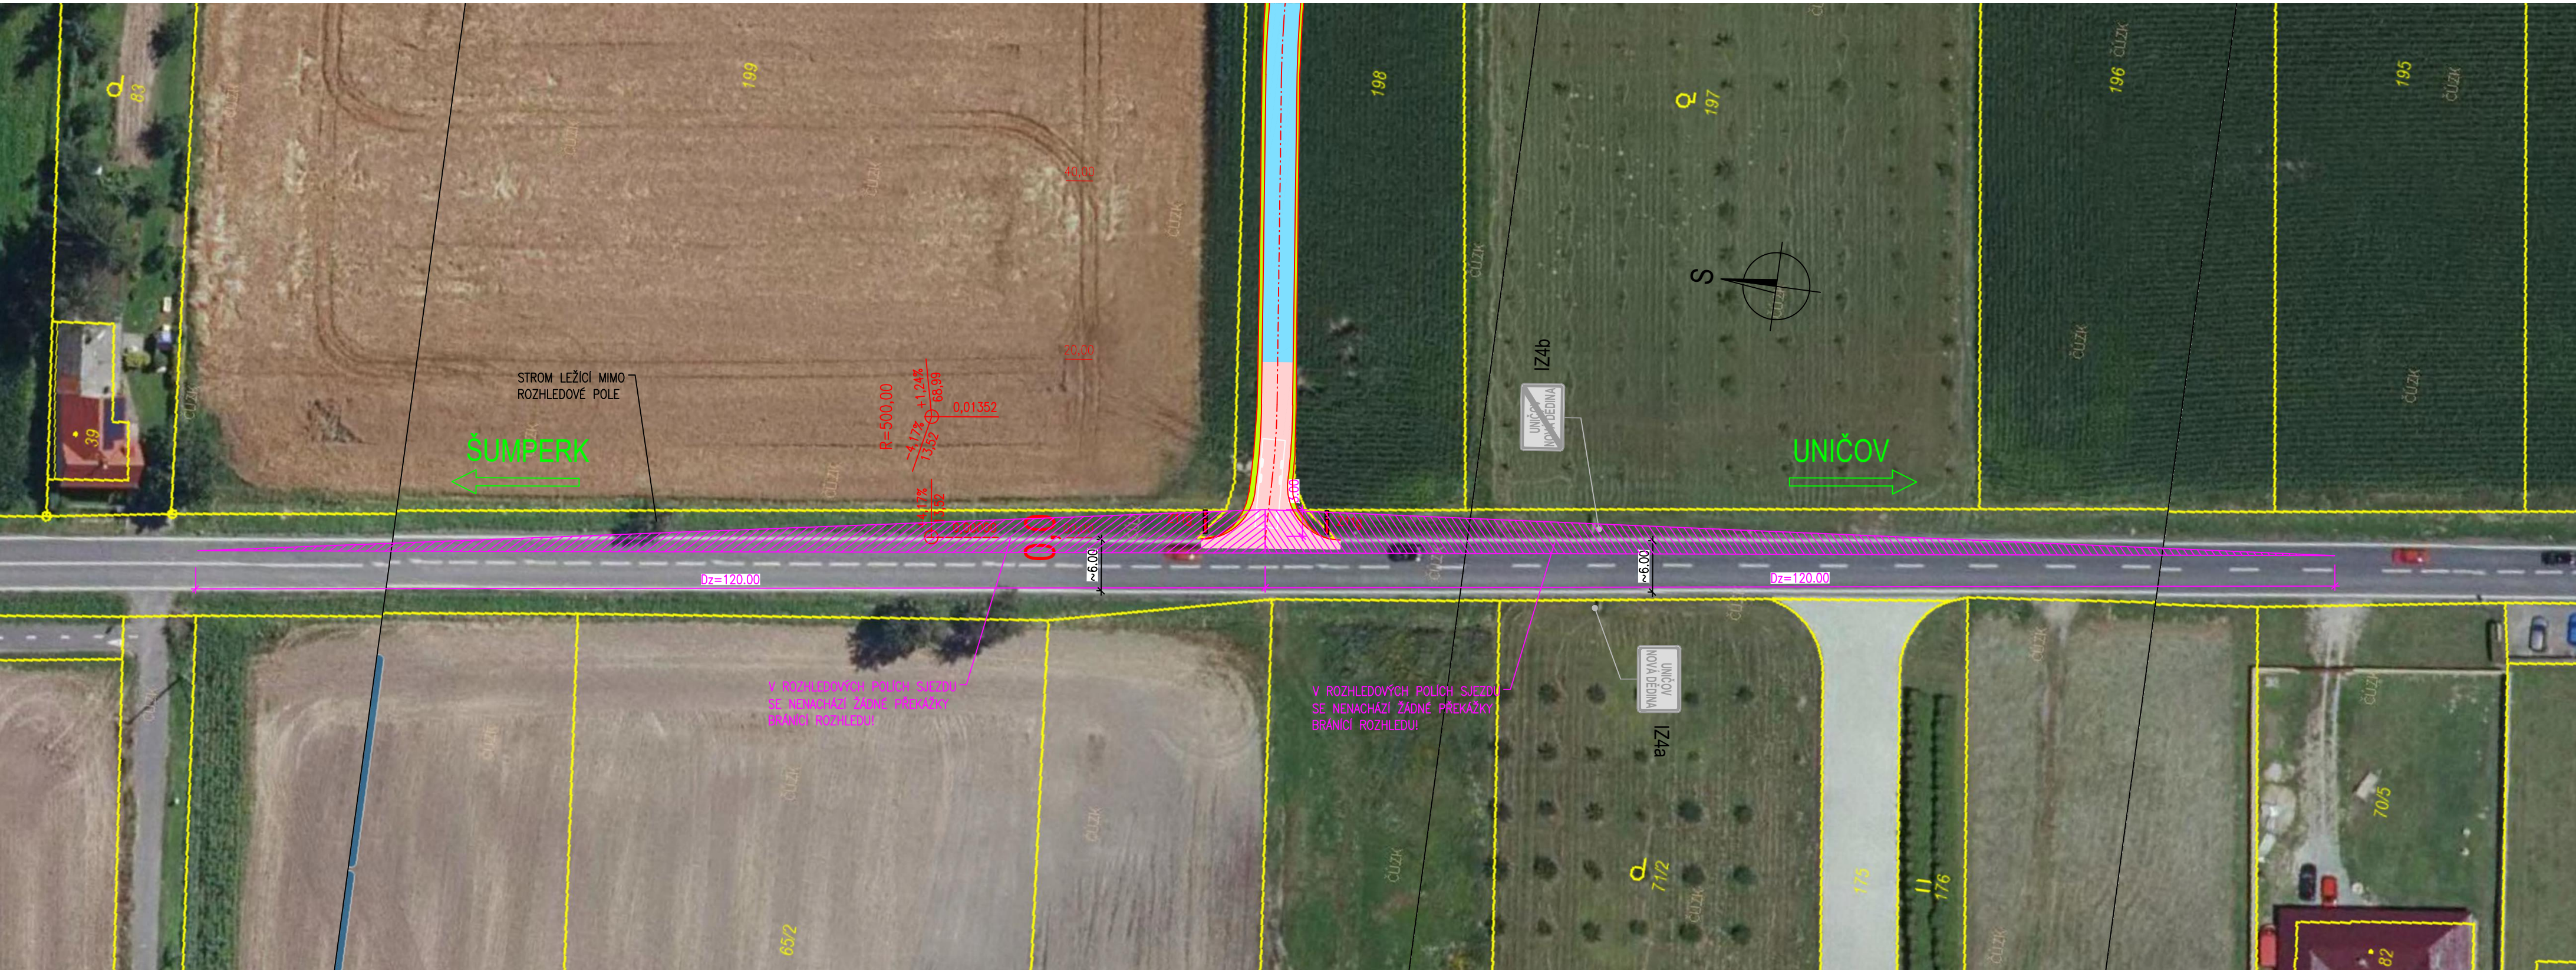

LEGENDA ČAR A PLOCH


STÁVAJÍCÍ HRANY, STÁVAJÍCÍ KONSTRUKC

NOVÉ KONSTRUKCE

ROZHLEDOVÉ POLE SJEZDU POLNÍ CESTY
PRO DOVOLENOU RYCHLOST 90 KM/H: ČSN 73610

ASEAI TOVÁ VOZOVKA

ZATRAVNĚNÁ VOZOVKA

VYPRACOVAL		ZODP. PROJEKTANT		VED. PROJEKTANT		 vodohospodářský atelier s.r.o., Růženec 54, 644 00 Brno		
Ing. Pučálka		Ing. Hráček		Ing. Hráček				
KRAJ	OLOMOUCKÝ		K.Ú.	NOVÁ DĚDINA U UNIČOVA		ARCH.ČÍSLO	14/22	
INVESTOR	ČR–SPÚ, KPÚ PRO OLOMOUCKÝ KRAJ, P. OLOMOUC						DATUM	10/2022
STAVBA AKCE	REALIZACE SPOLEČNÝCH ZAŘÍZENÍ V K.Ú. NOVÁ DĚDINA U UNIČOVA I. ETAPA						STUPEŇ	DSP, DPS
							FORMÁT	4 A4
							MĚŘÍTKO	1:500
OBJEKT	S0102 POLNÍ CESTA DC3						PŘÍLOHA Č.	PARÉ Č.
OBSAH	ROZHLEDOVÉ POMĚRY						D.2.6	