



PODÉLNÝ PROFIL

KRAJ:	OLOMOUCKÝ
KATASTRÁLNÍ ÚZEMÍ:	NOVÁ DĚDINA U UNIČOVA
DRUH POZEMKŮ:	OSTATNÍ PLOCHA

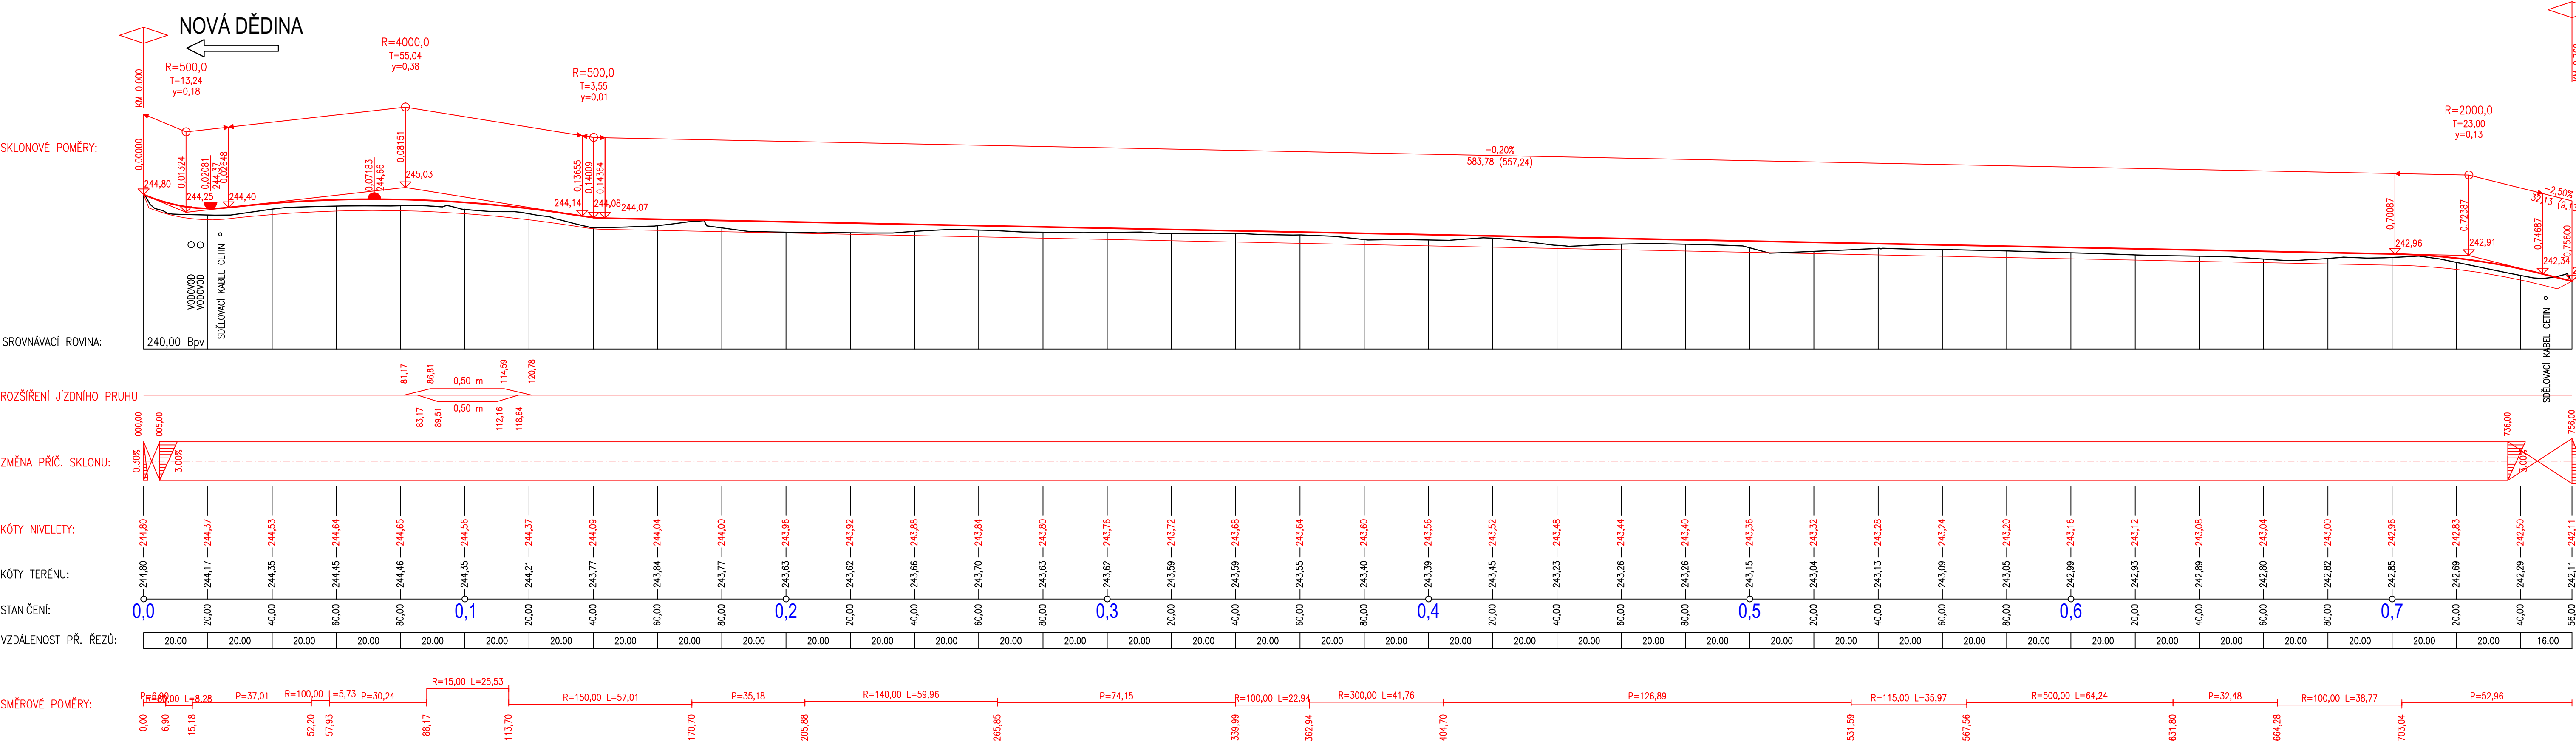

VYPRACOVAL		ZODP. PROJEKTANT		VED. PROJEKTANT		 vodohospodářský atelier s.r.o., Růženec 54, 644 00 Brno	
Ing. Pučálka		Ing. Hráček		Ing. Hráček			
KRAJ	OLOMOUCKÝ		K.Ú.	NOVÁ DĚDINA U UNIČOVA		ARCH.ČÍSLO	14/22
INVESTOR		ČR-SPŮ, KPŮ PRO OLOMOUCKÝ KRAJ, P. OLMOUC				DATUM	10/2022
STAVBA AKCE		REALIZACE SPOLEČNÝCH ZAŘÍZENÍ V K.Ú. NOVÁ DĚDINA U UNIČOVA I. ETAPA				STUPEŇ	DSP, DPS
						FORMÁT	5 A4
						MĚŘITKO	1:1000/100
OBJEKT		S0102 POLNÍ CESTA DC3				PŘÍLOHA Č.	PARÉ Č.
OBSAH		PODÉLNÝ PROFIL				D.2.3	