



PRACOVNÍ PŘÍČNÉ ŘEZY

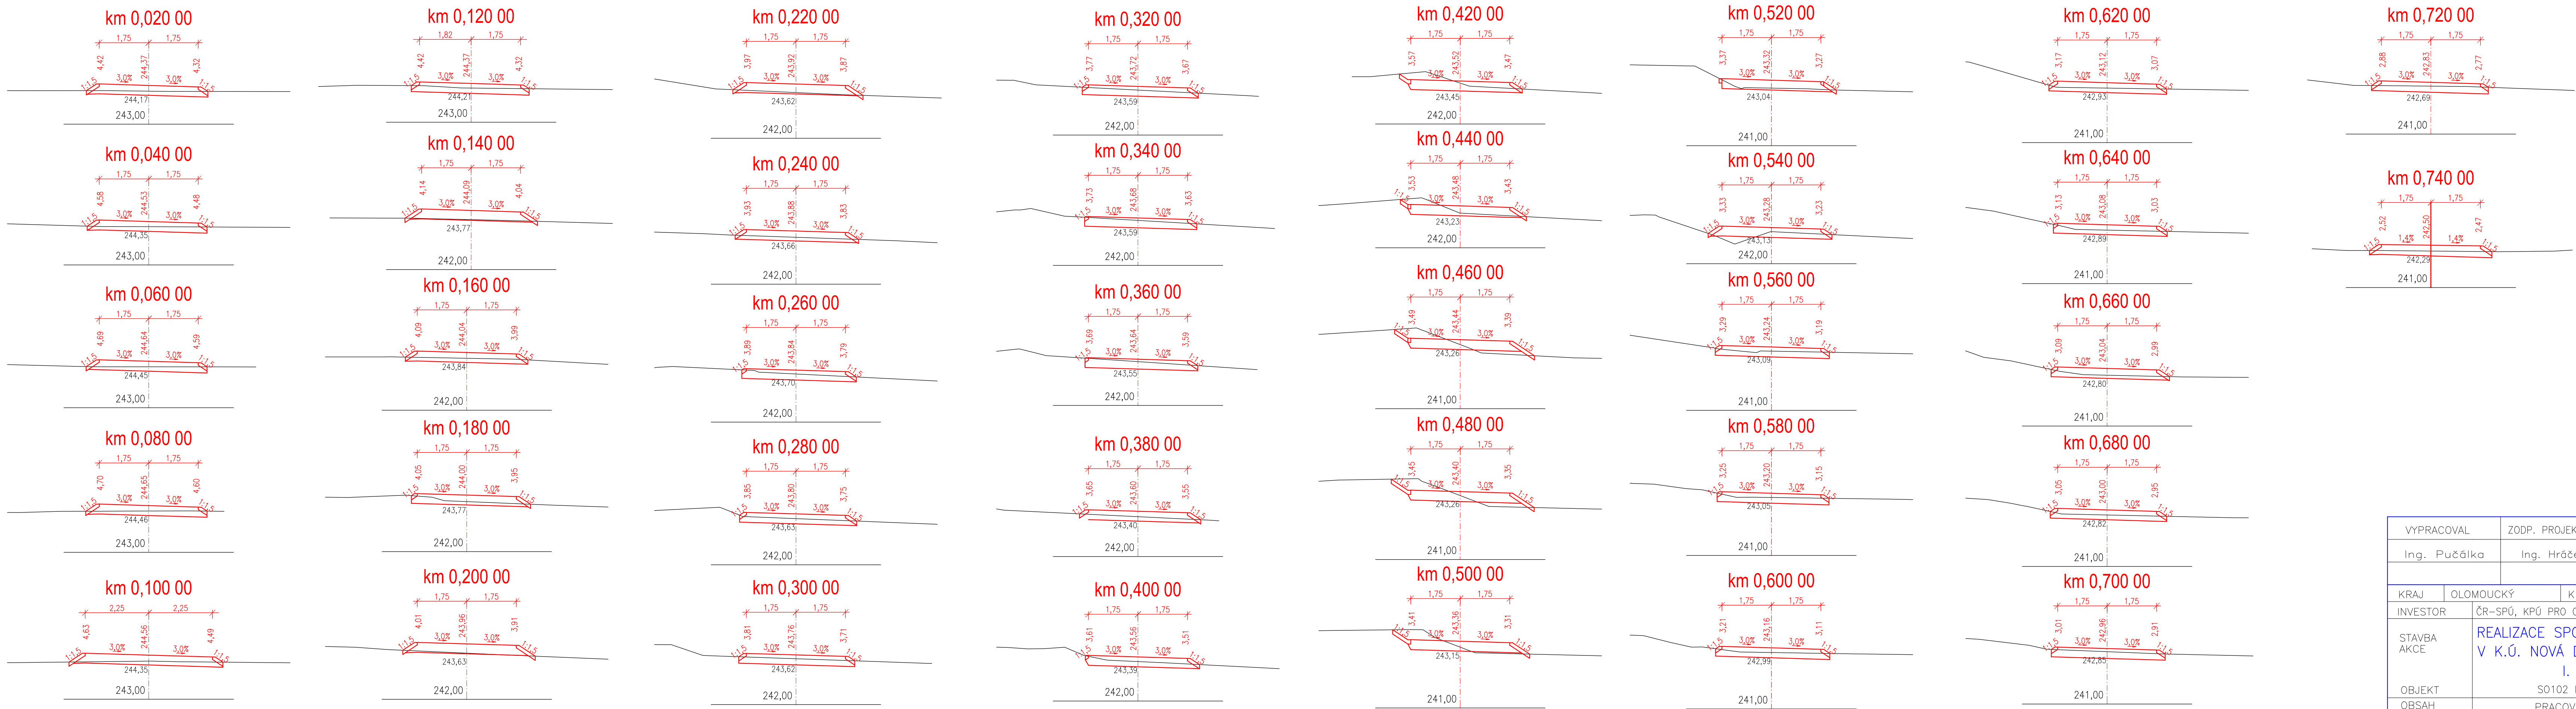

VYPRACOVAL		ZODP. PROJEKTANT		VED. PROJEKTANT		 vodohospodářský ateliér s.r.o., Růženec 54, 644 00 Brno	
Ing. Pučálka		Ing. Hráček		Ing. Hráček			
KRAJ	OLOMOUCKÝ		K.Ú.	NOVÁ DĚDINA U UNIČOVA		ARCH.ČÍSLO	14/22
INVESTOR	ČR-SPÚ, KPÚ PRO OLOMOUCKÝ KRAJ, P. OLMOUC					DATUM	10/2022
STAVBA AKCE	REALIZACE SPOLEČNÝCH ZAŘÍZENÍ V K.Ú. NOVÁ DĚDINA U UNIČOVA I. ETAPA					STUPEŇ	DSP, DPS
						FORMÁT	5 A4
						MĚŘÍTKO	1:10
OBJEKT	S0102 POLNÍ CESTA DC3					PŘÍLOHA Č.	PARÉ Č.
OBSAH	PRACOVNÍ PŘÍČNÉ ŘEZY						
						D.2.5	