


KOORDINAČNÍ SITUACE
DC 3 - ČÁST 1

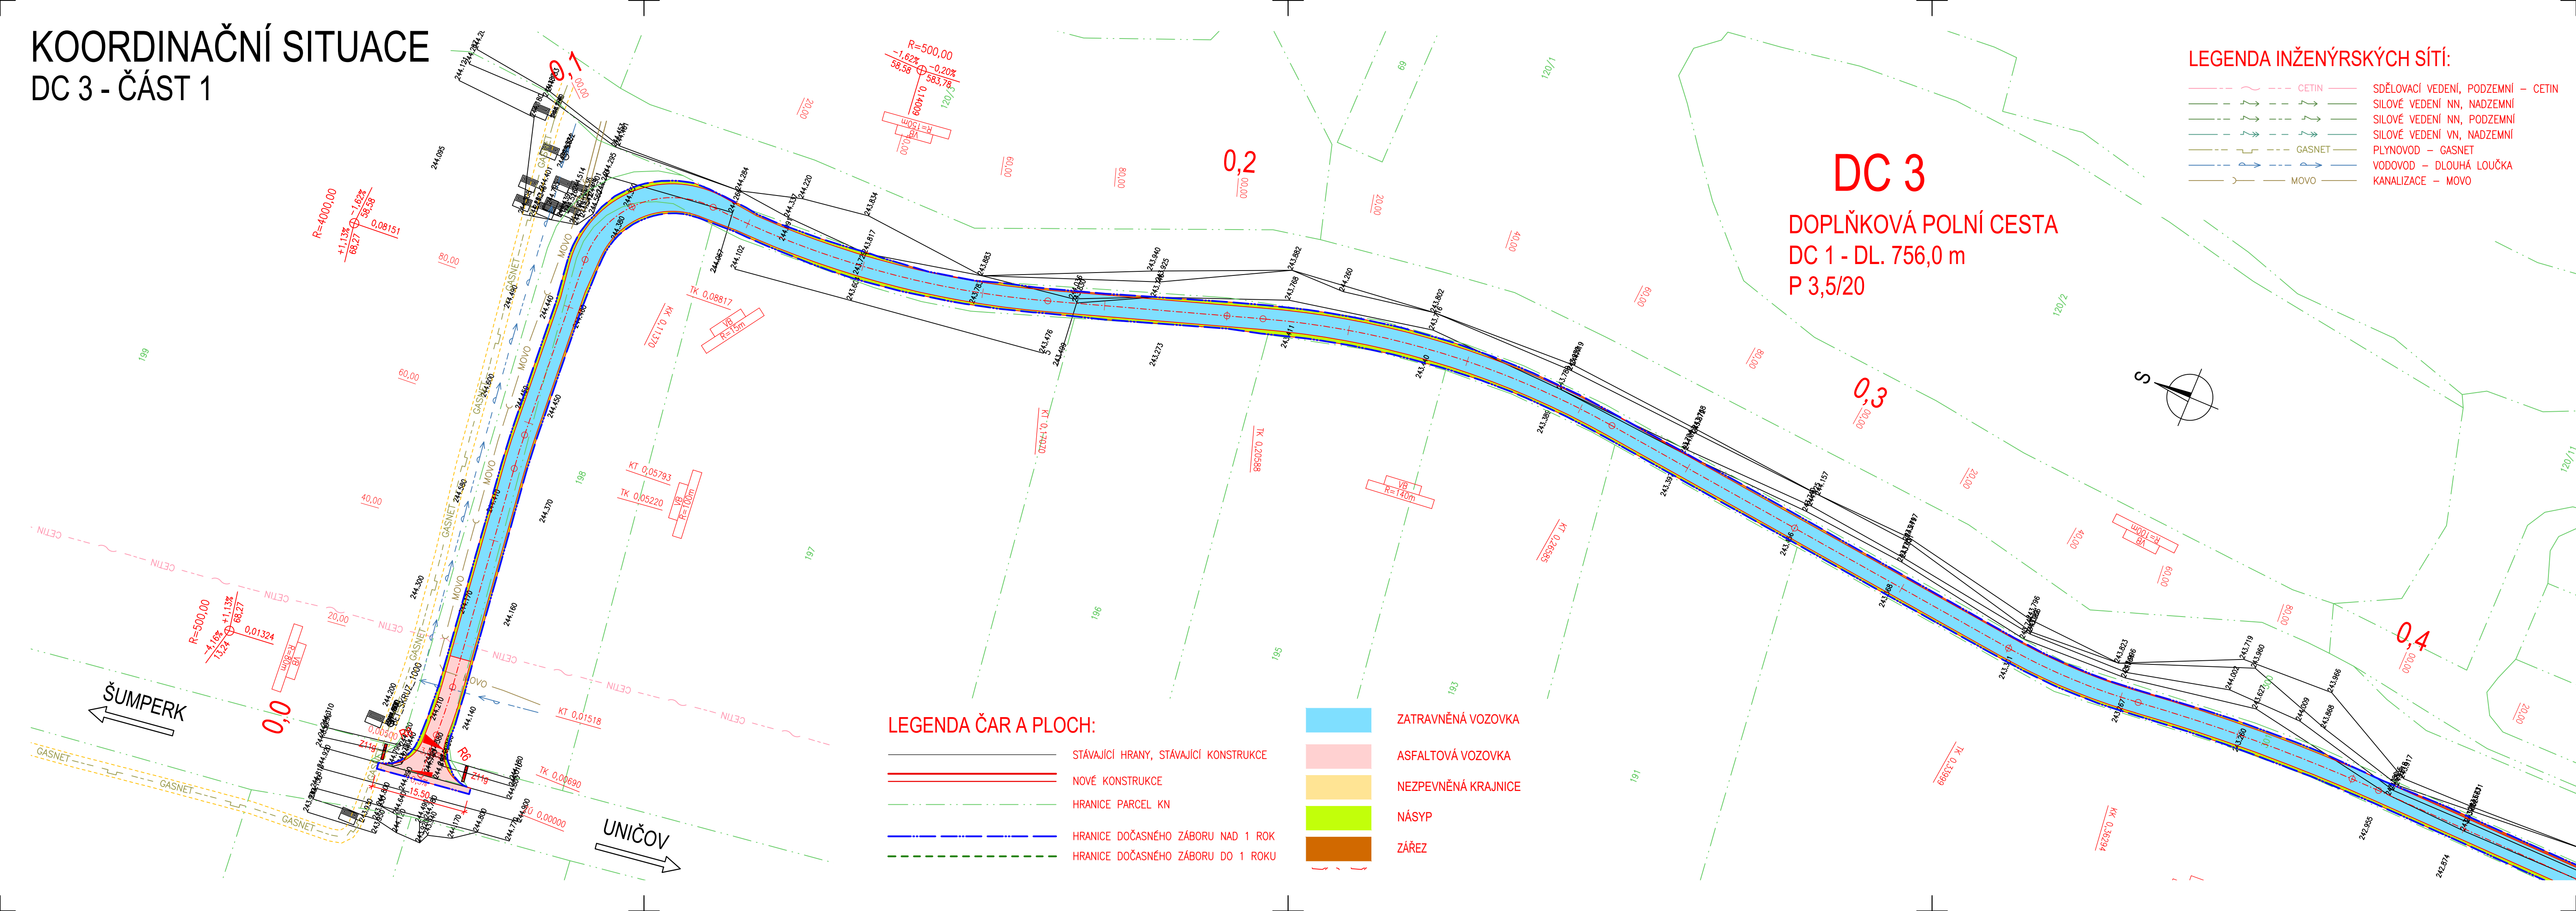

DC 3
DOPLŇKOVÁ POLNÍ CESTA
DC 1 - DL. 756,0 m
P 3,5/20


LEGENDA INŽENÝRSKÝCH SÍTÍ:

- CETIN — SDĚLOVACÍ VEDENÍ, PODZEMNÍ — CETIN
- SILOVÉ VEDENÍ NN, NADZEMNÍ
- SILOVÉ VEDENÍ NN, PODZEMNÍ
- SILOVÉ VEDENÍ VN, NADZEMNÍ
- GASNET — PLYNOVOD — GASNET
- VODOVOD — DLOUHÁ LOUČKA
- MOVO — KANALIZACE — MOVO

LEGENDA ČAR A PLOCH:

- STÁVAJÍCÍ HRANY, STÁVAJÍCÍ KONSTRUKCE
- NOVÉ KONSTRUKCE
- HRANICE PARCEL KN
- HRANICE DOČASNÉHO ZÁBORU NAD 1 ROK
- HRANICE DOČASNÉHO ZÁBORU DO 1 ROKU

- ZATRAVNĚNÁ VOZOVKA
- ASFALTOVÁ VOZOVKA
- NEZPEVNĚNÁ KRAJNICE
- NÁSYP
- ZÁŘEZ

VYPRACOVAL		ZODP. PROJEKTANT		VED. PROJEKTANT		 vodohospodářský atelier s.r.o., Růženec 54, 644 00 Brno	
Ing. Pučálka		Ing. Hráček		Ing. Hráček			
KRAJ	OLOMOUCKÝ		K.Ú.	NOVÁ DĚDINA U UNIČOVA		ARCH.ČÍSLO	14/22
INVESTOR	ČR-SPÚ, KPÚ PRO OLOMOUCKÝ KRAJ, P. OLOMOUČ					DATUM	10/2022
STAVBA AKCE	REALIZACE SPOLEČNÝCH ZAŘÍZENÍ V K.Ú. NOVÁ DĚDINA U UNIČOVA I. ETAPA					STUPEŇ	DSP, DPS
						FORMÁT	5 A4
						MĚŘITKO	1:500
OBJEKT	S0102 POLNÍ CESTA DC3					PŘÍLOHA Č.	PARÉ Č.
OBSAH	KOORDINAČNÍ SITUACE					C.3.2	