PODROBNÁ SITUACE STAVBY HC 6.2

MĚŘÍTKO 1:500

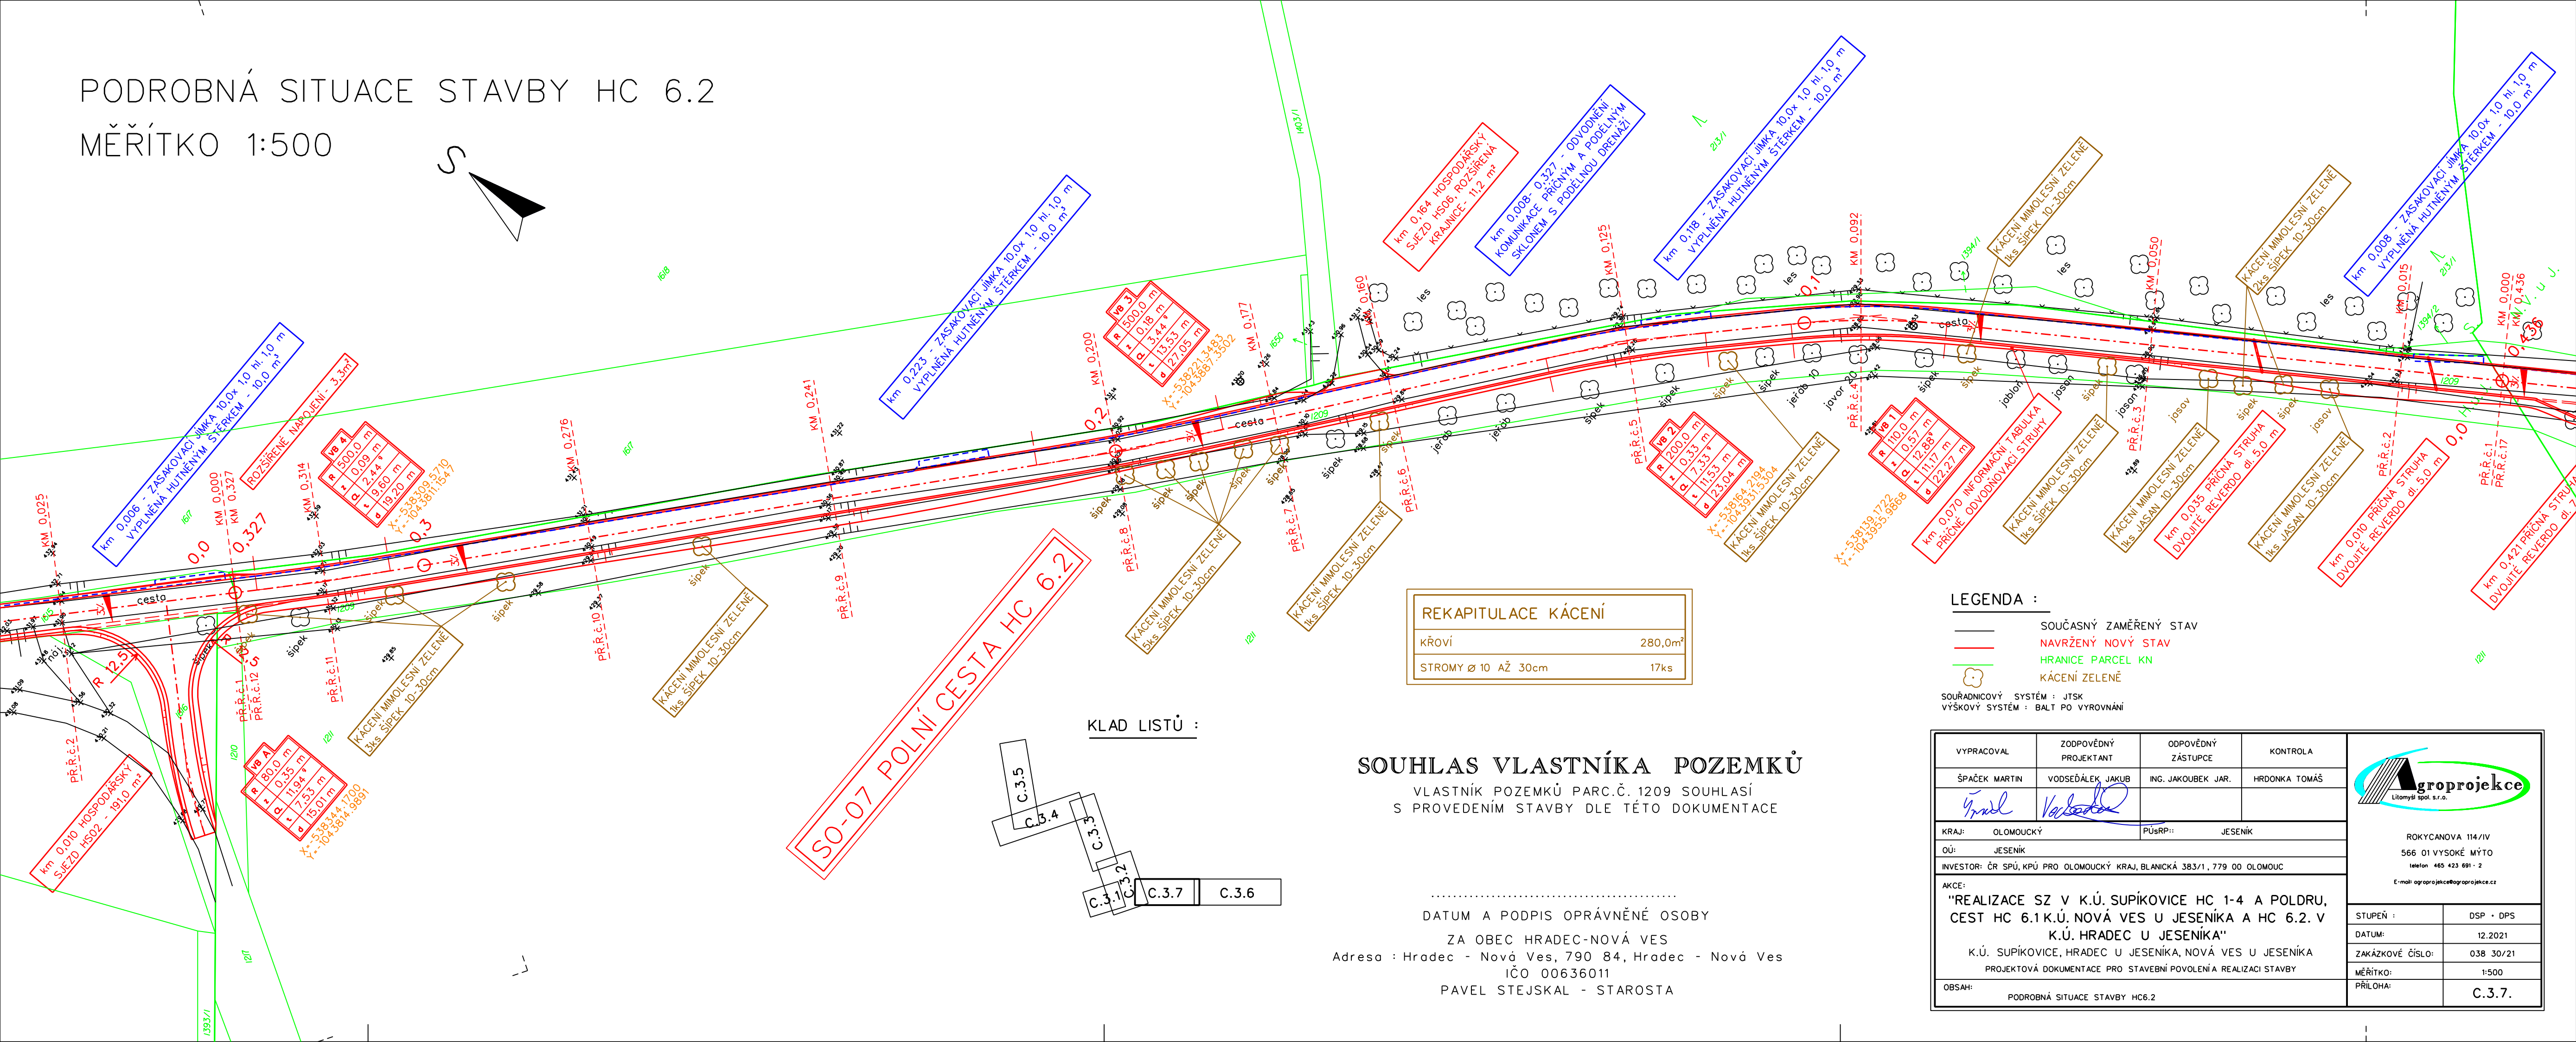

REKAPITULACE KÁCENÍ	
KŘOVÍ	280,0m²
STROMY Ø 10 AŽ 30cm	17ks

KLAD LISTŮ :

LEGENDA :

- SOUČASNÝ ZAMĚŘENÝ STAV
- NAVRŽENÝ NOVÝ STAV
- HRANICE PARCEL KN
- KÁCENÍ ZELENĚ

SOUŘADNICOVÝ SYSTÉM : JTSK
VÝŠKOVÝ SYSTÉM : BALT PO VYROVNÁNÍ

SOUHLAS VLASTNÍKA POZEMKŮ

VLASTNÍK POZEMKŮ PARC.Č. 1209 SOUHLASÍ
S PROVEDENÍM STAVBY DLE TÉTO DOKUMENTACE

.....

DATUM A PODPIS OPRÁVNĚNÉ OSOBY

ZA OBEC HRADEC-NOVÁ VES
Adresa : Hradec - Nová Ves, 790 84, Hradec - Nová Ves
IČO 00636011
PAVEL STEJSKAL - STAROSTA

VYPRACOVAL	ZODPOVĚDNÝ PROJEKTANT	ODPOVĚDNÝ ZÁSTUPCE	KONTROLA
ŠPAČEK MARTIN	VODSEDÁLEK JAKUB	ING. JAKOUBEK JAR.	HRDONKA TOMÁŠ

KRAJ: OLOMOUCKÝ
PÚsRP:: JESENÍK
OÚ: JESENÍK
INVESTOR: ČR SPÚ, KPÚ PRO OLOMOUCKÝ KRAJ, BLANICKÁ 383/1, 779 00 OLOMOUC
AKCE:
"REALIZACE SZ V K.Ú. SUPÍKOVICE HC 1-4 A POLDRU, CEST HC 6.1 K.Ú. NOVÁ VES U JESENÍKA A HC 6.2. V K.Ú. HRADEC U JESENÍKA"
K.Ú. SUPÍKOVICE, HRADEC U JESENÍKA, NOVÁ VES U JESENÍKA
PROJEKTOVÁ DOKUMENTACE PRO STAVEBNÍ POVOLENÍ A REALIZACI STAVBY
OBSAH: PODROBNÁ SITUACE STAVBY HC6.2

agroprojekce Litomyšl spol. s r.o.
ROKYCANOVA 114/IV
566 01 VYSOKÉ MÝTO
telefon 465 423 691 - 2
E-mail: agroprojekce@agroprojekce.cz

STUPEŇ :	DSP + DPS
DATUM:	12.2021
ZAKÁZKOVÉ ČÍSLO:	038 30/21
MĚŘÍTKO:	1:500
PŘÍLOHA:	C.3.7.