MĚŘÍTKA 1:100/100

LEGENDA TYPŮ ČAR
PŮVODNÍ TERÉN
UPRAVENÝ TERÉN

A–část R1+R2

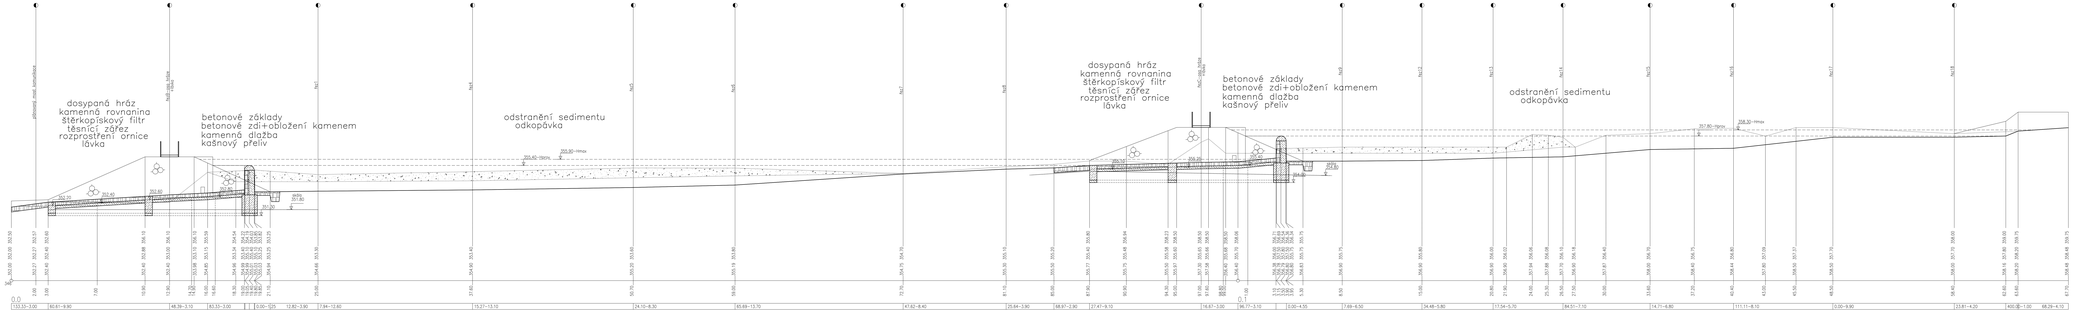

| | | |