


MĚŘITKA 1:100/100
LEGENDA TYPŮ ČAR
PŮVODNÍ TERÉN
UPRAVENÝ TERÉN

A – část T1+T2

dosypaná hráz
kamenná rovinanina
šterkopískový filtr
geotextilie
těsnící zářez

odkopávka

dosypaná hráz
kamenná rovinanina
šterkopískový filtr
geotextilie
těsnící zářez

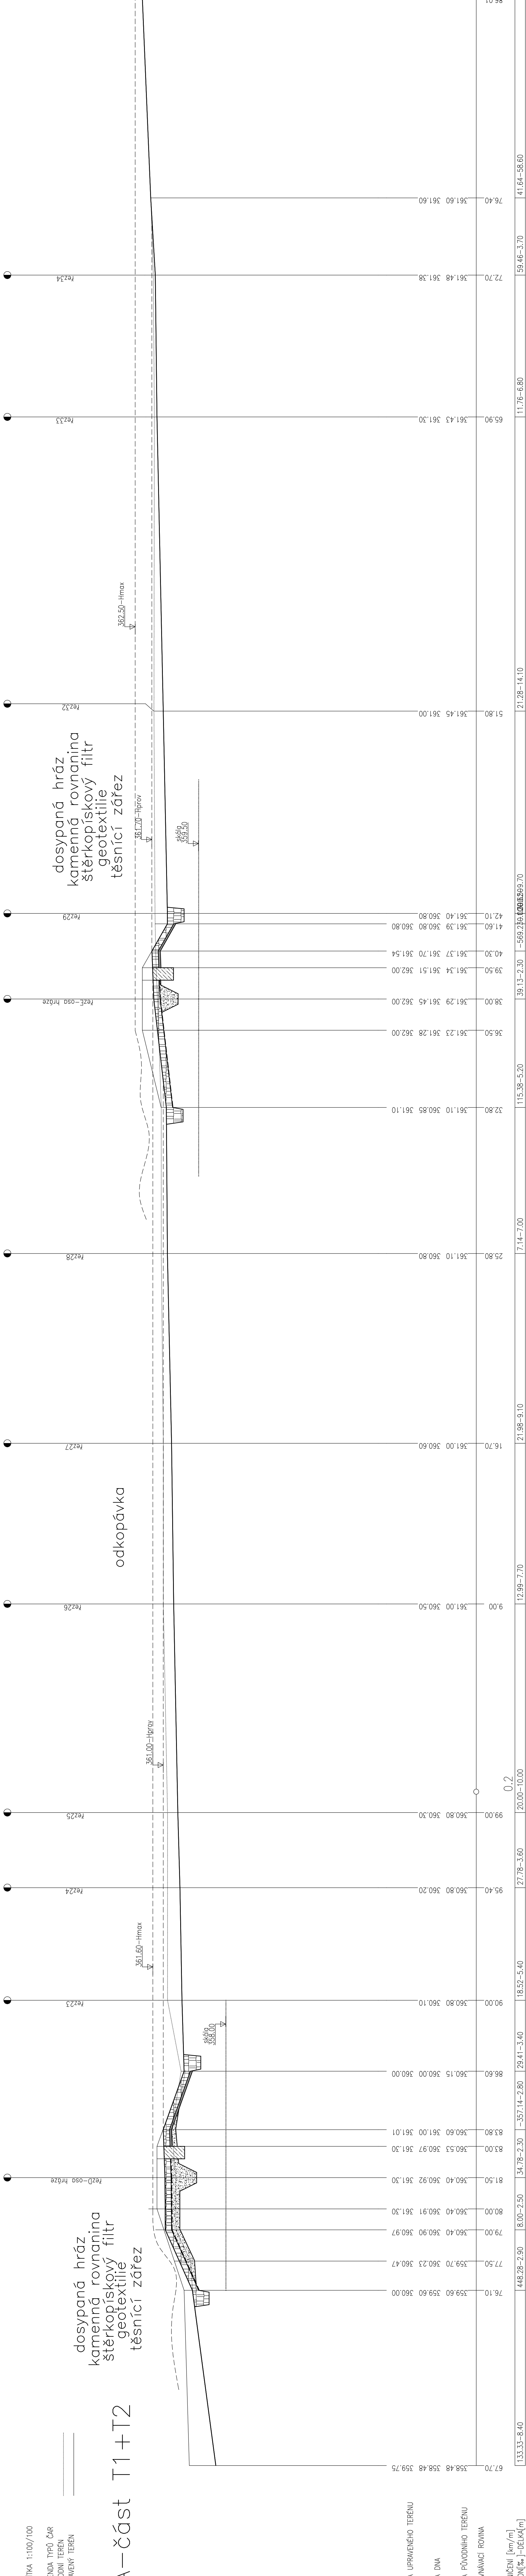

KÓTA UPRAVENÉHO TERÉNU
KÓTA DNA
KÓTA PŮVODNÍHO TERÉNU
SROVNÁVACÍ ROVINA

STANIČENÍ [km/m]
SKLOUP[‰] –DĚLA[m]

Čís. zakázky		Datum	Stupeň	Ing. Milan Jícha projektová činnost ve stavebnictví
342/2020		10/2020	DSP, DPS	
Zadp. projektant:		Ing. Jícha	Ved. projektant:	
Investor: Státní pozemkový úřad, KPO pro Plzeňský kraj, Pobočka Plzeň, Nerudova 35, Plzeň				
Akce:				
Měřítko				
1:100/100				
VODOHOSPODÁŘSKÁ OPATŘENÍ V K.Ú.CHRAST U PLZNĚ				
Obsah: PODELNÝ ŘEZ TUNĚMÍ A–A–ČÁST T1,T2				
Kraj: Plzeňský		Obecní úřad: Chrast		
Příloha č.		D.1.1.5		