



SO 02 PRŮLEH 1 - PODÉLNÝ PROFIL
M 1 : 1 000/100

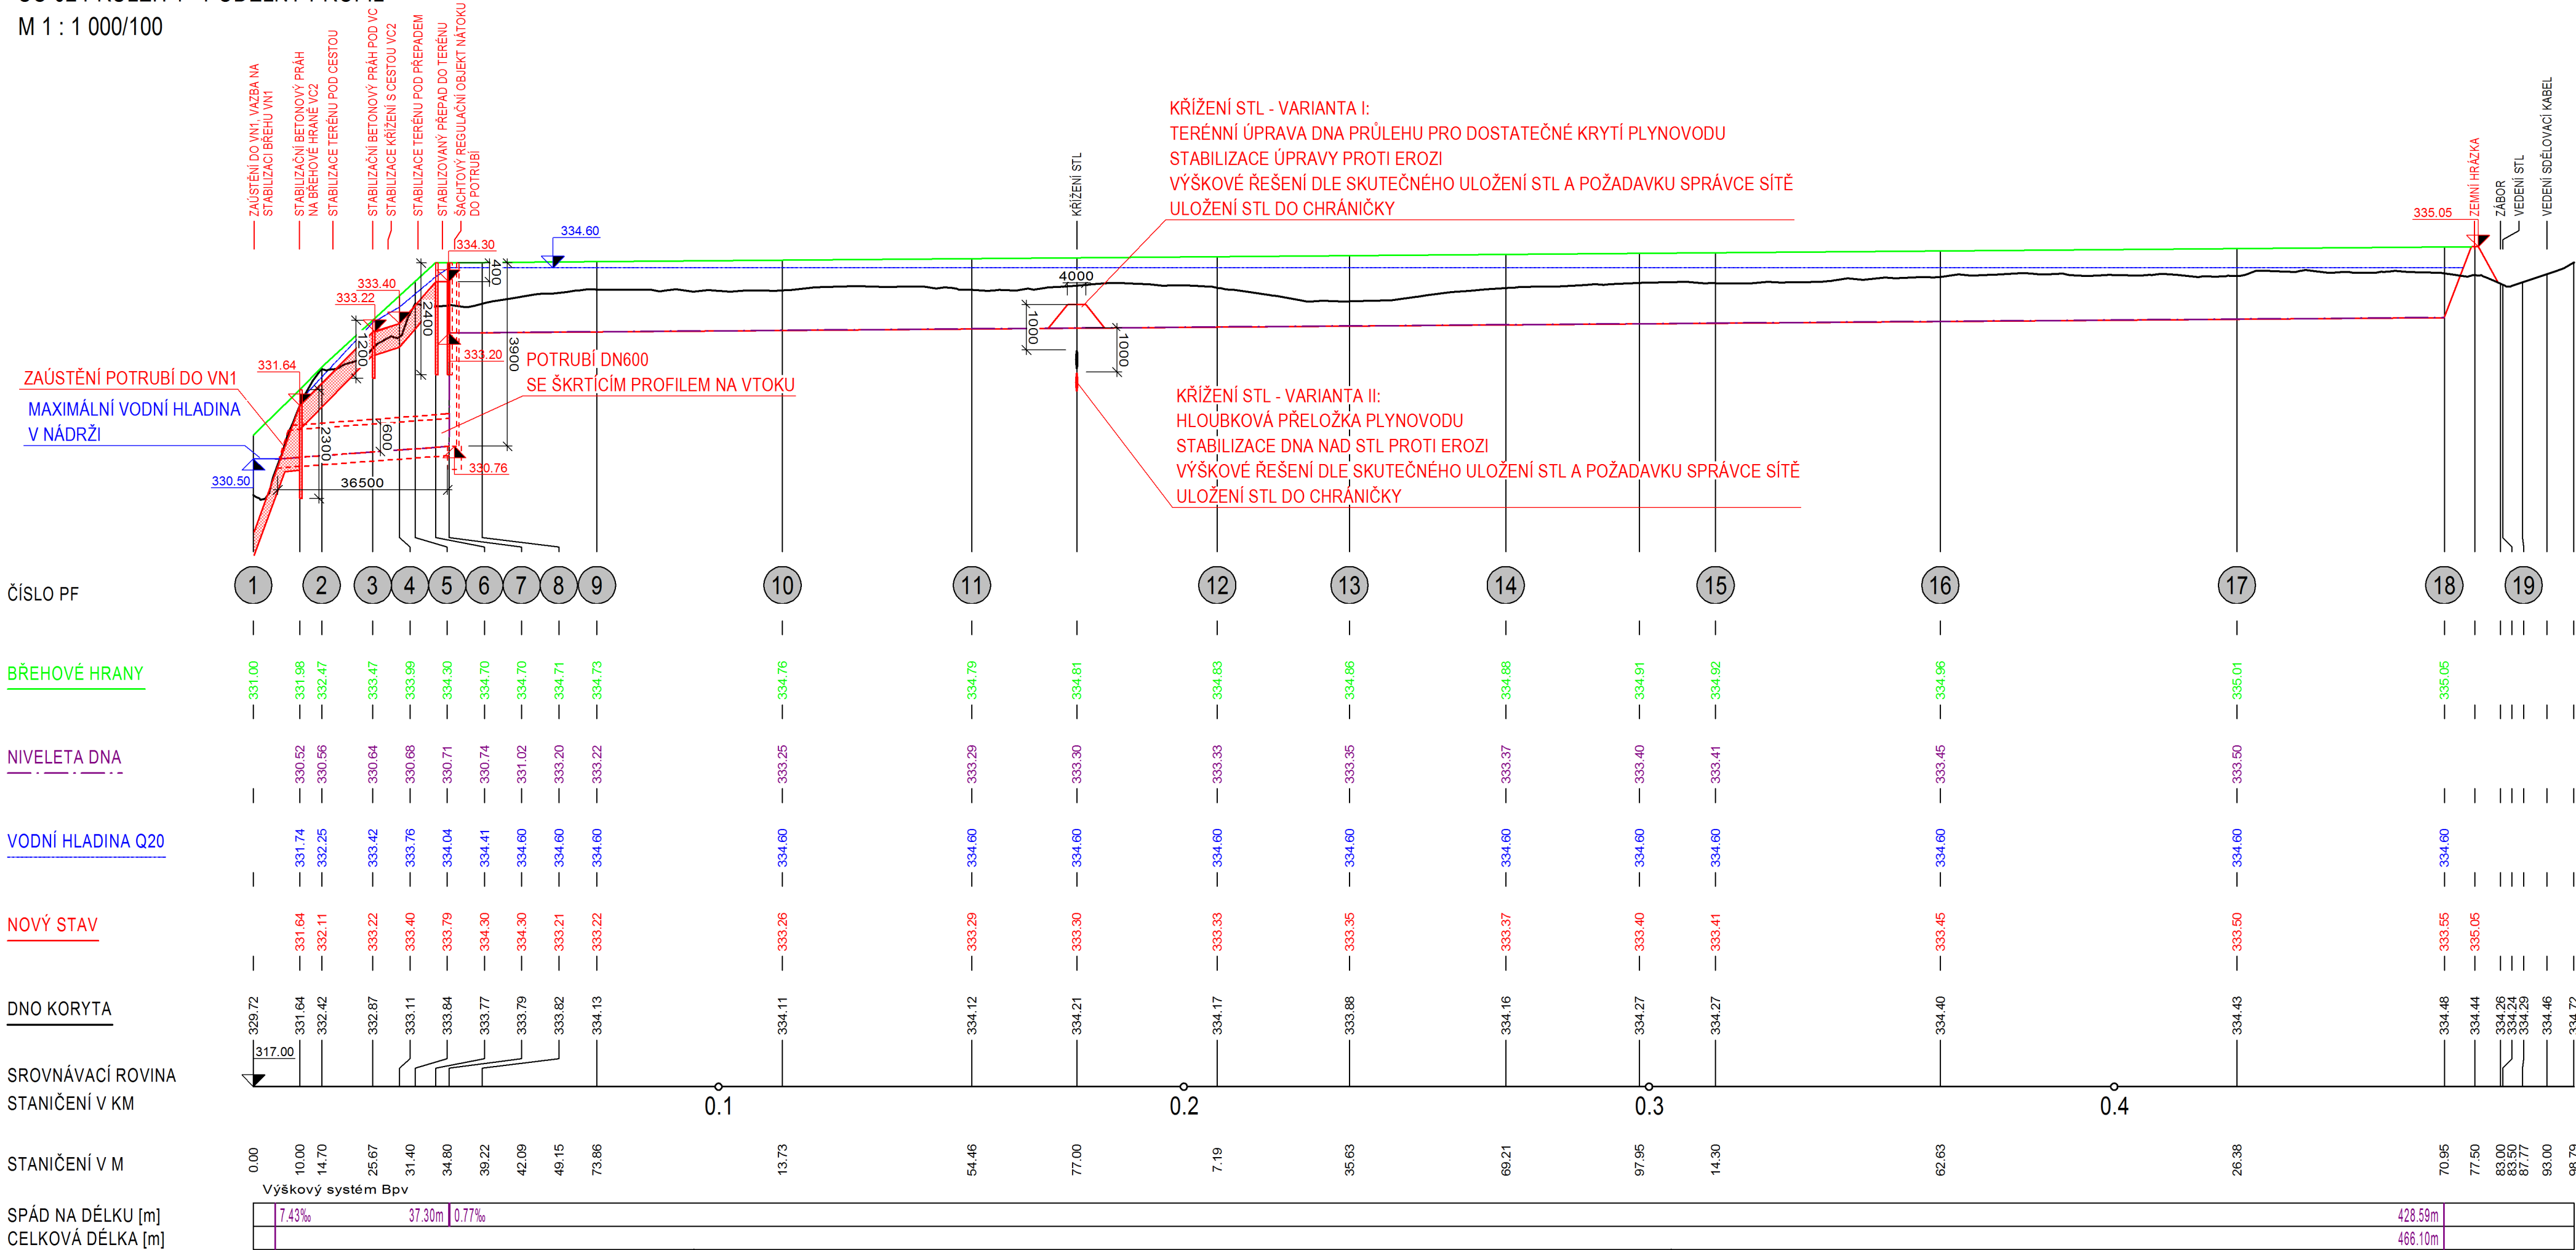

POZNÁMKA:
ZÁKRES VEDENÍ INŽENÝRSKÝCH SÍTÍ JE INFORMATIVNÍ. PŘED ZAHÁJENÍM STAVEBNÍCH PRACÍ MUSÍ BÝT PROVEDENO JEJICH VYTÝČENÍ.
DOKUMENTACI LZE UŽÍVAT POUZE VE SMYSLU PŘÍSLUŠNÉ SMLOUVY O DÍLO. VÝKRES, ČI JEHO ČÁST, MŮŽE BÝT KOPÍROVÁN NEBO JINÝM ZPŮSOBEM ROZŠÍŘOVÁN POUZE PO PŘEDCHOZÍM SOUHLASU AUTORA DOKUMENTACE. © ŠINDLAR s.r.o.

VEDOUCÍ PROJEKTU	VYPRACOVAL	KONTRLOVAL	AUTORIZACE	STAVBY VODNÍHO HOSPODÁŘSTVÍ A KRAJINNÉHO INŽENÝRSTVÍ		
Ing. Jaroslav Lohniský	Ing. Jaroslav Lohniský	Ing. Tereza Šindlarová	Ing. Miloslav Šindlar	SINDLAR s.r.o., Na Brně 372/2a, 500 06 Hradec Králové, IČO 260 03 236		
KRAJ: Moravskoslezský		STAVEBNÍ ÚŘAD: Úřad městyse Litultovice		FORMÁT	4 x A4	
KATASTRÁLNÍ ÚZEMÍ: Litultovice				DATUM	listopad 2019	
INVESTOR: ČR - SPÚ - Krajský pozemkový úřad pro Moravskoslezský kraj, Pobočka Opava				STUPEŇ	DTR	
Komplexní pozemkové úpravy v k.ú. Litultovice				ČÍSLO ZAKÁZKY	20180103	
				SOUŘADNÝ / VÝŠKOVÝ SYSTÉM	S-JTSK/Bpv	
				INTERVAL VRSTEVNIC		
SO 02 Podélný profil průlehem				MĚŘITKO	1 : 1000/100	ČÍSLO KOPIE
				Č. VÝKRESU	D.3.2.	