

KRAJ:	PLZEŇSKÝ
KATASTRÁLNÍ ÚZEMÍ:	DLOUHÝ ÚJEZD
DRUH POVRCHU ÚZEMÍ:	OSTATNÍ PLOCHA

Podélný profil: PC 01 M 1:2000/200  
Rozsah: km 0,00000 - km 1,57242

KÓTY NIVELETY:

KÓTY TERÉNU:


SGROVNÁVACÍ ROVINA:

STANIČENÍ:

SMĚROVÉ POMĚRY:

VZDÁLENOST PŘ. ŘEZŮ:

KLOPENÍ VOZOVKY:

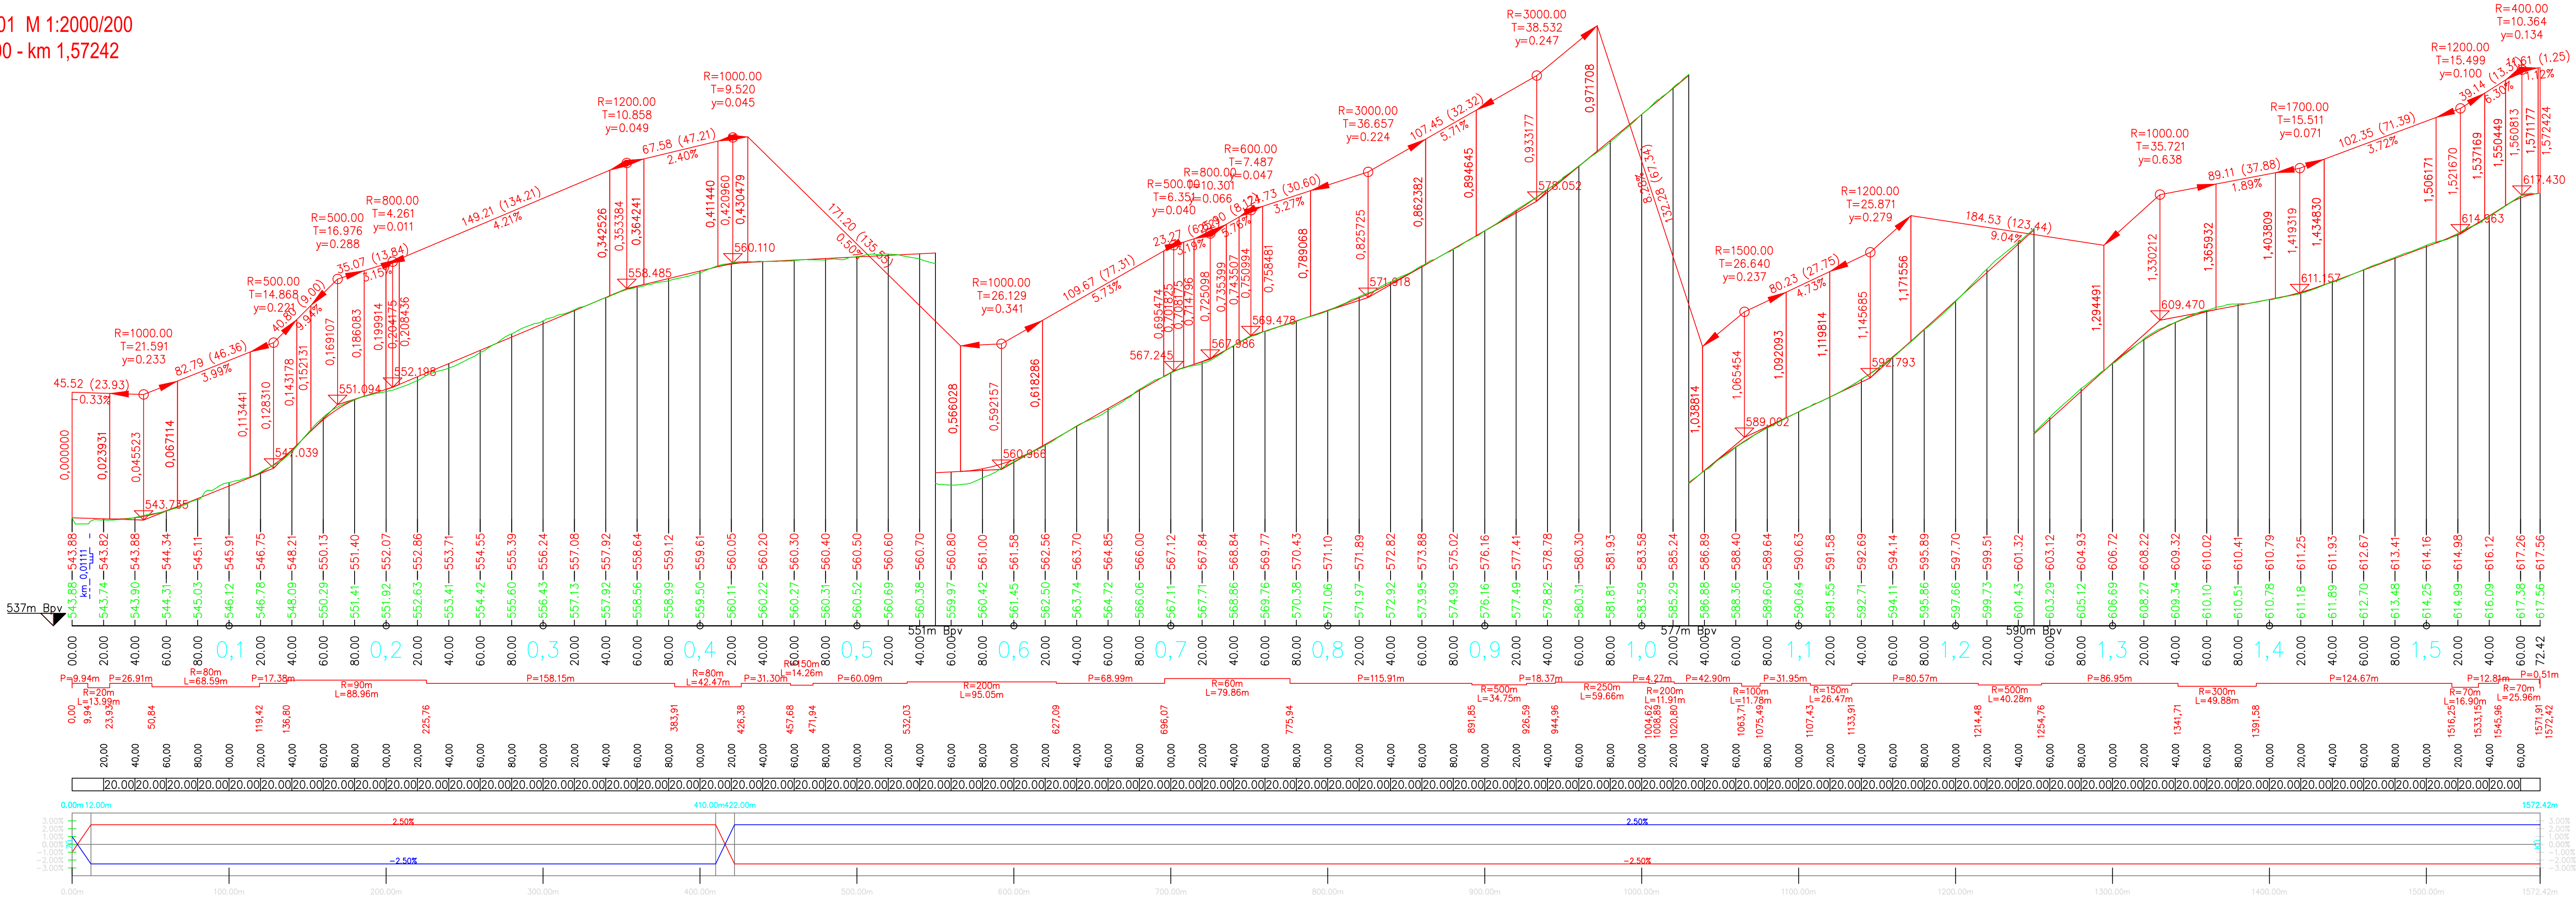

<b>ENDCon</b> NDCon s.r.o. Zlatnická 10/1582, 110 00 Praha 1, Česká republika, tel.: +420 251 019 231, IČ: 64939511, DIČ: CZ64939511			
Vypracoval:	Vedoucí projektu:	Autorizace:	Paré:
Kreslil:	Odpovědný:		
Investor: ČR - Státní pozemkový úřad, Pobočka Tachov T.G. Masaryka 1326, 347 01 Tachov		Podpis:	
Stavba: Realizace protipovodňového a protierozního opatření KoPÚ v k.ú. Dlouhý Újezd SO 02 polní cesta PC 01		Formát: 10A4	Datum: 01/2021
Část: D. Dokumentace objektu SO 101	Stupeň: DSP/DPS	Č. zakázky: 508/16	
Obsah: Podélný profil	Měřítko: 1:2000/200	Č. přílohy: D.2.	