


REALIZACE SPOLEČNÝCH ZAŘÍZENÍ  
KoPÚ k.ú. SOBÍŠKY - I. ETAPA  
KATASTRÁLNÍ SITUAČNÍ VÝKRES

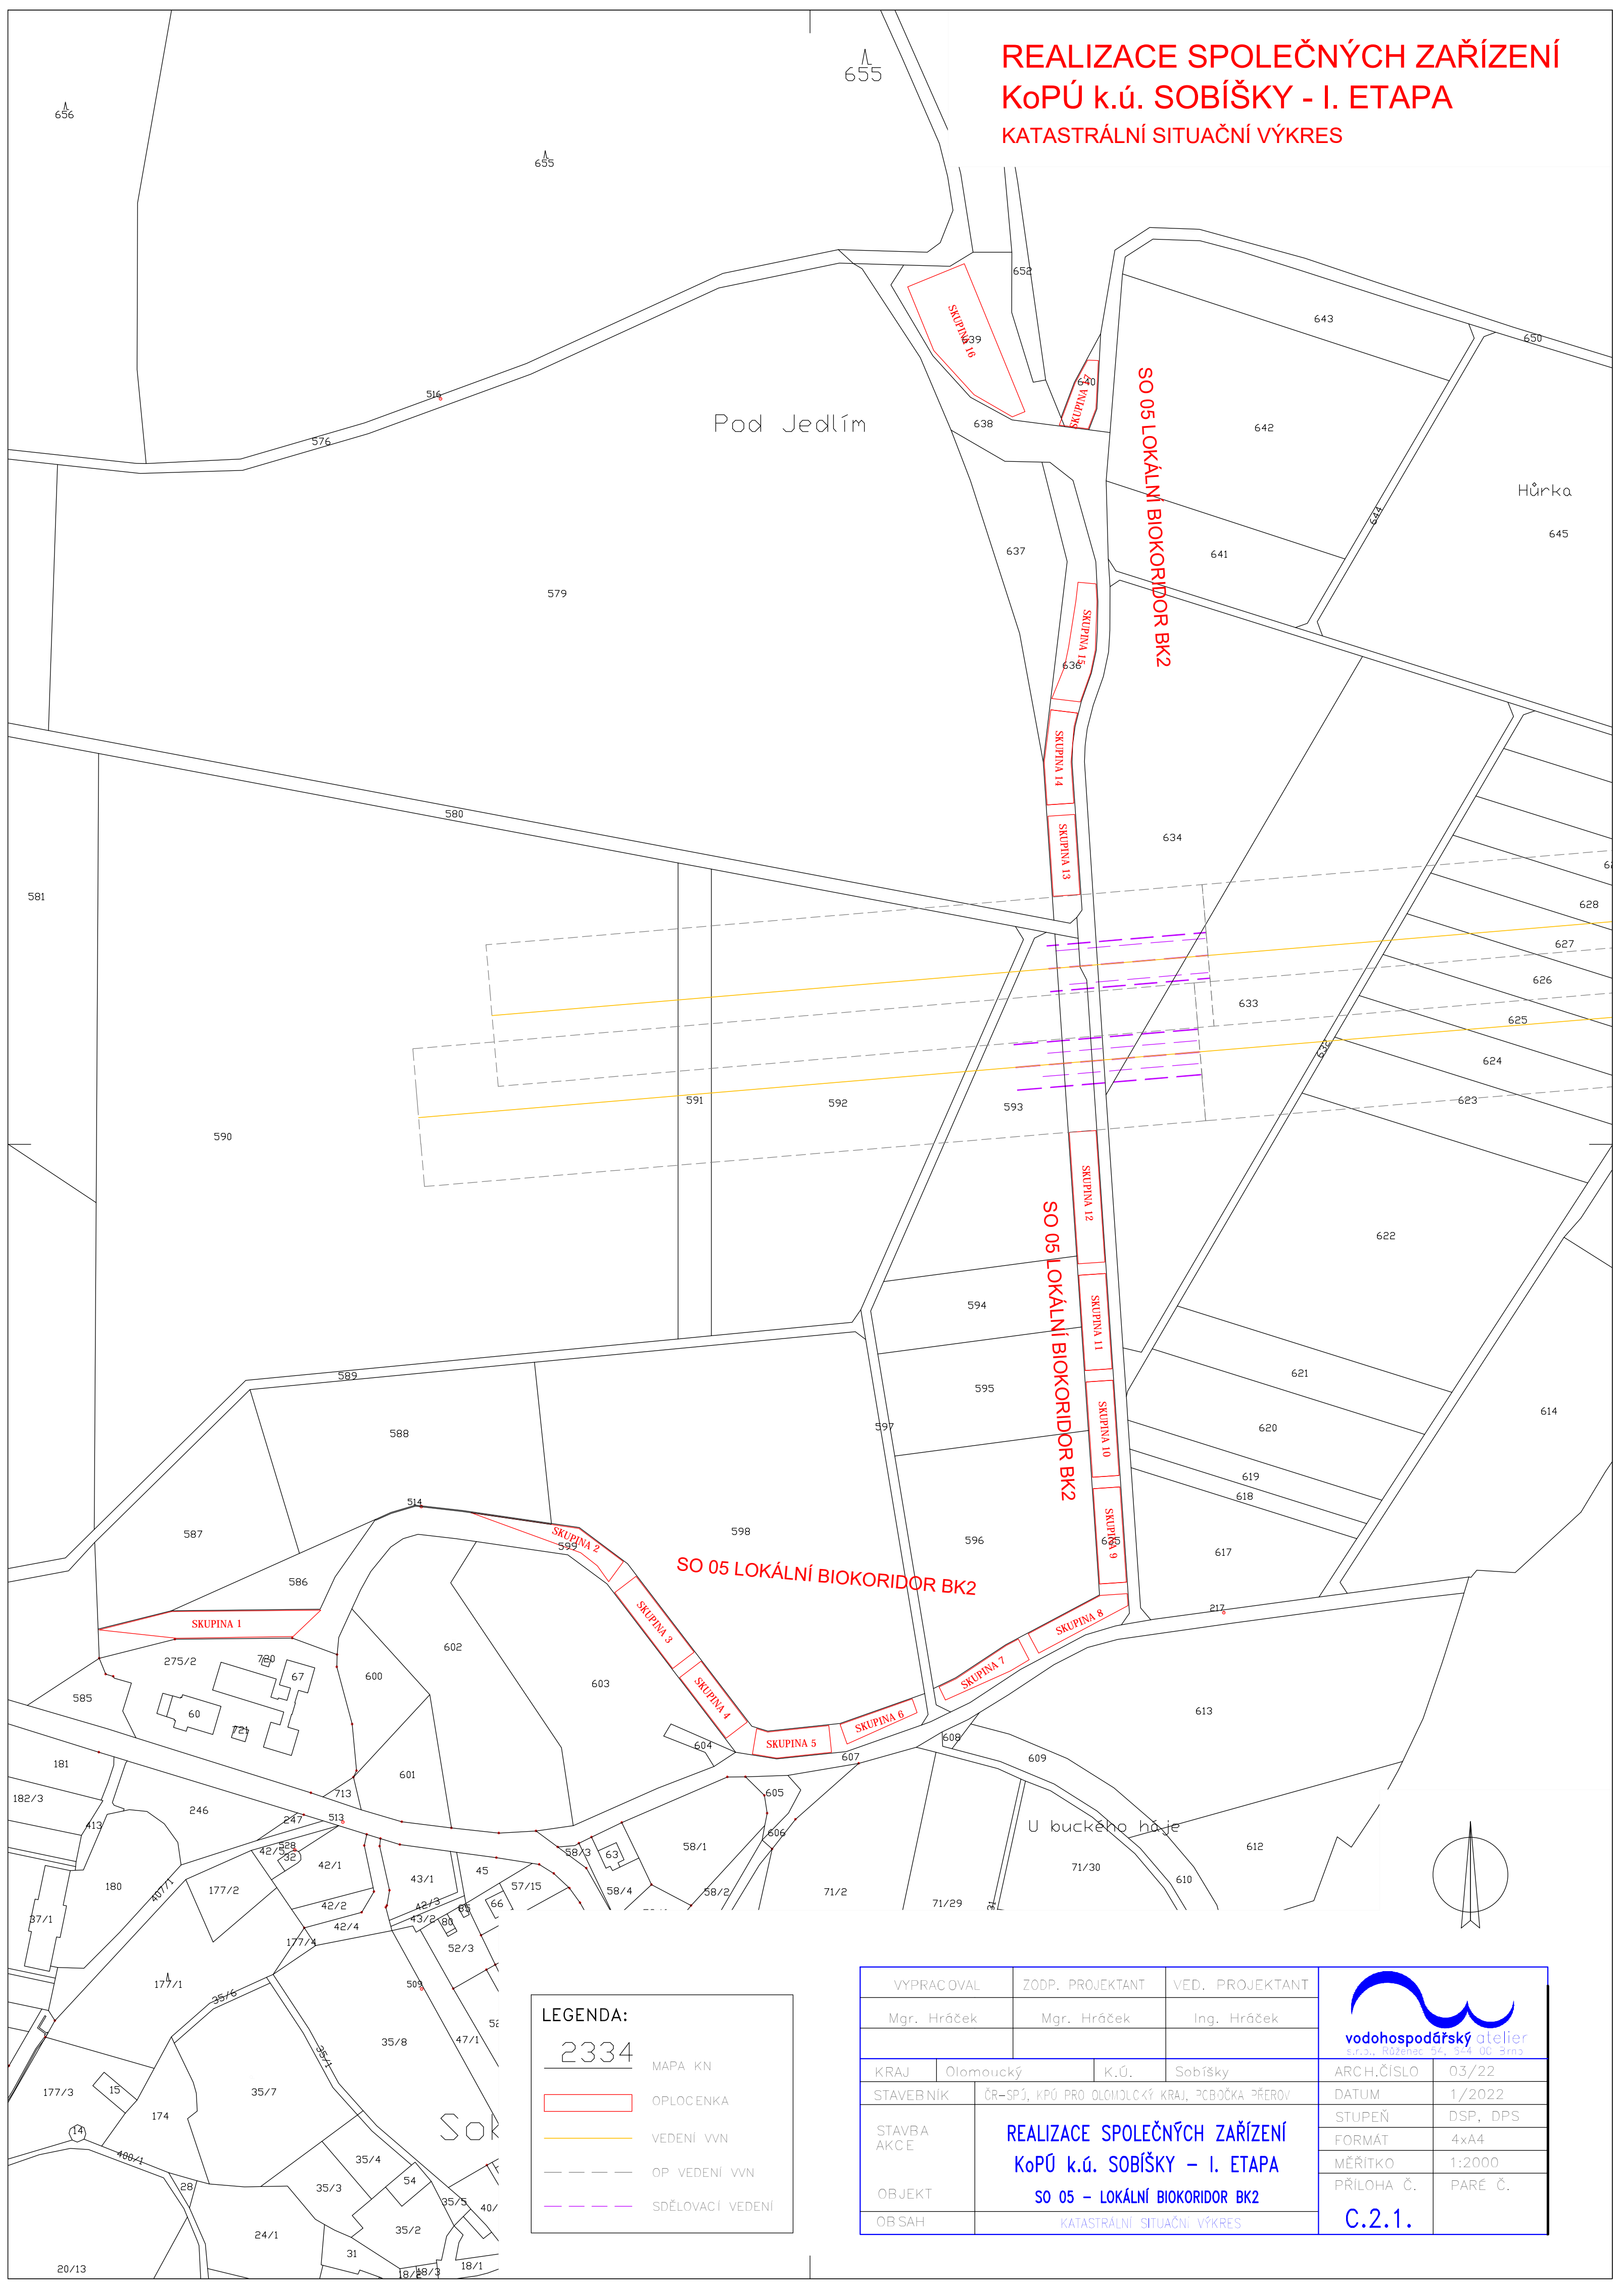

LEGENDA:

2334


MAPA KN

OPLOCENKA

VEDENÍ VVN

OP VEDENÍ VVN

SDĚLOVACÍ VEDENÍ

VYPRACOVAL		ZODP. PROJEKTANT		VED. PROJEKTANT		<div> vodohospodářský atelier s.r.o., Růženc 54, 544 00 Brno</div>	
Mgr. Hráček		Mgr. Hráček		Ing. Hráček			
KRAJ	Olomoucký		K.Ú.	Sobíšky		ARCH.ČÍSLO	03/22
STAVEBNÍK	ČR-SPJ, KPÚ PRO OLOMOUCKÝ KRAJ, PČBOČKA PŘEROV					DATUM	1/2022
STAVBA AKCE	REALIZACE SPOLEČNÝCH ZAŘÍZENÍ KoPÚ k.ú. SOBÍŠKY – I. ETAPA					STUPEŇ	DSP, DPS
						FORMÁT	4x4
OBJEKT	SO 05 – LOKÁLNÍ BOKORIDOR BK2					MĚŘITKO	1:2000
OBSAH						KATASTRÁLNÍ SITUAČNÍ VÝKRES	
						C.2.1.	