



KATASTRÁLNÍ SITUAČNÍ VÝKRES I.

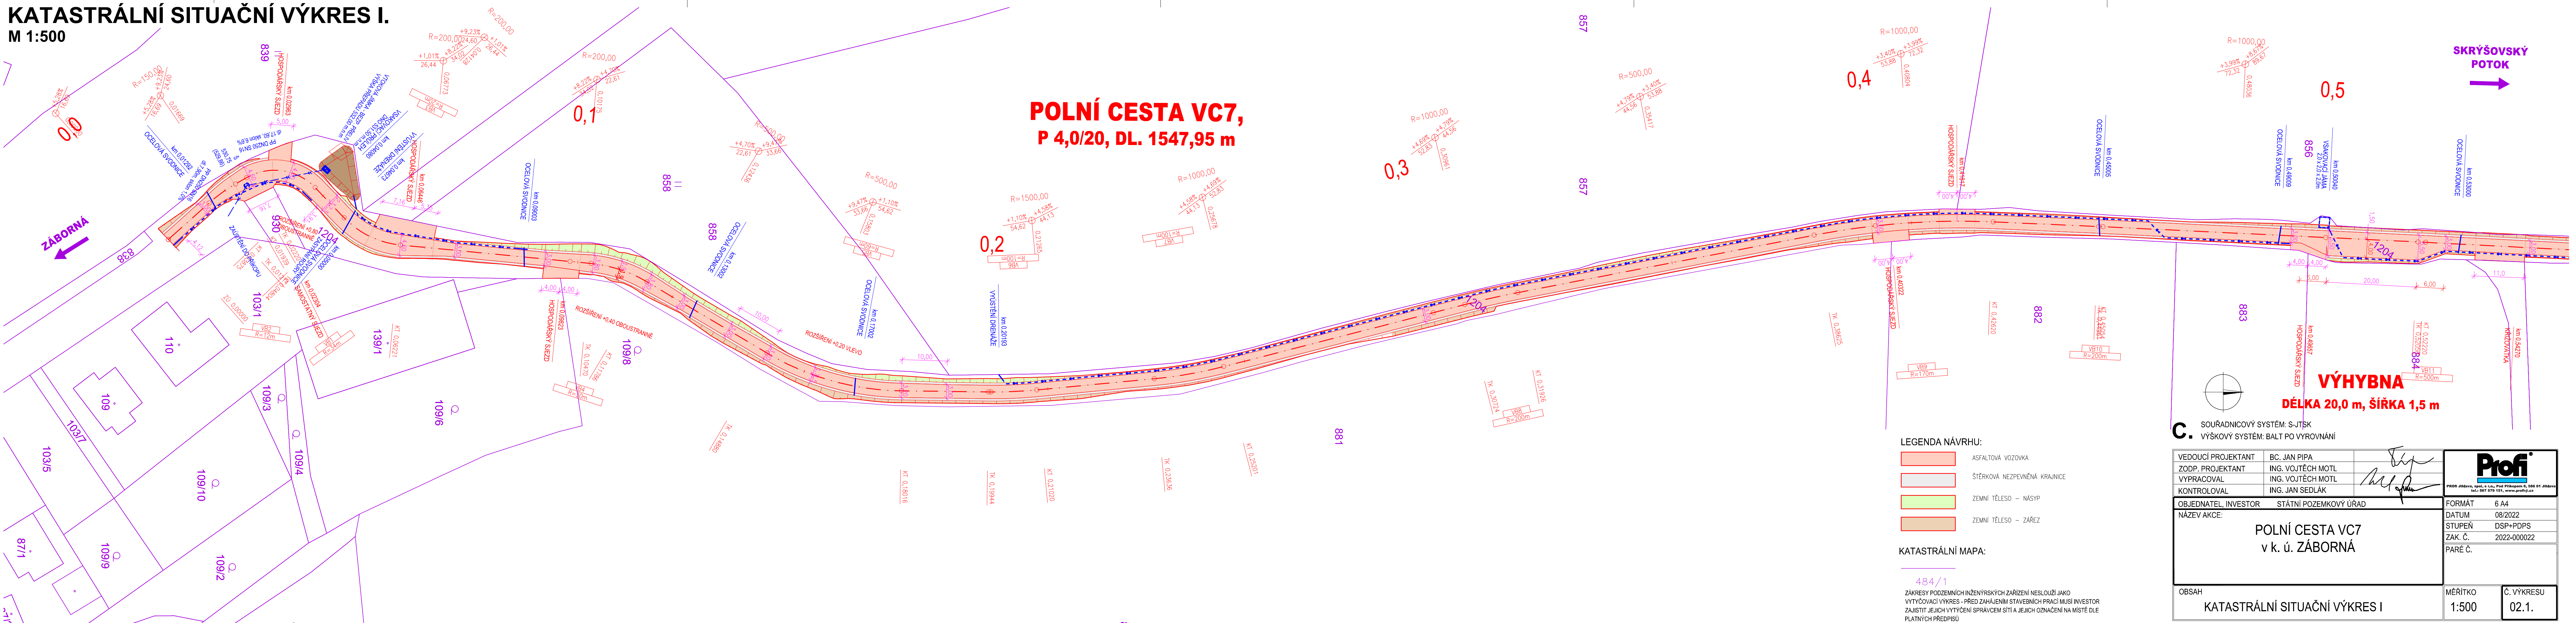

KATASTRÁLNÍ SITUAČNÍ VÝKRES II.

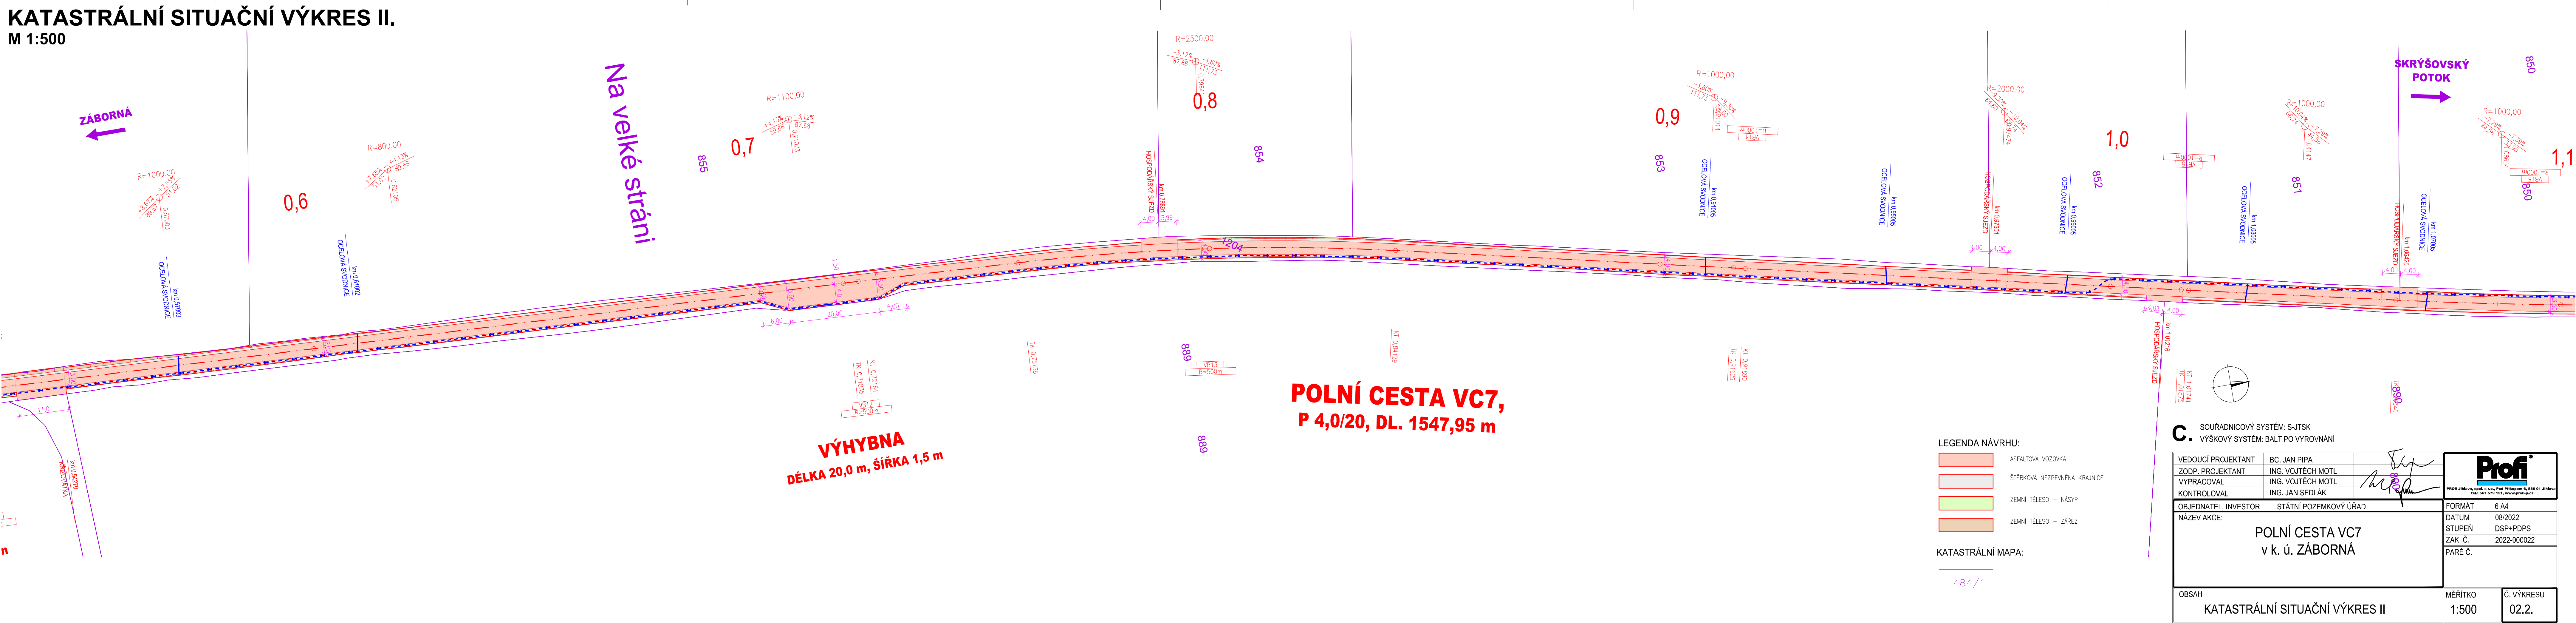

KATASTRÁLNÍ SITUAČNÍ VÝKRES III.

