VYTYČOVACÍ VÝKRES
M 1:1000

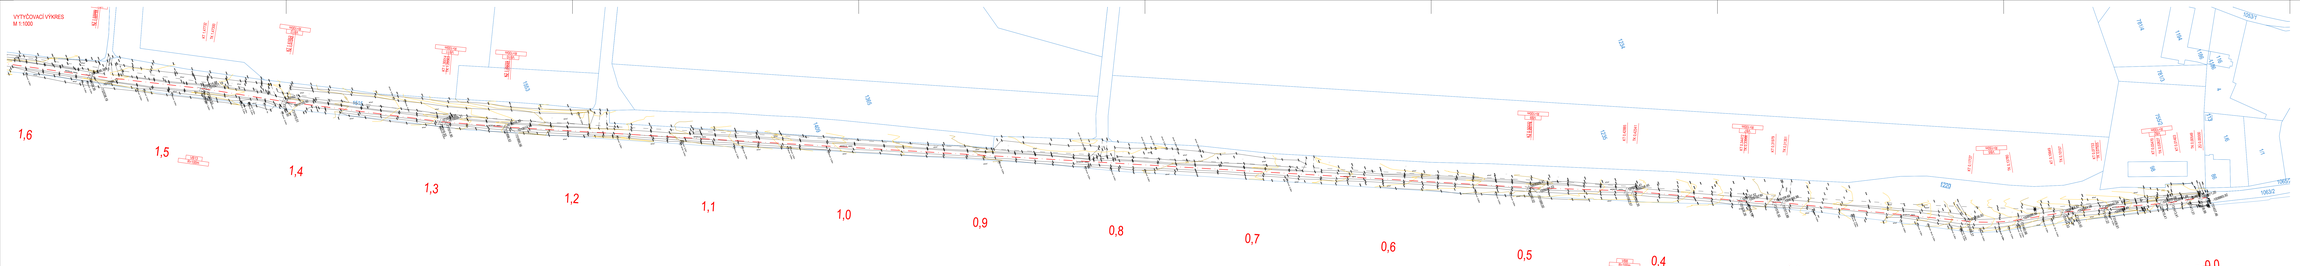

LEGENDA
VÝKRES
STAVEBNÍ ÚPRAVY - NÁVRH
GEODETICKÉ ZAMĚŘENÍ
KATASTRÁLNÍ MAPA (DKM)

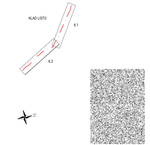

STAVEBNÍ OBJEKTY VZHLEDOVĚ V RÁMCI STAVBY
POLNÍ CESTA HC15 K.Ú. STRAŠNICE U MĚLNÍKA

SO 101 KOMUNIKACE
SO 801 DOPRAVNÍ ZNAČENÍ

VÝŠKOVÝ SYSTÉM
Bpv

Index změny	Popis změny	Datum	Provedl	Podpis

Projektant	Projekt	Investor(SPU,KPÚ,PRO,SVS,ČEDO,ŘSM,V,ČEZ,ČSÚ,ČR,ČT,ČÚZK,ČVUT,ČZU,D,DP,ELNET,FÚ,GP,HZS,JMK,KÚ,MD,MěÚ,MF,MO,MPO,MŠMT,MV,MZ,NPÚ,OP,OPS,OSS,OÚ,PČR,PD,PF,PK,PMO,POLICIE,POZEMKY,PRAHA,PSP,RWE,SEVAK,SFDI,SFŽP,SOKOLOVSKÁ,SPÚ,SŽDC,T-MOBILE,TSK,ÚAP,ÚP,ÚZSVM,VAK,VINAŘICE,VODÁRNY,VODOVODY,VÚ,VÚV,ZÁMEK,ZOO,ŽP)	
Kontrolní			
Schválil			