

POVRCH
KATASTR

ČÁSTEČNĚ ZPĚVNĚNÁ CESTA
DĚTŘICHOV U MORAVSKÉ TŘEBOVÉ

SKLONOVÉ POMĚRY
MĚŘITKA X / Y 1:1000 / 1:100
LEGENDA
TERÉN
NIVELETA

KÓTY NIVELETY PŘÍKOPU

KÓTY NIVELETY DRENÁŽE

KÓTY NIVELETY CESTY C1


KÓTY TERÉNU

SROVNÁVACÍ ROVINA: 385.5


STANIČNÍ

VZDALENOST PŘÍČNÝCH ŘEZŮ
KONSTRUKCE KOMUNIKACE

SMĚROVÉ POMĚRY

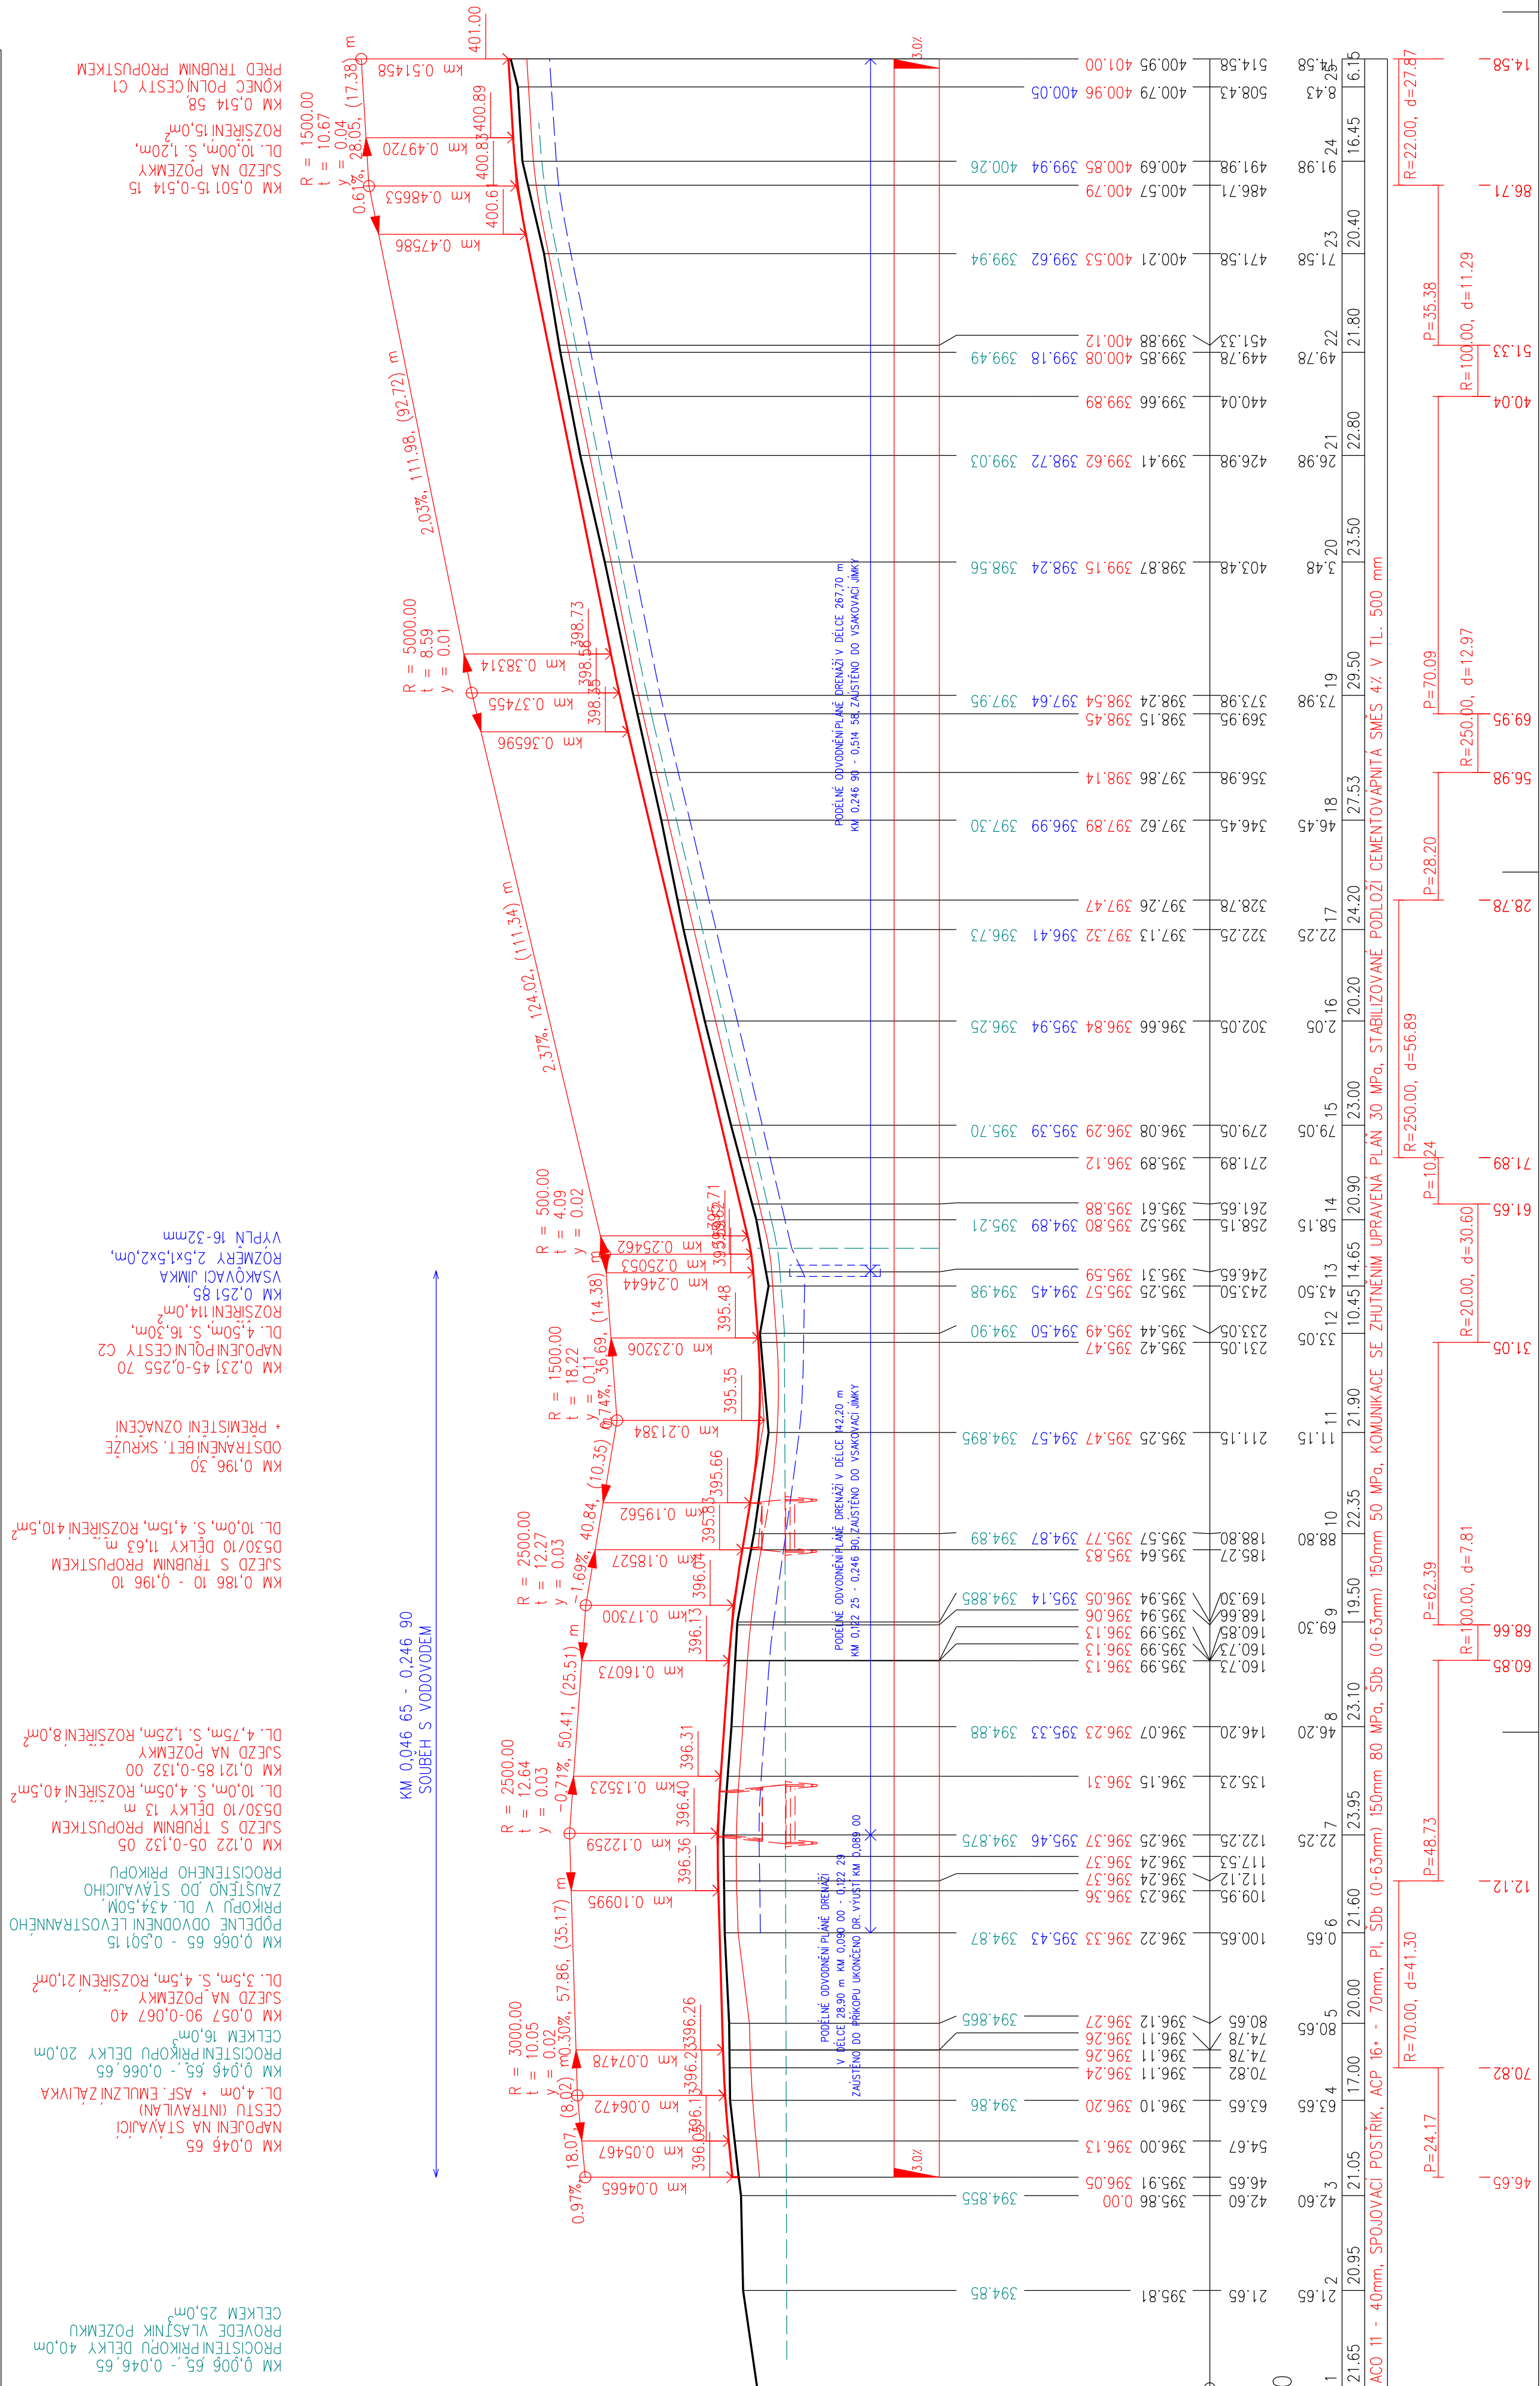

PŘED ZAPOČETÍM PRACÍ NUTNO VYTÝČIT
VESKERA PODZEMNÍ VEDENÍ !
SOUŘADNICOVÝ SYSTÉM JTSK
VÝŠKOVÝ SYSTÉM BpV

		ROKÝCANOVA 114/IV VYSOKÉ MÝTO 566 01 tel. 465 423 691 - 2 E-mail: agroprojekce@groprojekce.cz	
Vypracoval Tomáš Hrdonka	Zodpovědný Projektant Tomáš Hrdonka	Zodpovědný Zástupce Ing. Jakoubek Jaroslav	Kontrola Ing. Tměj Jaroslav
Kraj : Pardubický		PÚsRP : Moravská Třebová	
OU : Děřichov u Moravské Třebové		OU : Děřichov u Moravské Třebové	
Investor : Obec Děřichov u M. Třebové, č.p. 82, 571 01 M. Třebová		Akce :	
Stupeň :		DSP + DPS	
Datum :		5. 2024	
Formát :		10 A4	
Zak.číslo :		017 30/24	
Měřítko :		1:1000/100	
Obsah :		Podélný profil	
v k.ú. Děřichovice u Moravské Třebové		Polní cesta C1	
Příloha :		D.1.1.2.2.	