
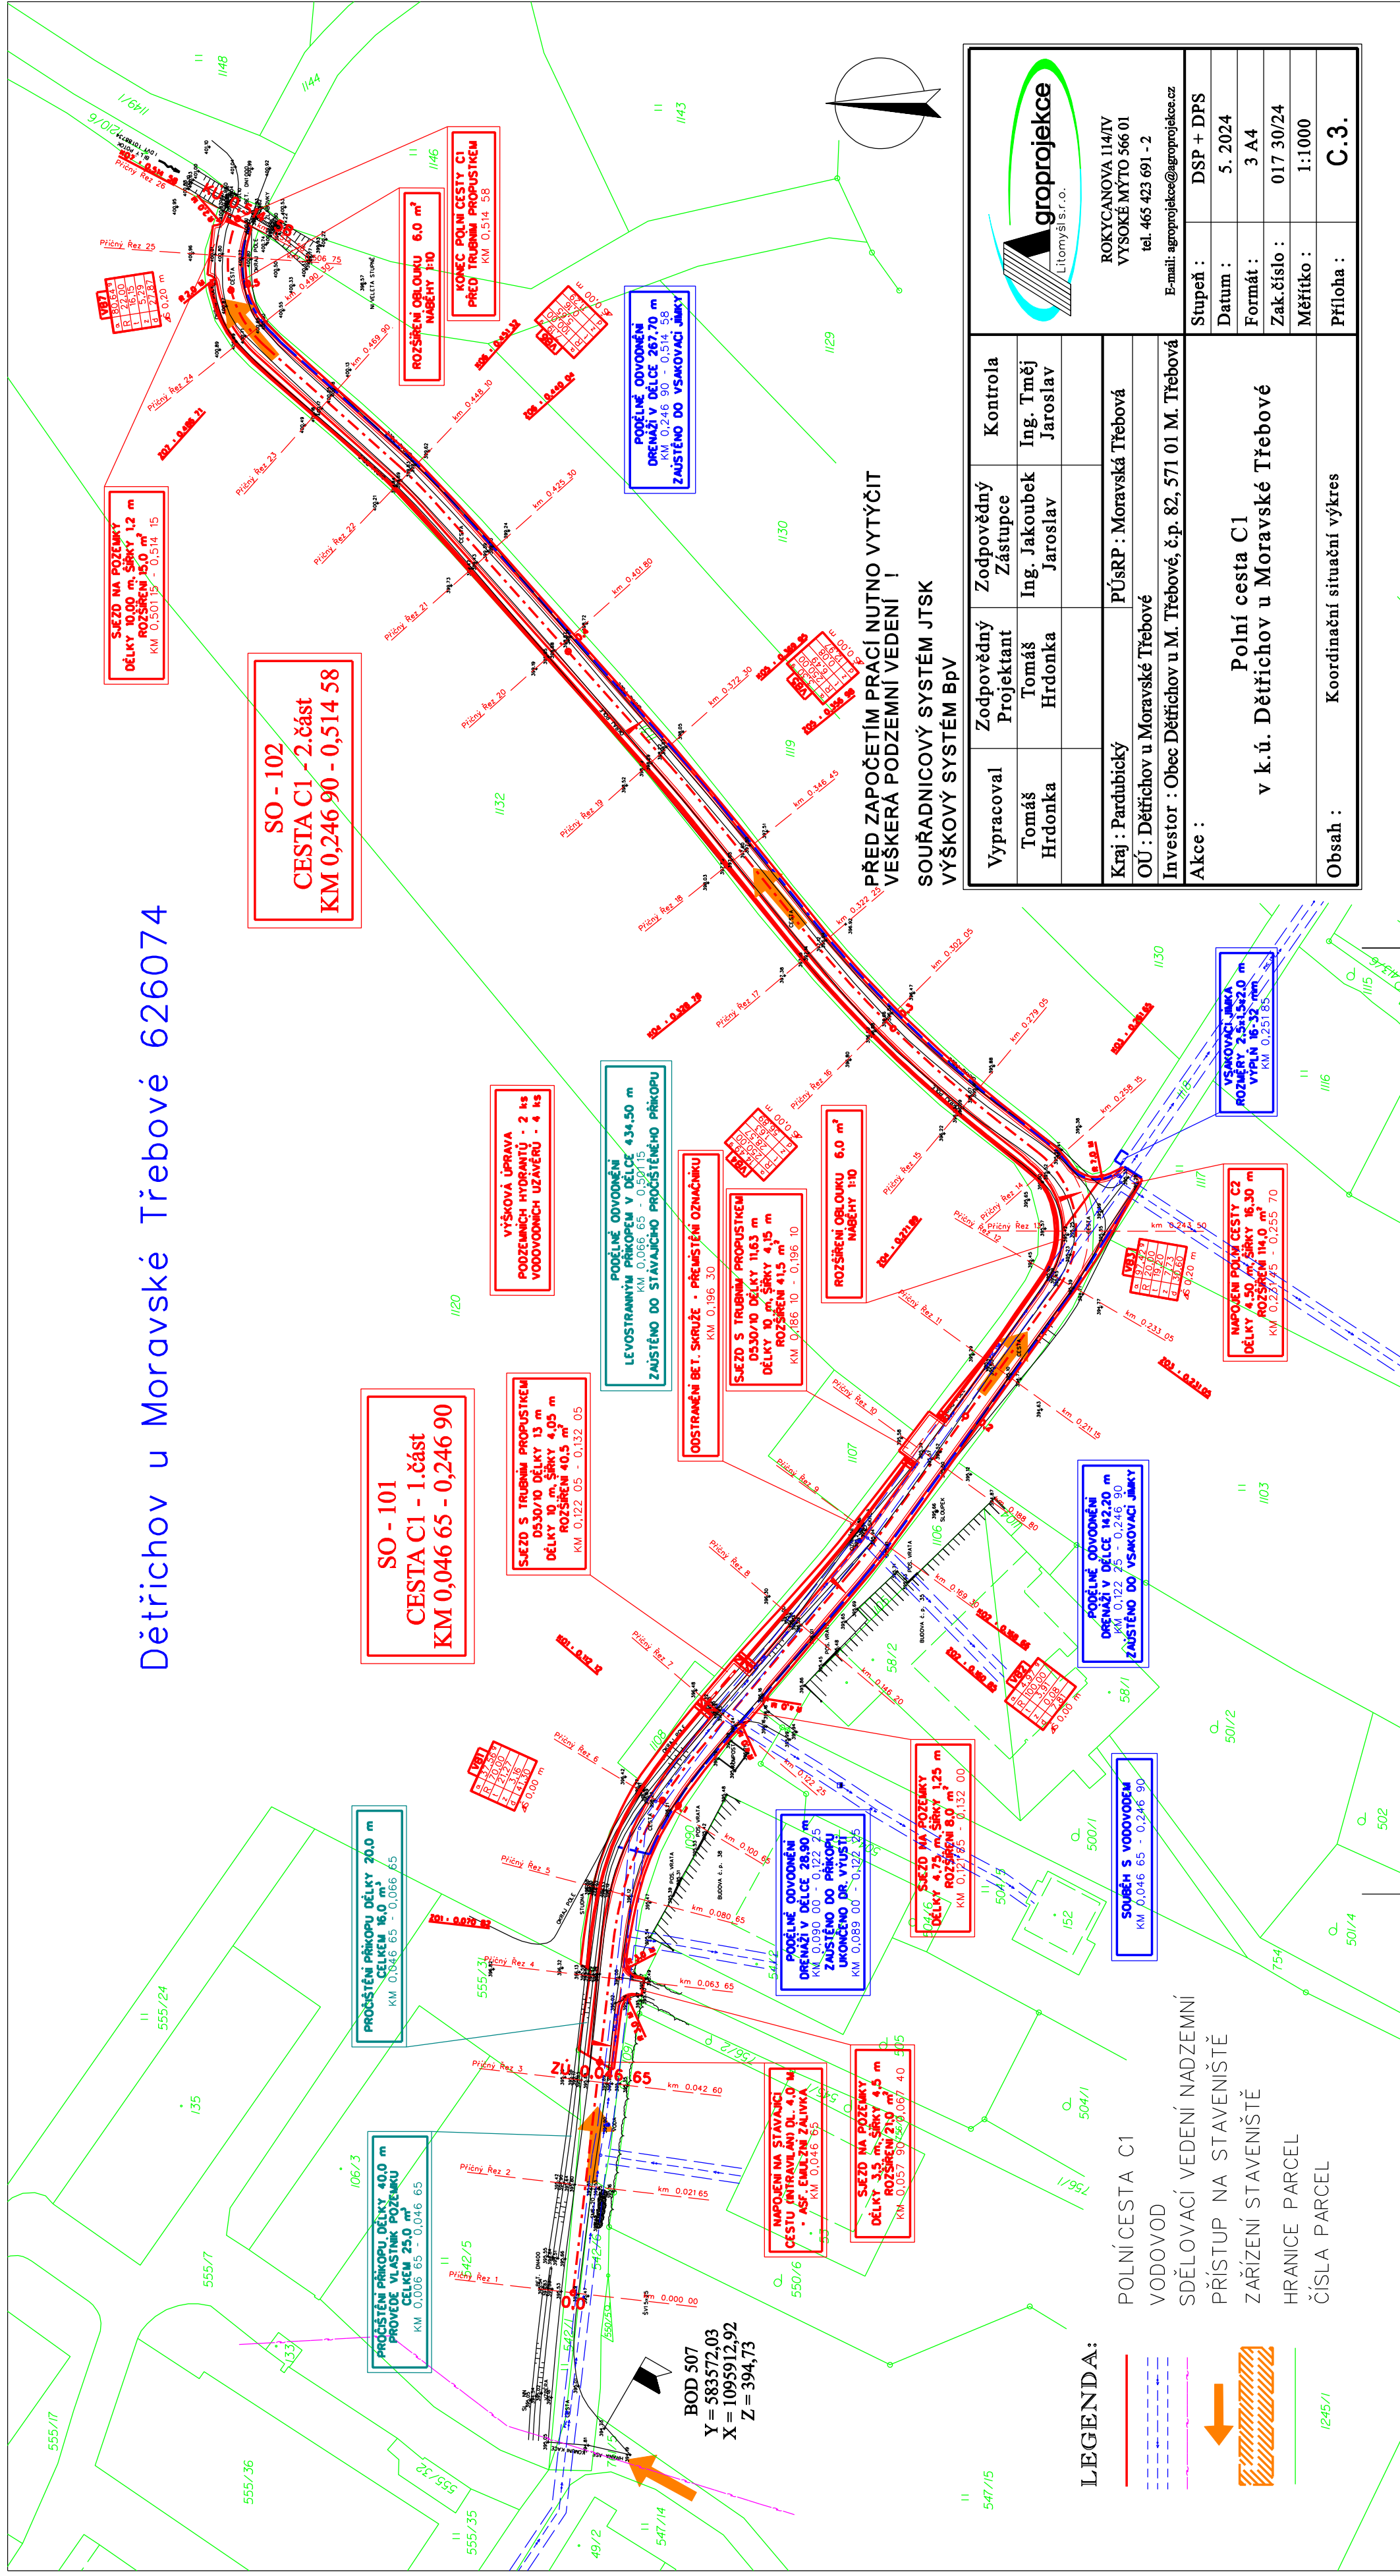


Dětrichov u Moravské Třebové 626074

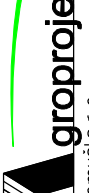

**PŘED ZAPOČETÍM PRACÍ NUTNO VYTÝČIT !
VŠEČERA PODZEMNÍ VEDENÍ !**

**SOUŘADNICOVÝ SYSTÉM JTSK
VÝŠKOVÝ SYSTÉM BpV**

		groprojekce Litomyšl s.r.o.		ROKYCANOVA 114/IV VYSOKÉ MÝTO 566 01 tel. 465 423 691 - 2 E-mail: agroprojekce@agroprojekce.cz	
Vypracoval	Zodpovědný Projektant	Zodpovědný Zástupce	Kontrola	Stupeň :	DSP + DPS
Tomáš Hrdonka	Tomáš Hrdonka	Ing. Jakoubek Jaroslav	Ing. Tměj Jaroslav	Datum :	5. 2024
				Formát :	3 A4
				Zak.číslo :	017 30/24
				Měřítka :	1:1000
				Příloha :	C.3.
<p>Kraj : Pardubický</p> <p>ÚÚ : Dětiřichov u Moravské Třebové</p> <p>Investor : Obec Dětiřichov u M. Třebové, č.p. 82, 571 01 M. Třebová</p> <p>Akce :</p> <p style="text-align: center;">Polní cesta C1</p> <p style="text-align: center;">v k.ú. Dětiřichov u Moravské Třebové</p> <p>Obsah : Koordinační situační výkres</p>					