


| | |
|---------------------|----------------|
| KRAJ: | PARDUBICKÝ |
| KATASTRÁLNÍ ÚZEMÍ: | OREL |
| DRUH POVRCHU ÚZEMÍ: | OSTATNÍ PLOCHA |

Podélný profil: TRASA - C04 M 1:1000/100
Rozsah: km 0,00000 - km 1,00945

<<< BÍTOVANY

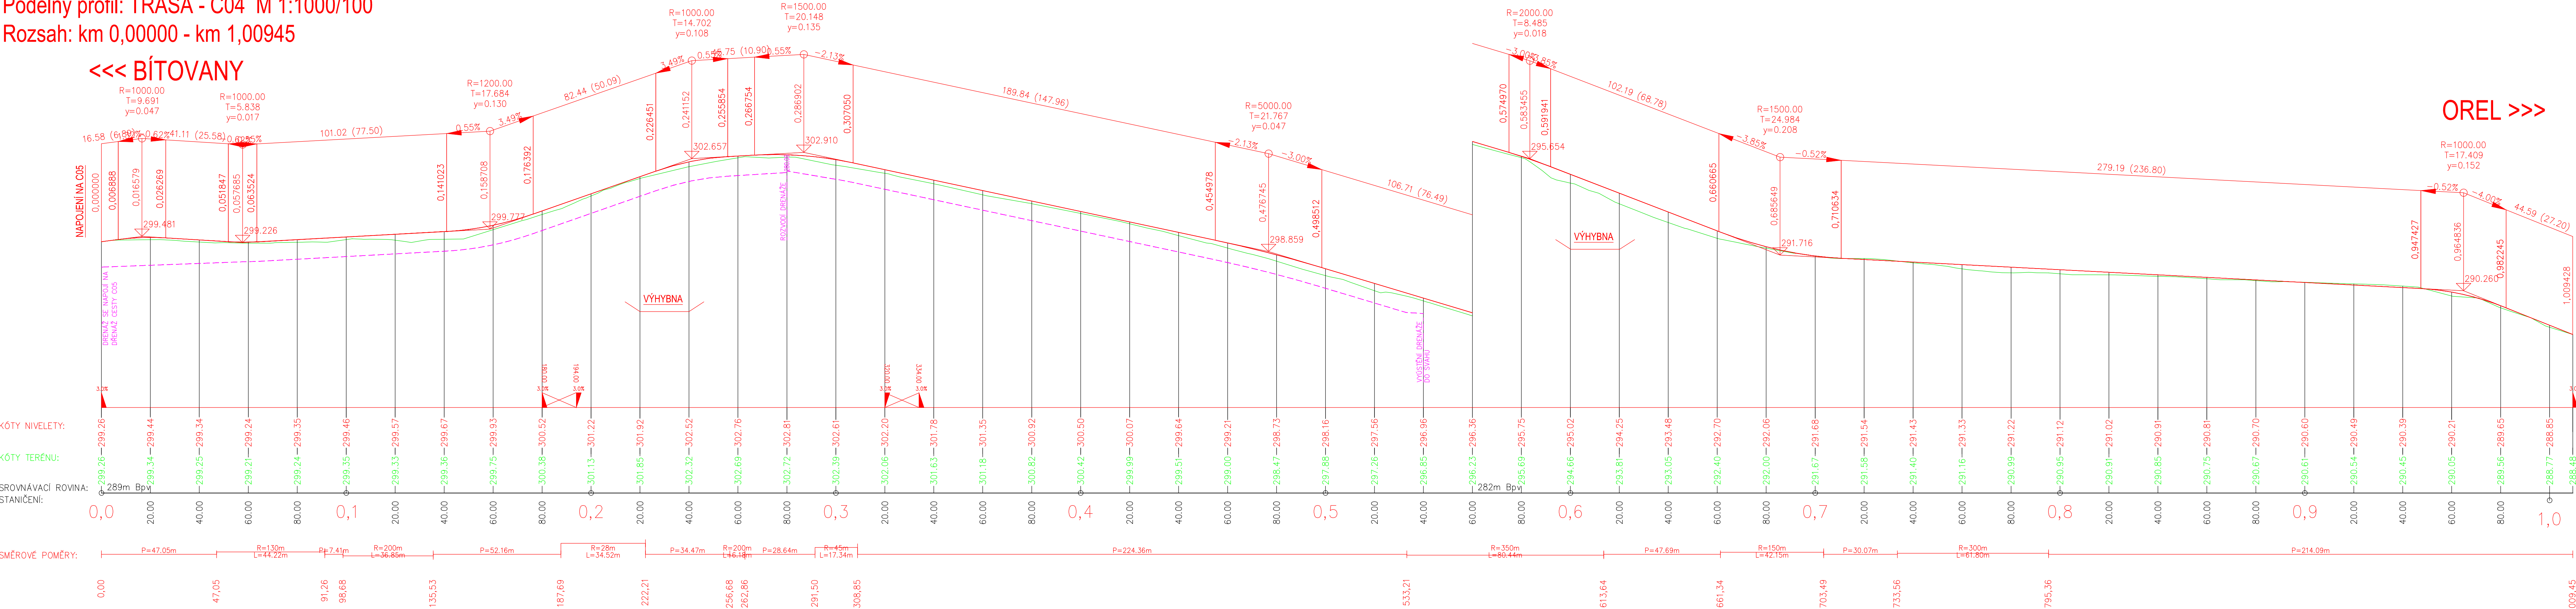

| | |
|--------------------|--|
| KÓTY NIVELETY: | 299.26, 299.44, 299.34, 299.24, 299.35, 299.46, 299.57, 299.67, 299.93, 300.52, 301.22, 301.92, 302.52, 302.76, 302.81, 302.61, 302.20, 301.78, 301.35, 300.92, 300.50, 299.99, 299.64, 299.21, 298.73, 298.16, 297.56, 296.96, 296.36, 295.75, 295.02, 294.25, 293.48, 292.70, 292.06, 291.68, 291.54, 291.43, 291.33, 290.99, 291.22, 290.95, 291.12, 290.91, 290.81, 290.70, 290.60, 290.54, 290.49, 290.39, 290.21, 289.65, 288.85, 288.48 |
| KÓTY TERÉNU: | 299.26, 299.44, 299.34, 299.24, 299.35, 299.46, 299.57, 299.67, 299.93, 300.52, 301.22, 301.92, 302.52, 302.76, 302.81, 302.61, 302.20, 301.78, 301.35, 300.92, 300.50, 299.99, 299.64, 299.21, 298.73, 298.16, 297.56, 296.96, 296.36, 295.75, 295.02, 294.25, 293.48, 292.70, 292.06, 291.68, 291.54, 291.43, 291.33, 290.99, 291.22, 290.95, 291.12, 290.91, 290.81, 290.70, 290.60, 290.54, 290.49, 290.39, 290.21, 289.65, 288.85, 288.48 |
| SROVNÁVACÍ ROVINA: | 289m Bp |
| STANIČENÍ: | 0,0, 20,0, 40,0, 60,0, 80,0, 0,1, 20,0, 40,0, 60,0, 80,0, 0,2, 20,0, 40,0, 60,0, 80,0, 0,3, 20,0, 40,0, 60,0, 80,0, 0,4, 20,0, 40,0, 60,0, 80,0, 0,5, 20,0, 40,0, 60,0, 80,0, 0,6, 20,0, 40,0, 60,0, 80,0, 0,7, 20,0, 40,0, 60,0, 80,0, 0,8, 20,0, 40,0, 60,0, 80,0, 0,9, 20,0, 40,0, 60,0, 80,0, 1,0 |
| SMĚROVÉ POMĚRY: | 0,00, 47,05, 91,26, 98,68, 135,53, 187,69, 222,21, 256,68, 262,86, 291,50, 306,85, 533,21, 613,64, 661,34, 703,49, 733,56, 795,36, 1009,45 |

VÝŠKOVÝ SYSTÉM Bp

| | | |
|---------------------|-----------------|----------------|
| Kreslil: | ING. J. JEŽEK | |
| Zpracoval: | ING. J. JEŽEK | |
| Zodp. projektant: | ING. B. SHEJBAL | |
| Hlavní projektant: | ING. B. SHEJBAL | |
| Technická kontrola: | ING. Z. NEUDERT | |
| Kraj: | PARDUBICKÝ | Okres: CHRUDIM |
| | | Obec: OREL |

Investor: STÁTNÍ POZEMKOVÝ ÚŘAD – Pobočka CHRUDIM

REALIZACE SPOLEČNÝCH ZAŘÍZENÍ OREL

Objekt: **SO 102 POLNÍ CESTA C 04**

Obsah: **PODÉLNÝ PROFIL**

OPTIMA spol. s r.o.
PROJEKTOVÁ, INŽENÝRSKÁ A STAVEBNÍ ČINNOST
Žitkova 738, 566 01 Vysoké Mýto
tel.: 465 420 911
e-mail: info@optima-vm.cz

| | |
|----------------------|---------------|
| Stupeň: | DSP + PDPS |
| Zak. č.: | 4716 – 22 – 3 |
| Arch. č.: | 4048 |
| Datum: | 1/2023 |
| Formát: | 6 A4 |
| Měřítko: | 1:1000/100 |
| Číslo příl. výkresu: | D 2.3 |